



CORTE AA' 1:200

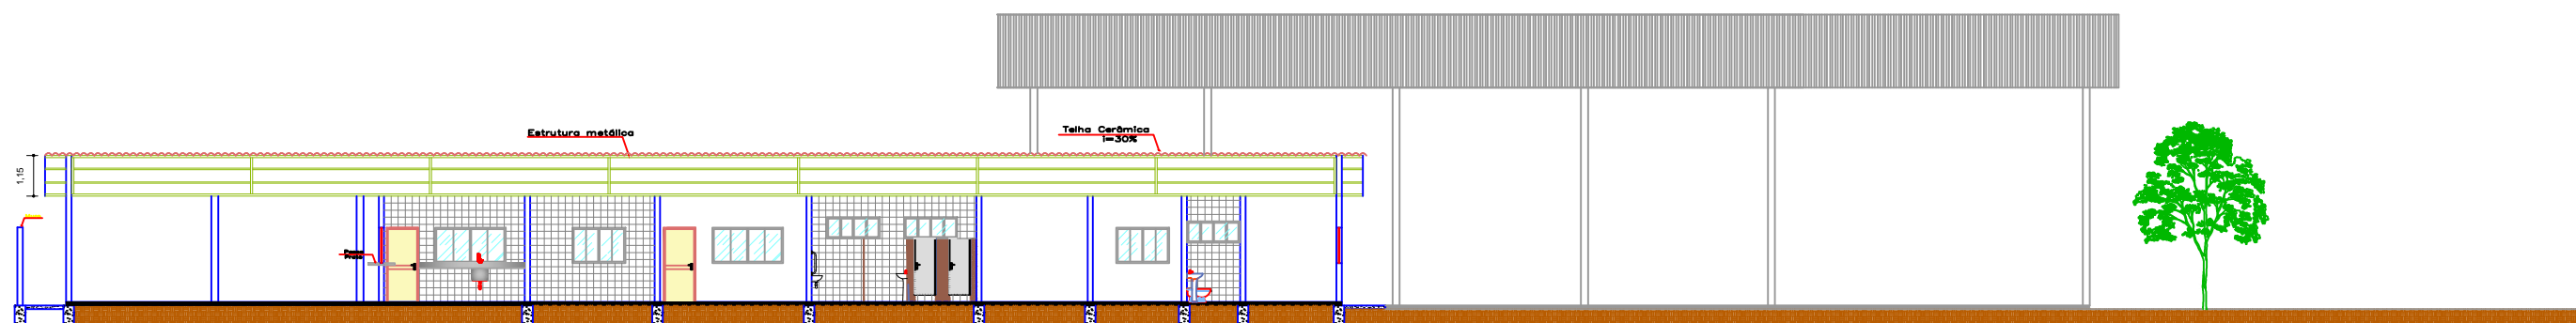

CORTE BB' 1:200

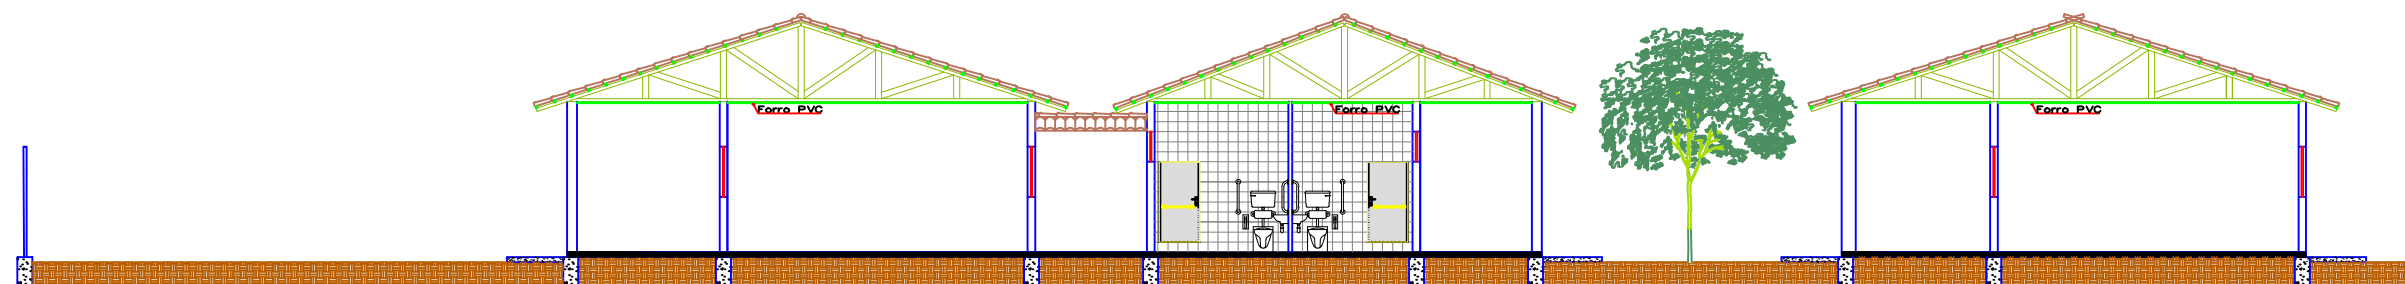

CORTE CC' 1:150



PREFEITURA MUNICIPAL DE
VÁRZEA GRANDE
amar • cuidar • acreditar

PREFEITURA MUNICIPAL DE VÁRZEA GRANDE

LOCALIZAÇÃO: EMEB MARIO ANTUNES DE ALMEIDA
R. Garibaldi, S/N - Cristo Rei, 78070-200- VG-MT

ASSUNTO:
CORTES
"EXISTENTE"

DATA:
OUT/2018

UNIDADE:
Metro

ESCALA:
INDICADA

PROJETO:

REFORMA DA UNIDADE ESCOLAR

AUTOR DO PROJETO:

LUAN BRENO ZANOLLO MILANI
ENGENHEIRO CIVIL CREA-MT 040706

PROJETISTA:

MARIA LUCIA DE MEDEIROS LACERDA DE OLIVEIRA
ARQUITETA E URBANISTA - CAU MT Nº A38764-9