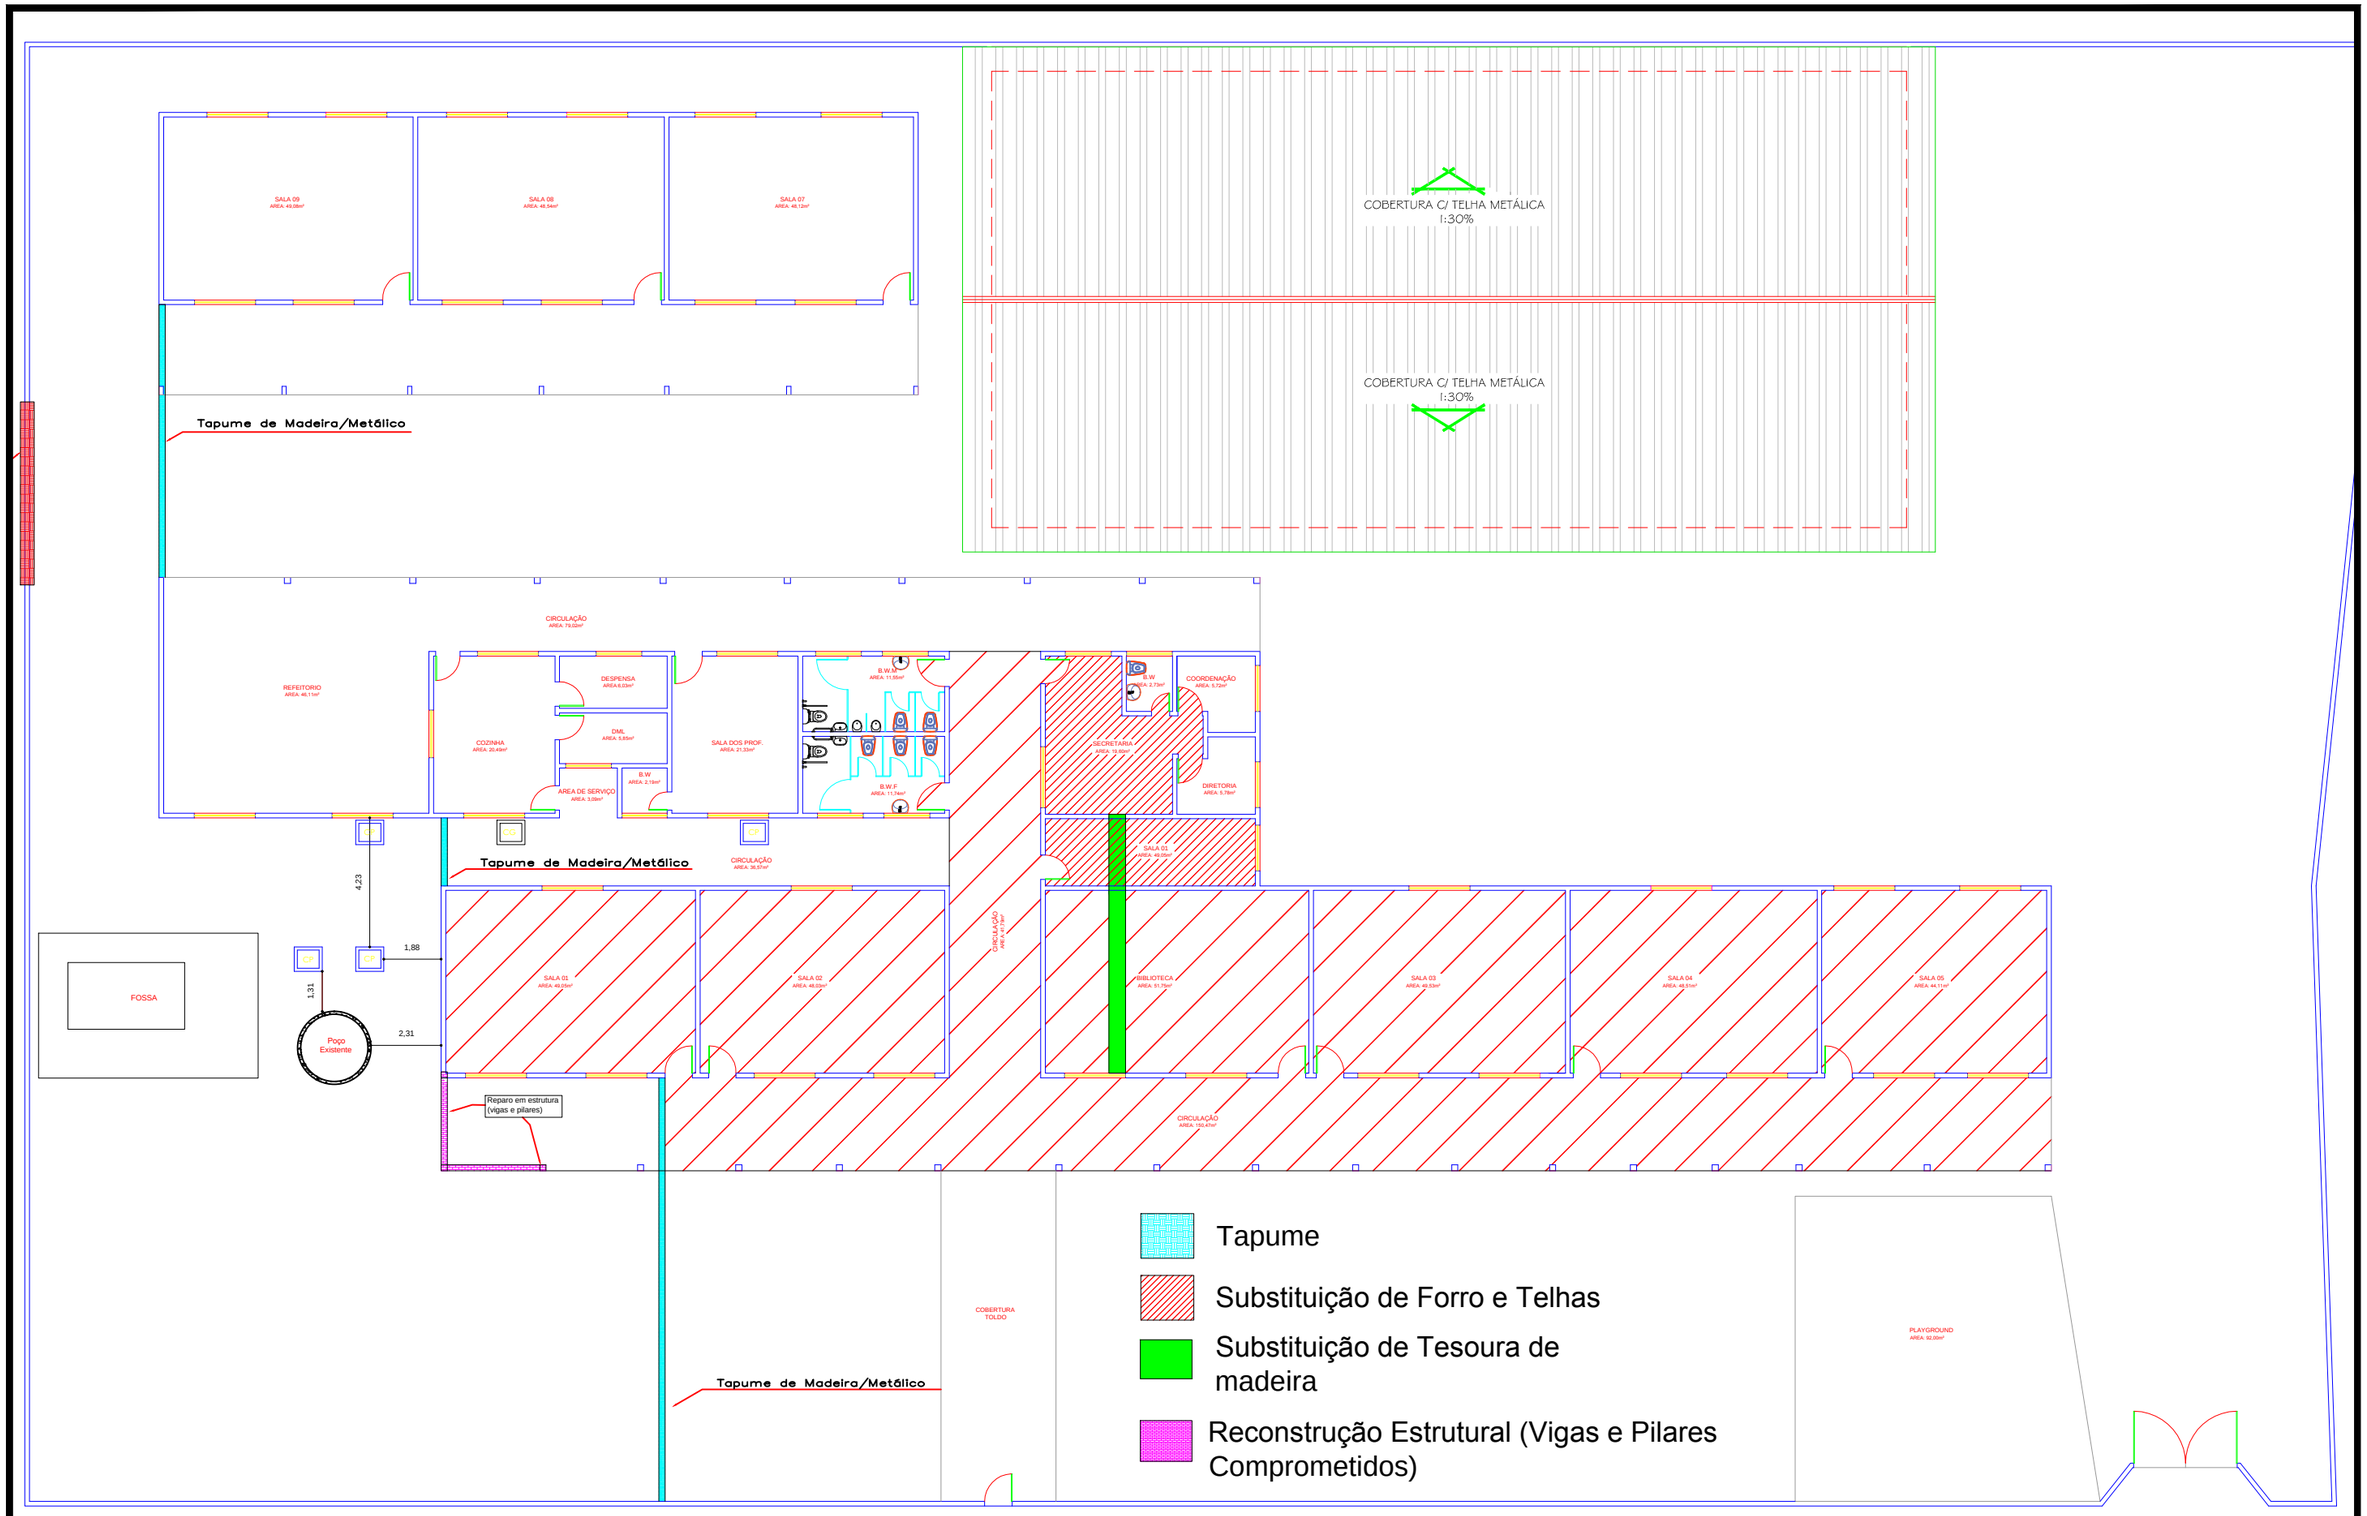

PREFEITURA MUNICIPAL DE VÁRZEA GRANDE
amar • cuidar • acreditar

PREFEITURA MUNICIPAL DE VÁRZEA GRANDE

LOCALIZAÇÃO: EMEB MARIO ANTUNES DE ALMEIDA R. Garibaldi, S/N - Cristo Rei, 78070-200- VG-MT	ASSUNTO: PLANTA BAIXA "REFORMA"	DATA: OUT/2018	UNIDADE: Metro	ESCALA: INDICADA	PROJETO: REFORMA DA UNIDADE ESCOLAR

AUTOR DO PROJETO: LUAN BRENO ZANOLLO MILANI ENGENHEIRO CIVIL CREA-MT 040706	PROJETISTA: MARIA LUCIA DE MEDEIROS LACERDA DE OLIVEIRA ARQUITETA E URBANISTA - CAU MT Nº A38764-9	4/4