




01 ESC 1:50 ESTAÇÃO DE TRATAMENTO DE ÁGUA PLANTA BAIXA - FLOCULADORES

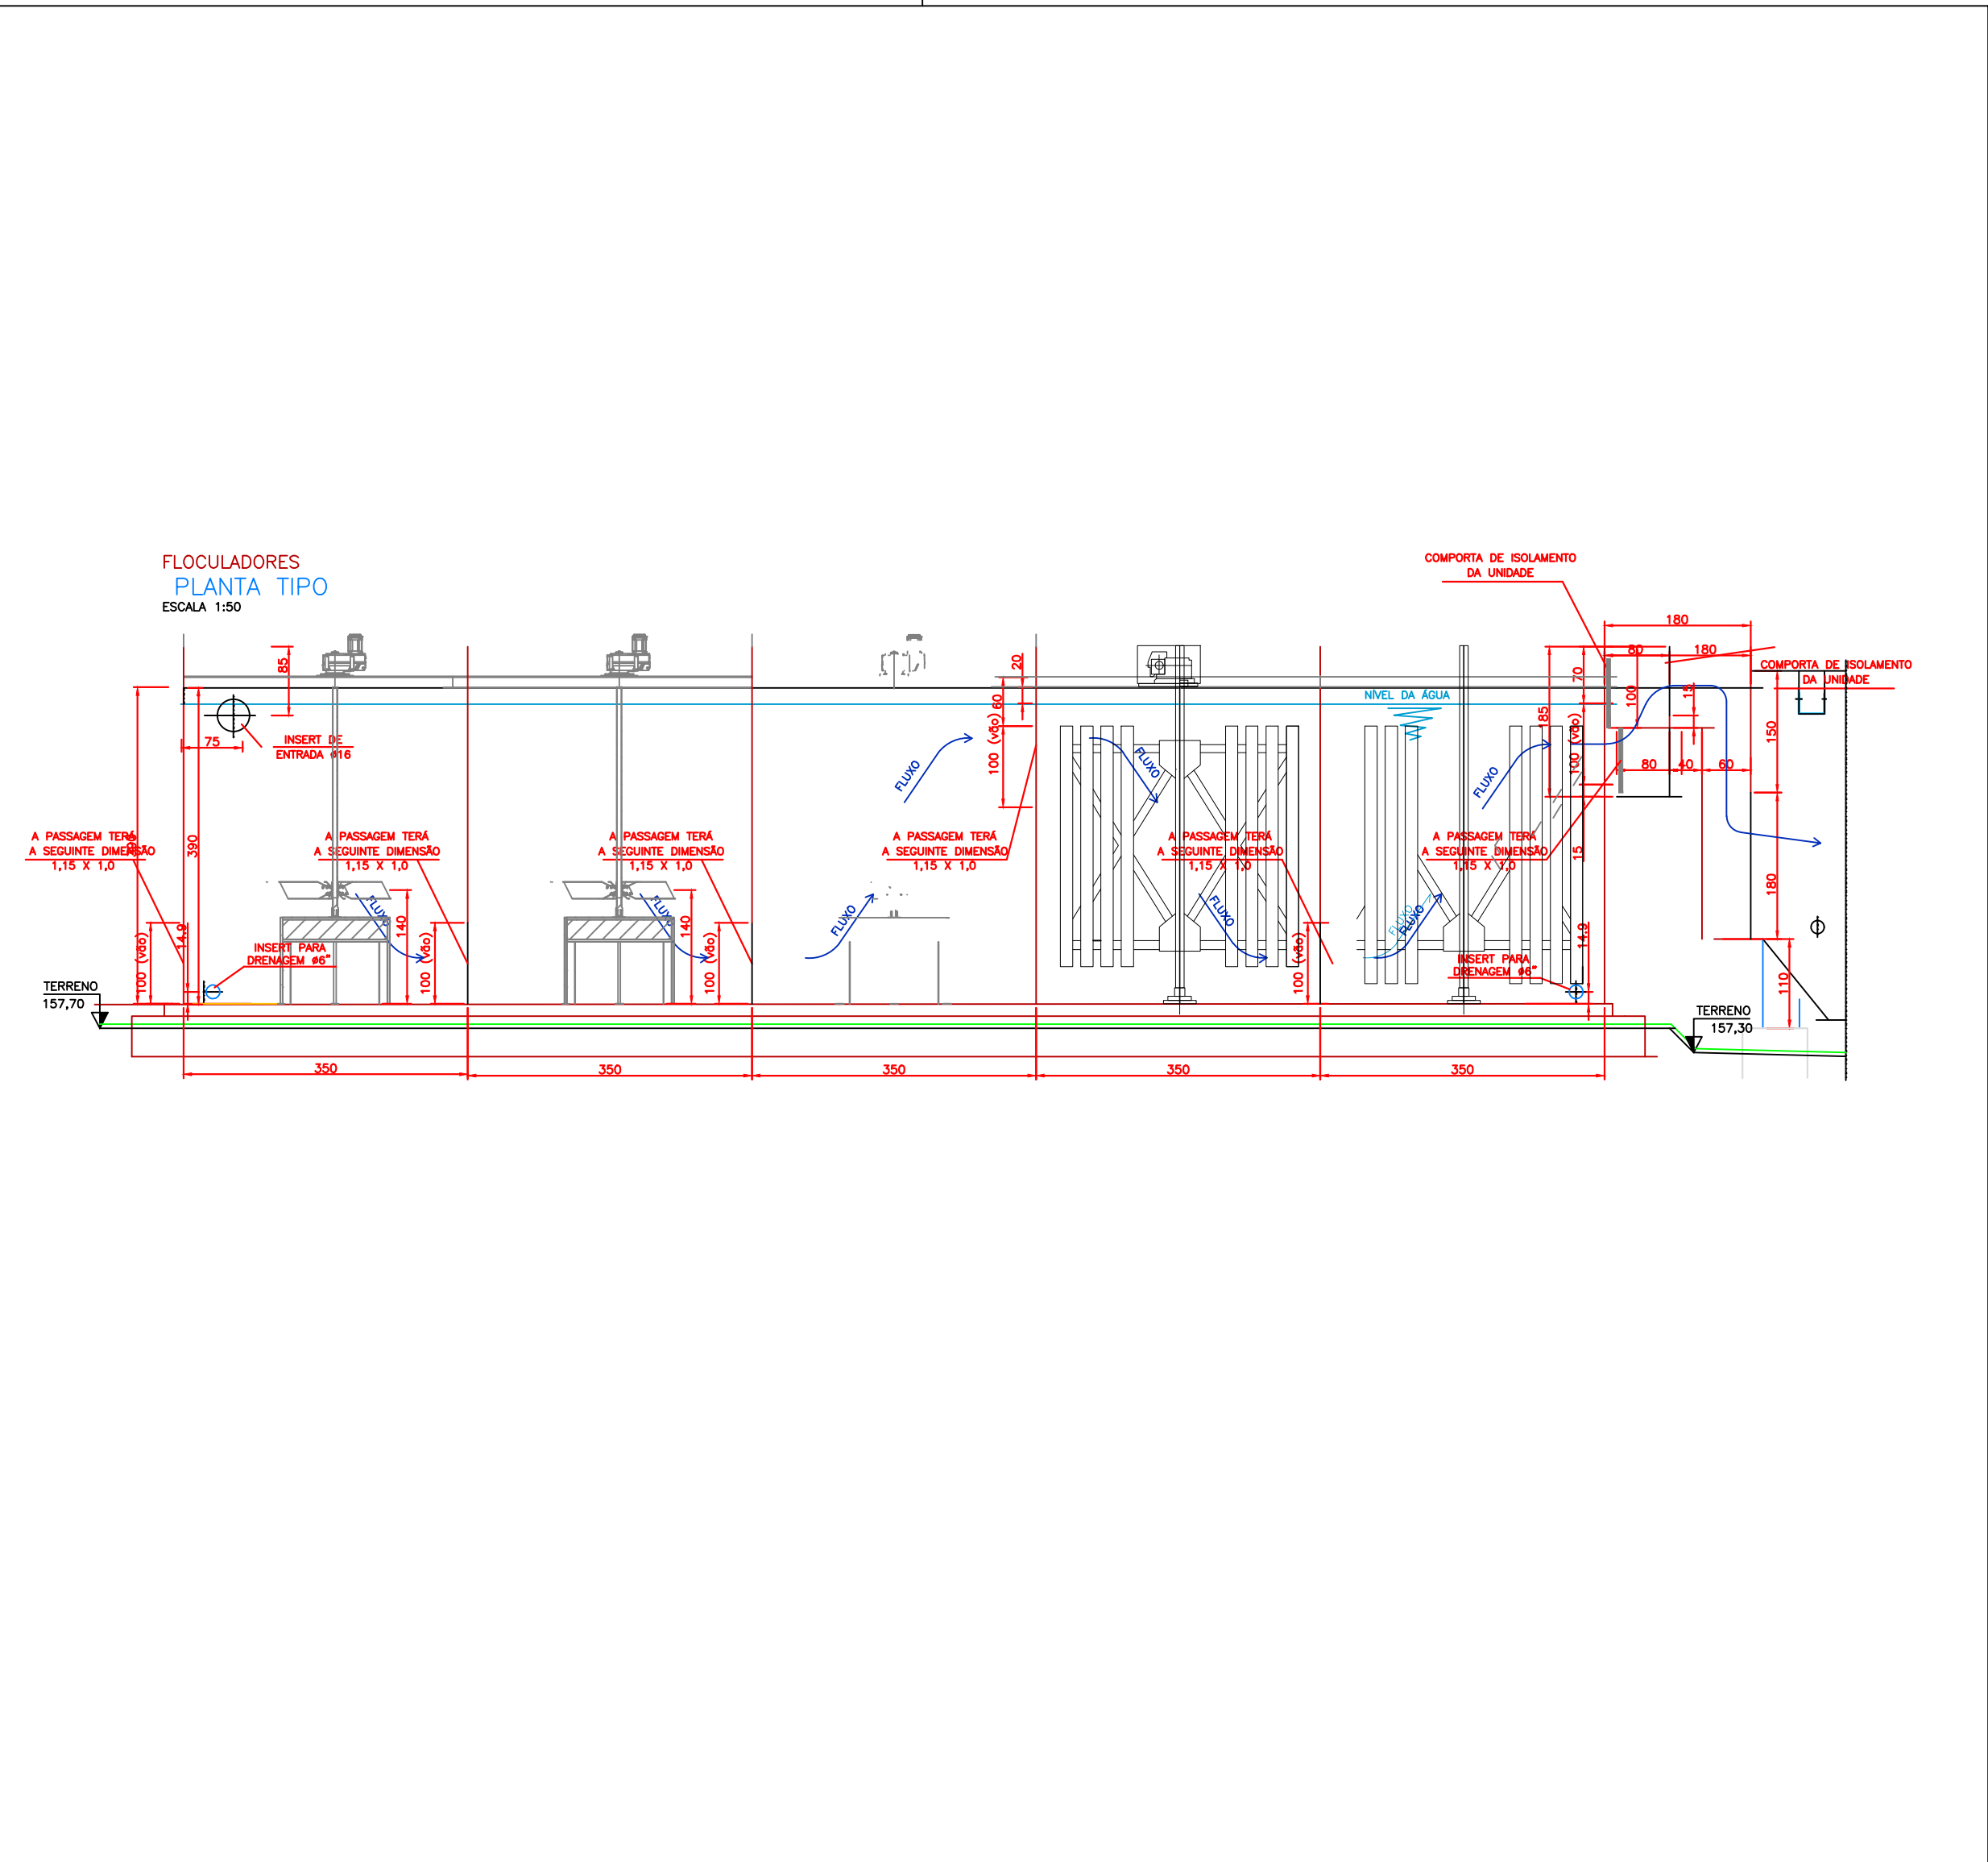

02 ESC 1:75 ESTAÇÃO DE TRATAMENTO DE ÁGUA CORTE CC - FLOCULADORES

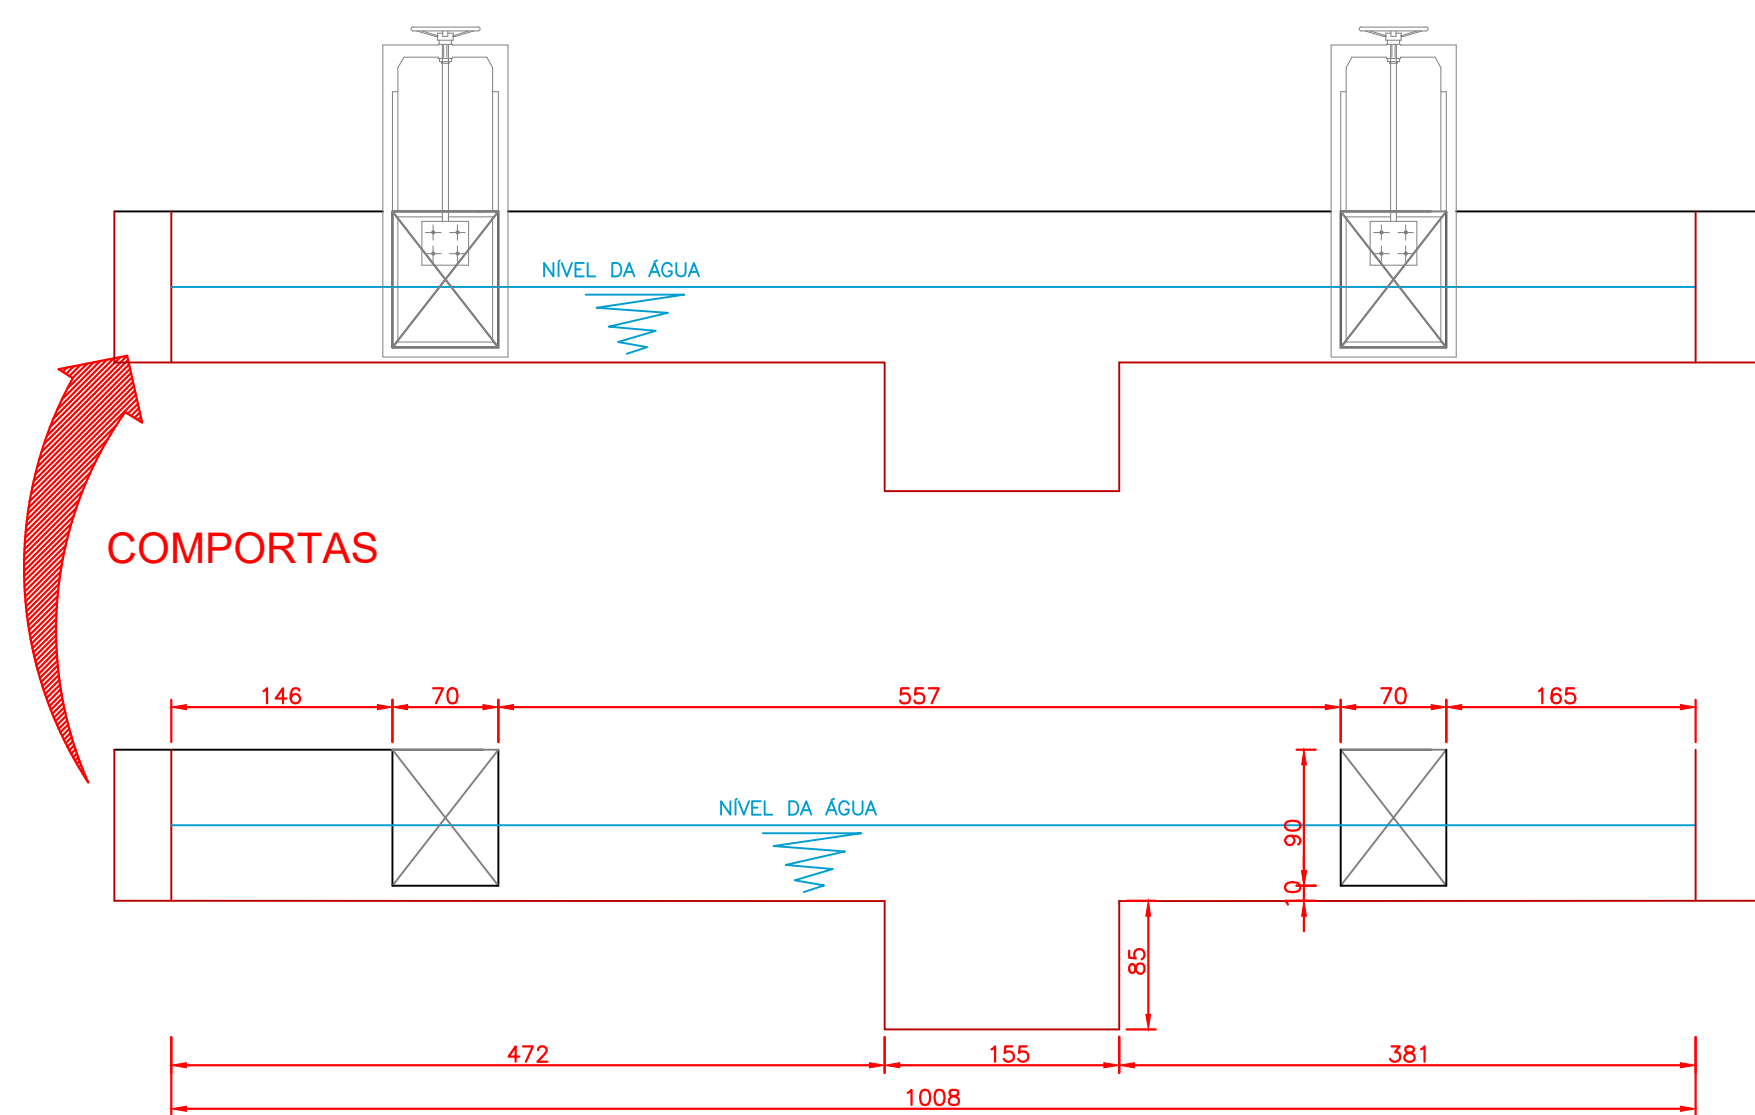

03 ESC 1:50 ESTAÇÃO DE TRATAMENTO DE ÁGUA CORTE HH - FLOCULADORES

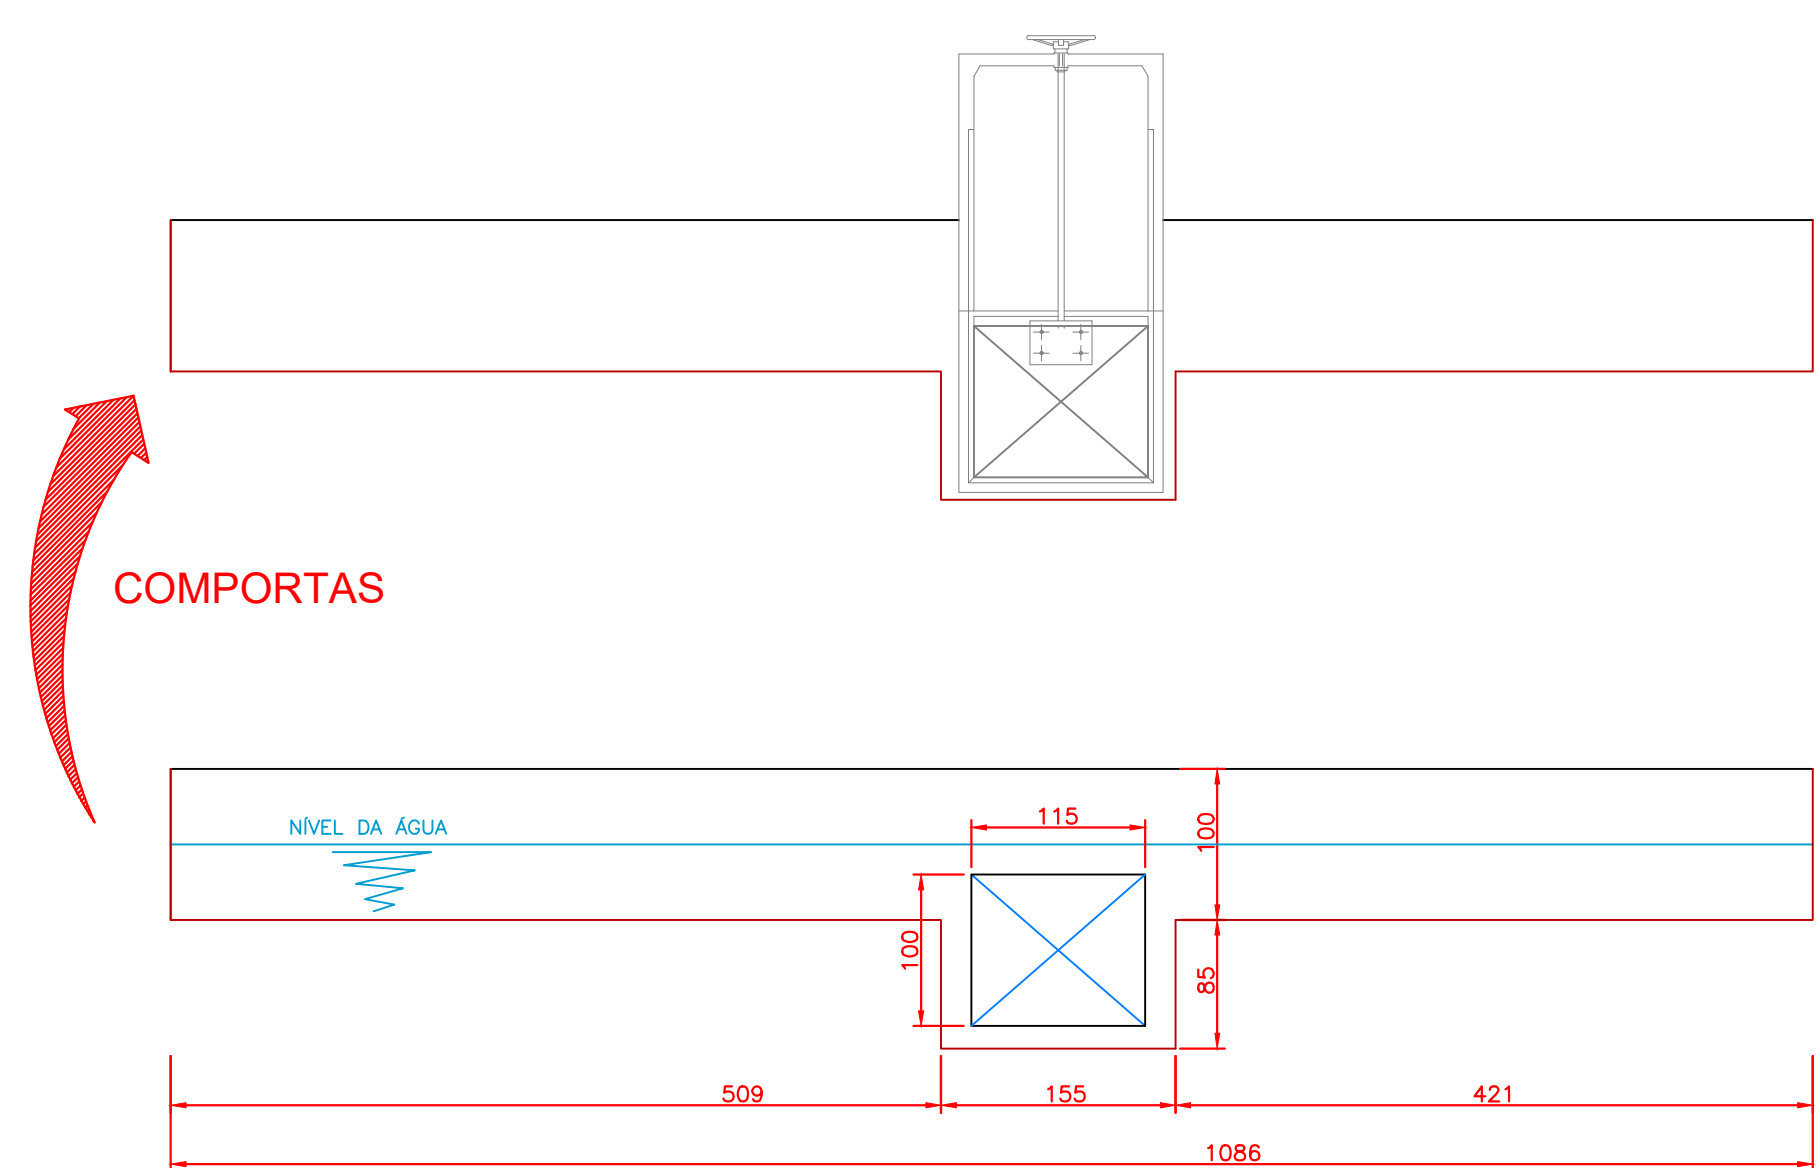

04 ESC 1:50 ESTAÇÃO DE TRATAMENTO DE ÁGUA CORTE GG - FLOCULADOR

R00	23/07/21	Versão Inicial do Projeto
REV. Nº	DATA	DESCRIÇÃO
AUTOR DO PROJETO:		
EXCELÊNCIA ENGENHARIA E MEIO AMBIENTE LTDA EPP 00.564.373/0001-95 Eng. Fernando dos Santos Sanches CREA 1211029780		
INTERESSADO:		
DAE - DEPARTAMENTO DE ÁGUA E ESGOTO DE VÁRZEA GRANDE CNPJ: 02.555.079/0001-42		
EMPREENDIMENTO:		
ETA- BOM SUCESSO - VG/MT		
ENDEREÇO:		
Rod MT 050, Jardim Botânico, Várzea Grande - MT Latitude: 15°42'37.08"S// Longitude: 56° 8'12.10"O		
ASSUNTO:		
Estação de Tratamento de Água Detalhe do Floculador		
NOMENCLATURA:		FOLHA:
DATA:		ESCALA:
23/07/2021		INDICADA
		001/002