
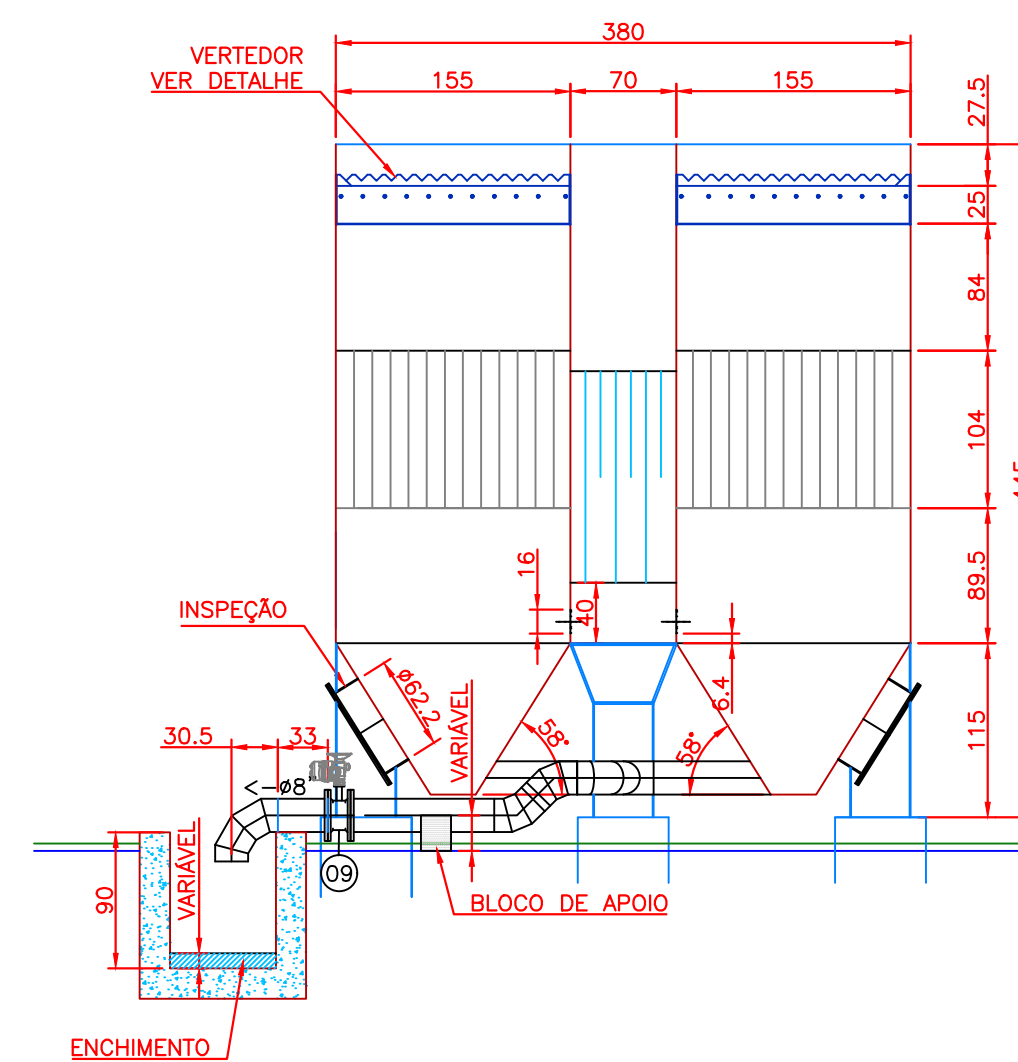


02 ESC 1:50 ESTAÇÃO DE TRATAMENTO DE ÁGUA PLANTA BAIXA - DECANTADOR

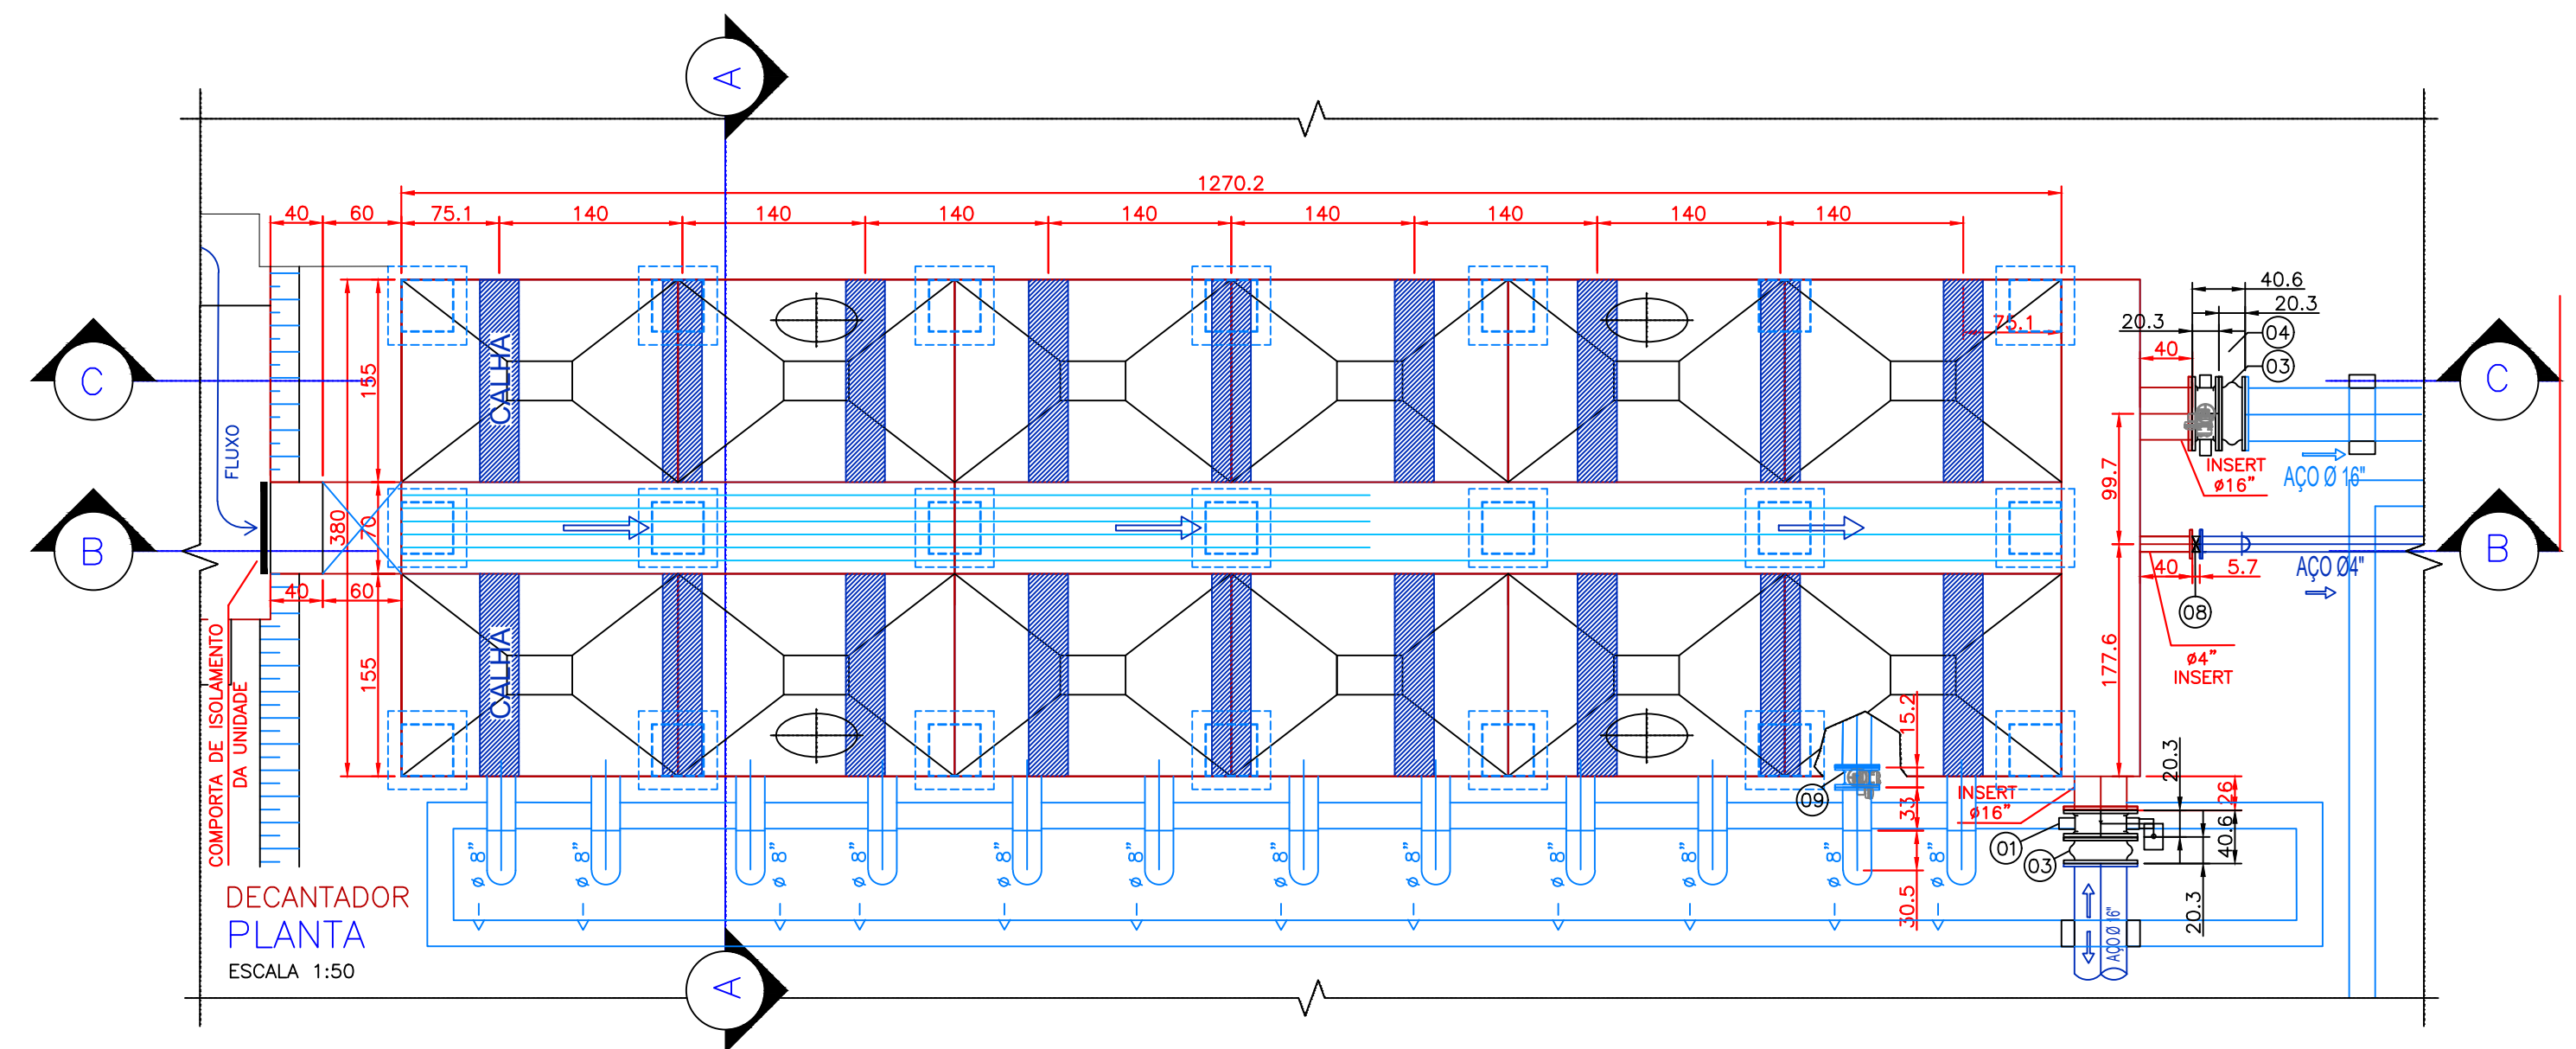

03 ESC 1:50 ESTAÇÃO DE TRATAMENTO DE ÁGUA CORTE AA - DECANTADOR

R00	23/07/21	Versão Inicial do Projeto
REV. Nº	DATA	DESCRIÇÃO
<b>AUTOR DO PROJETO:</b> <b>EXCELÊNCIA ENGENHARIA E MEIO AMBIENTE LTDA EPP</b> CNPJ: 02.555.079/0001-42 Eng. Fernando dos Santos Sanches CRA 321102930		
<b>INTERESSADO:</b> DAE - DEPARTAMENTO DE ÁGUA E ESGOTO DE VÁRZEA GRANDE CNPJ: 02.555.079/0001-42		
<b>EMPREENDIMENTO:</b> ETA- BOM SUCESSO - VG/MT.		
<b>ENDEREÇO:</b> Avenida Gil João da Silva, Várzea Grande - MT Latitude: 15°43'22.03"S/ Longitude: 56° 6'25.56"O		
<b>ASSUNTO:</b> Estação de Tratamento de Água Decantadores		
<b>NOMENCLATURA:</b>		<b>FOLHA:</b>
<b>DATA:</b> 23/07/2021		<b>ESCALA:</b> INDICADA