




01 ESC 1:50 ESTAÇÃO DE TRATAMENTO DE ÁGUA  
PLANTA DE FUNDO - DECANTADOR

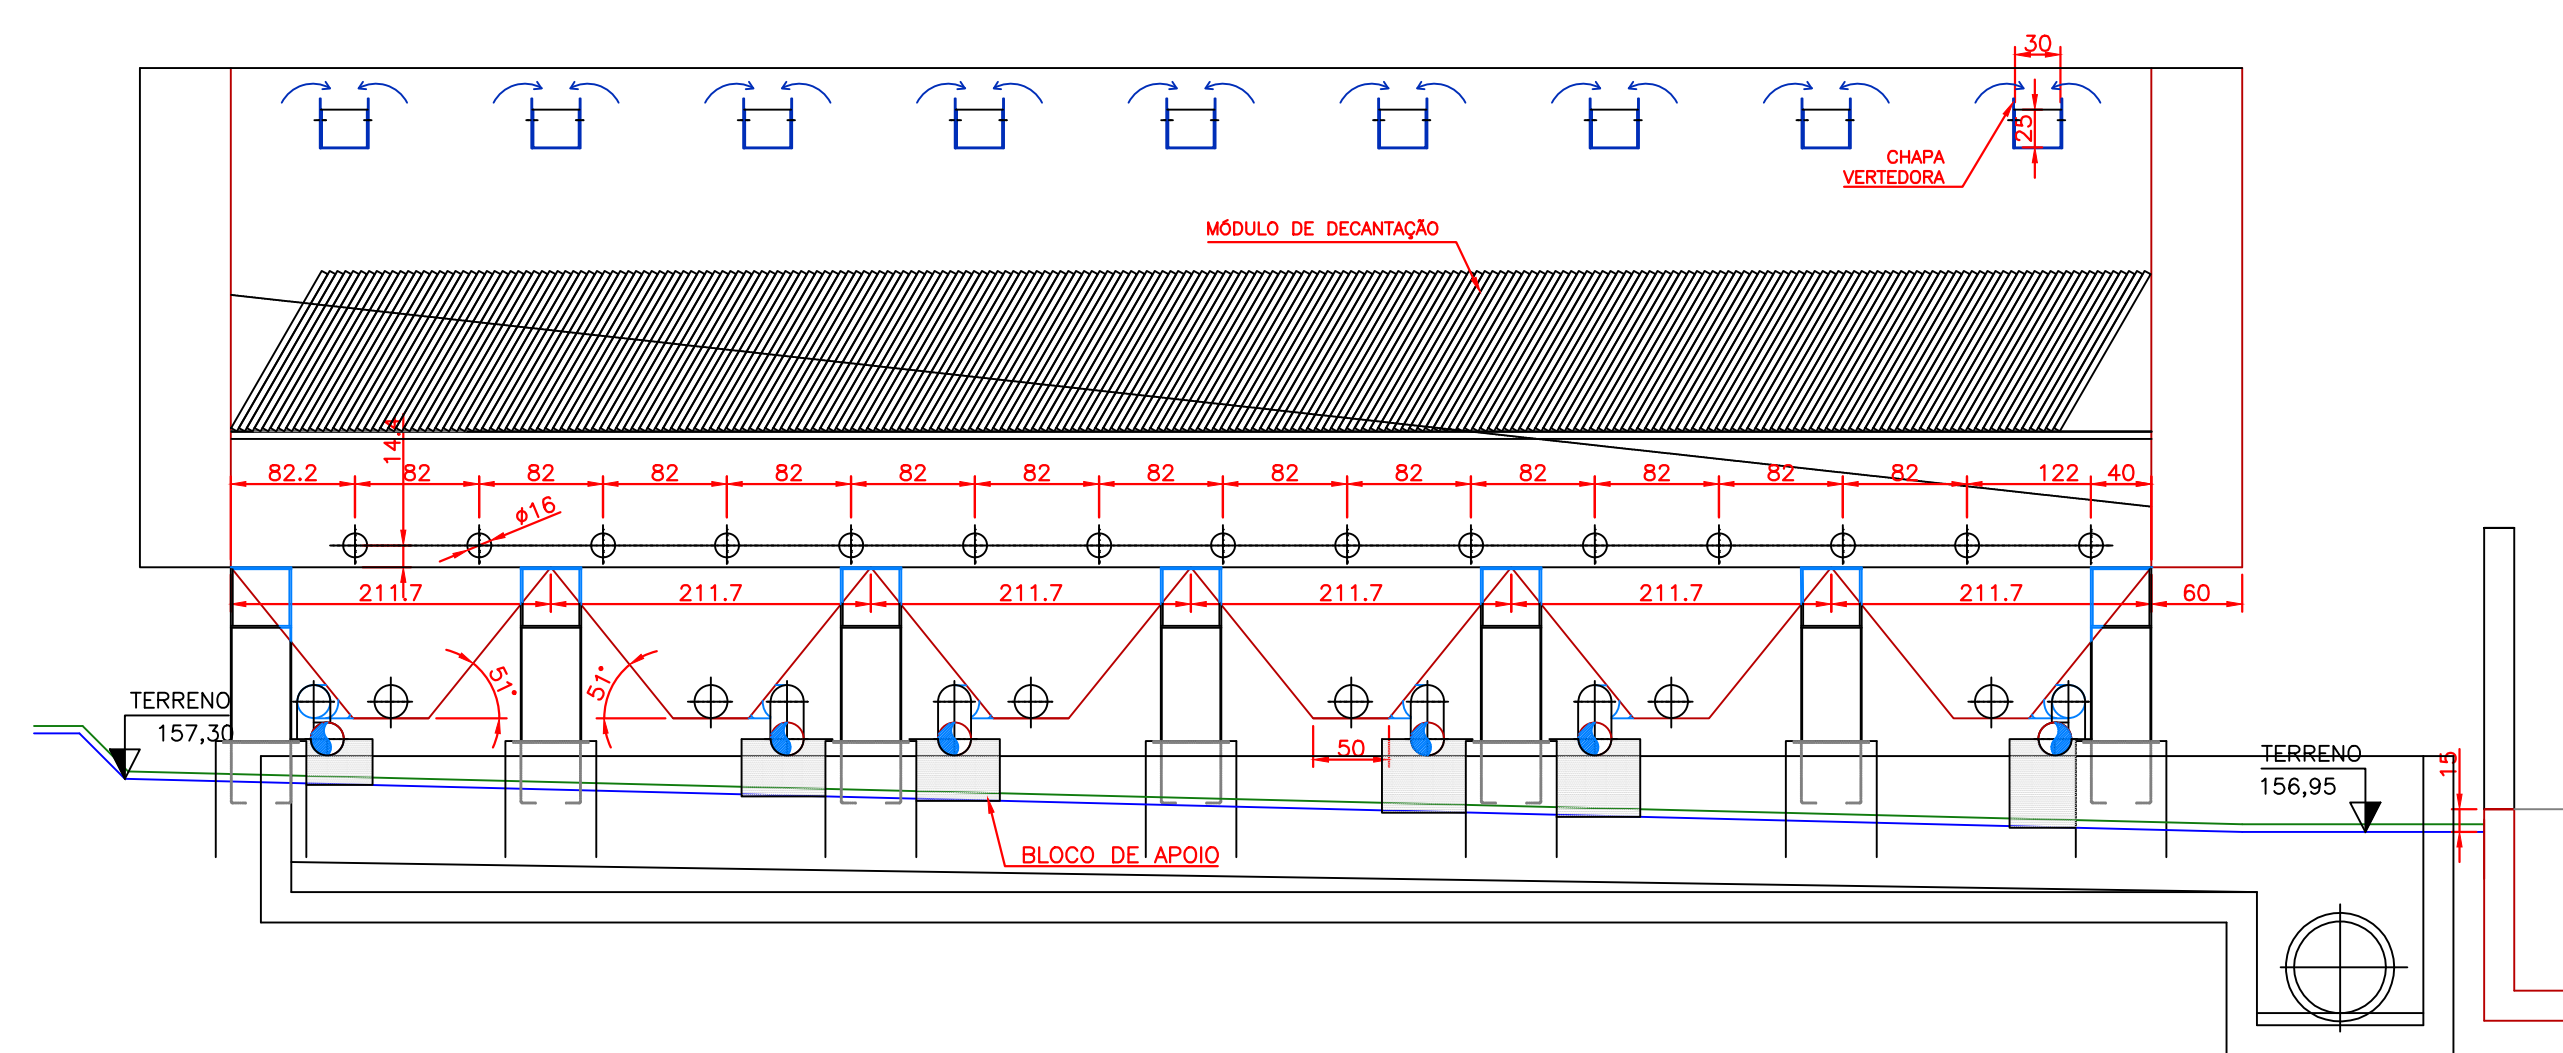

02 ESC 1:50 ESTAÇÃO DE TRATAMENTO DE ÁGUA  
CORTE CC - DECANTADOR

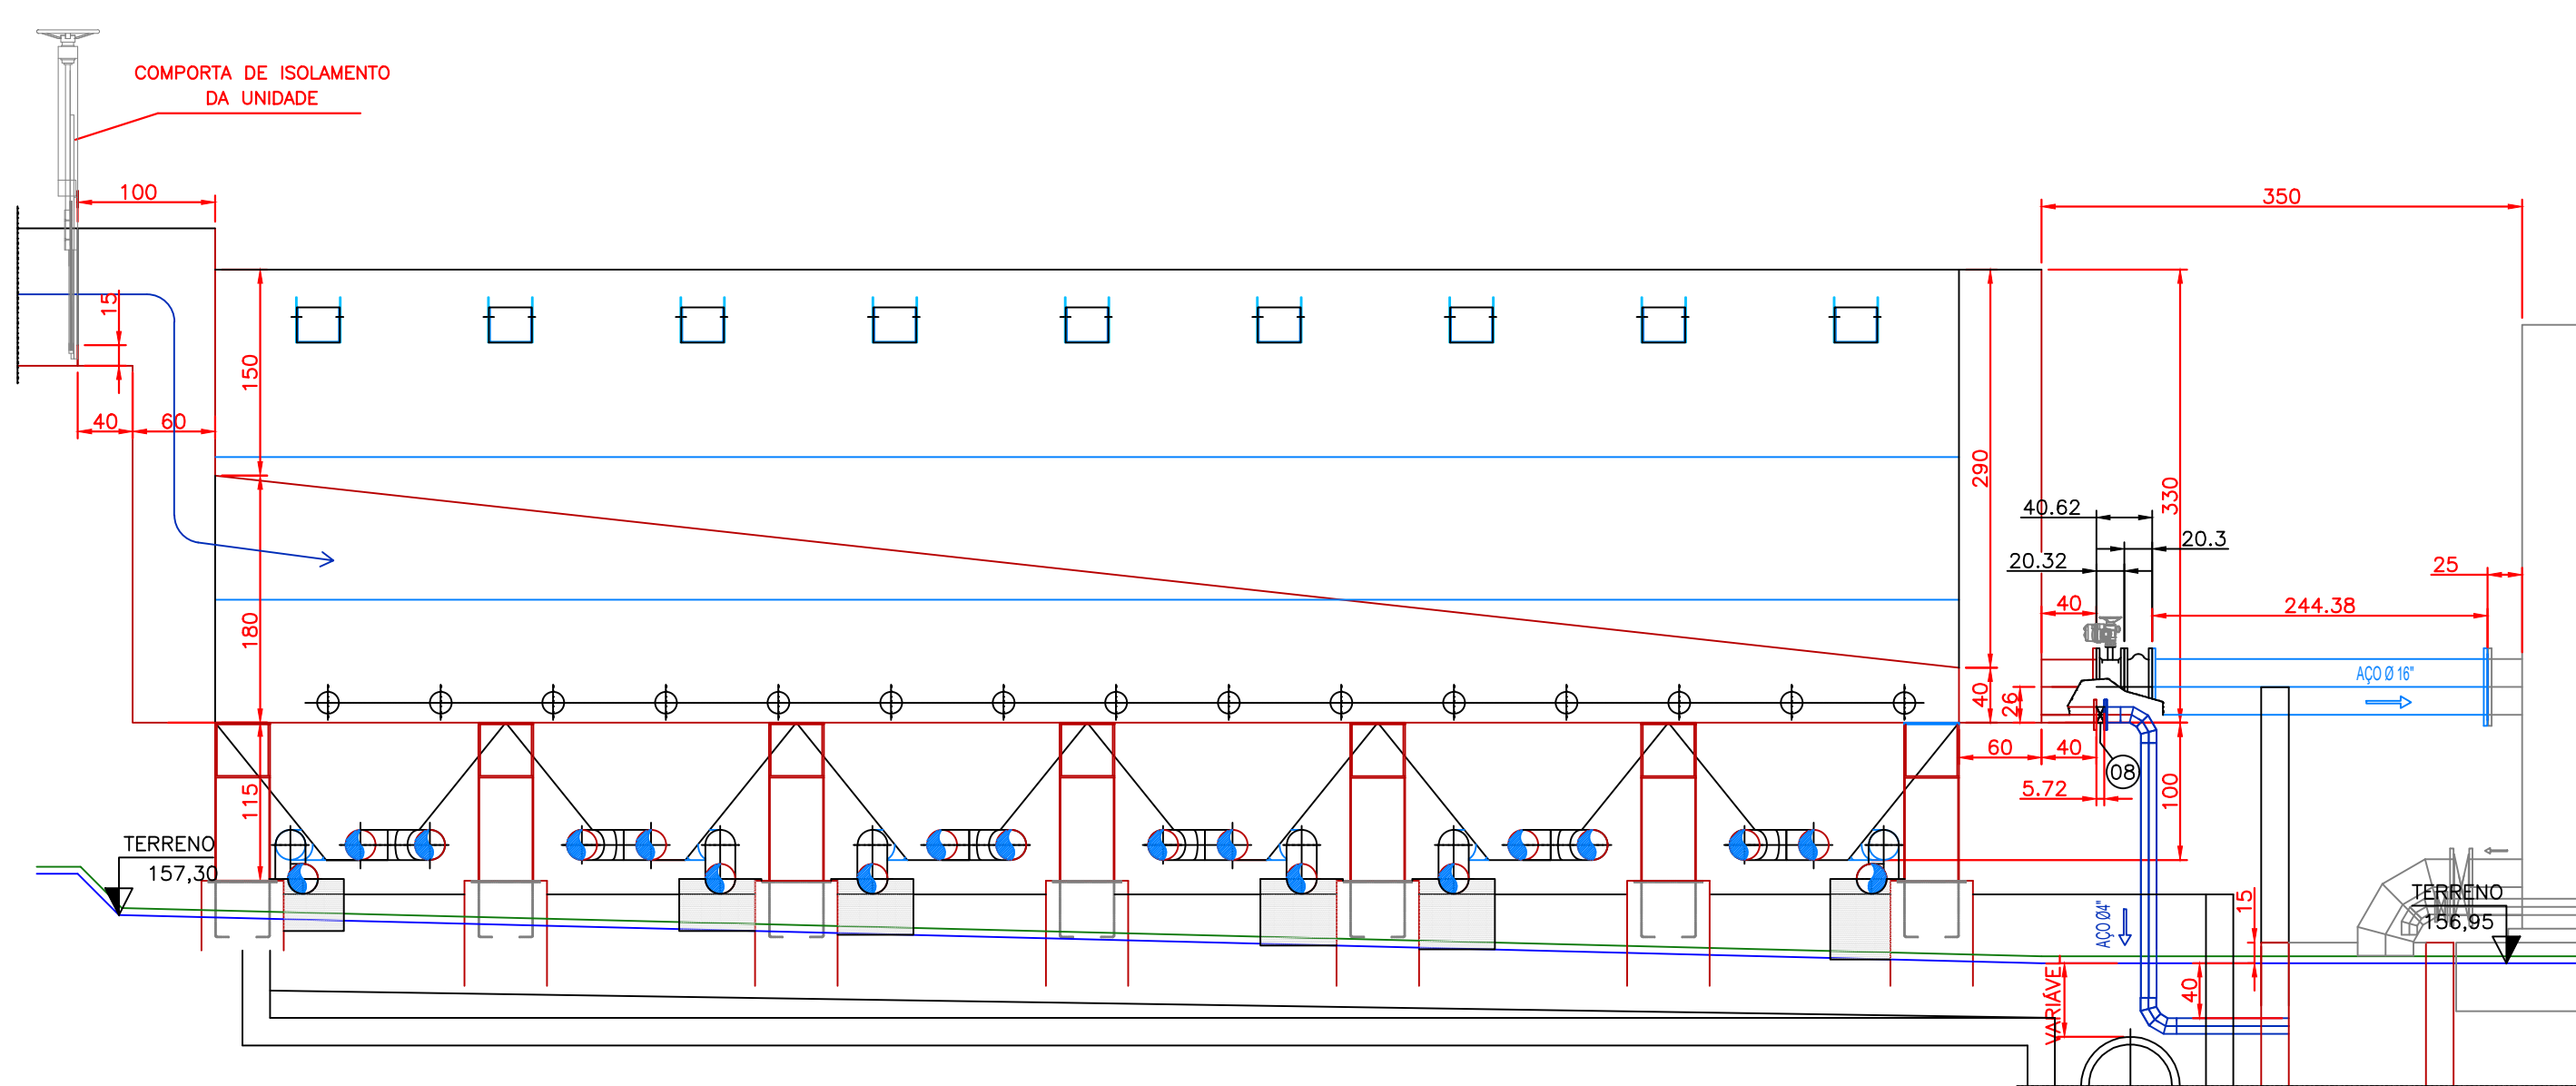

03 ESC 1:50 ESTAÇÃO DE TRATAMENTO DE ÁGUA  
CORTE BB - PLANTA DECANTADORES

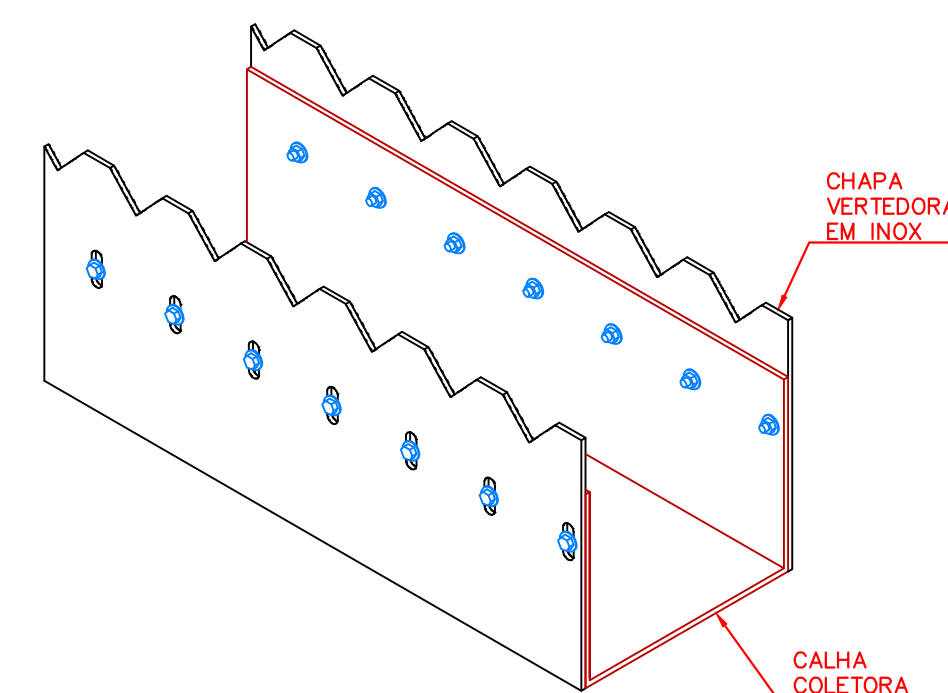

04 ESC 1:10 ESTAÇÃO DE TRATAMENTO DE ÁGUA  
DETALHE - VERTEDOR

|  |          |                           |
|--|----------|---------------------------|
|  |          |                           |
| R00  | 23/07/21 | Versão Inicial do Projeto |
| REV. Nº  | DATA     | DESCRIÇÃO                 |
| <b>AUTOR DO PROJETO:</b><br><b>EXCELÊNCIA ENGENHARIA E MEIO AMBIENTE LTDA EPP</b><br>CNPJ: 02.555.079/0001-42<br>Eng. Fernando dos Santos Sanches<br>Rég. Prof. 3211025780 |          |                           |
| <b>INTERESSADO:</b><br>DAE - DEPARTAMENTO DE ÁGUA E ESGOTO DE VÁRZEA GRANDE<br>CNPJ: 02.555.079/0001-42  |          |                           |
| <b>EMPREENDIMENTO:</b><br>ETA - BOM SUCESSO - VG/MT.   |          |                           |
| <b>ENDEREÇO:</b><br>Avenida Gil João da Silva, Várzea Grande - MT<br>Latitude: 15°43'22.03"S / Longitude: 56°6'25.56"O   |          |                           |
| <b>ASSUNTO:</b><br>Estação de Tratamento de Água<br>Decantadores   |          |                           |
| <b>NOMENCLATURA:</b>   |          | <b>FOLHA:</b>             |
| DATA:<br>23/07/2021  |          | ESCALA:<br>INDICADA       |
|  |          | 002/003                   |