


01 ESC CALHA PARSHAL, PASSARELA E ESCADA DE ACESSO SUPERIOR
1:75 PLANTA BAIXA

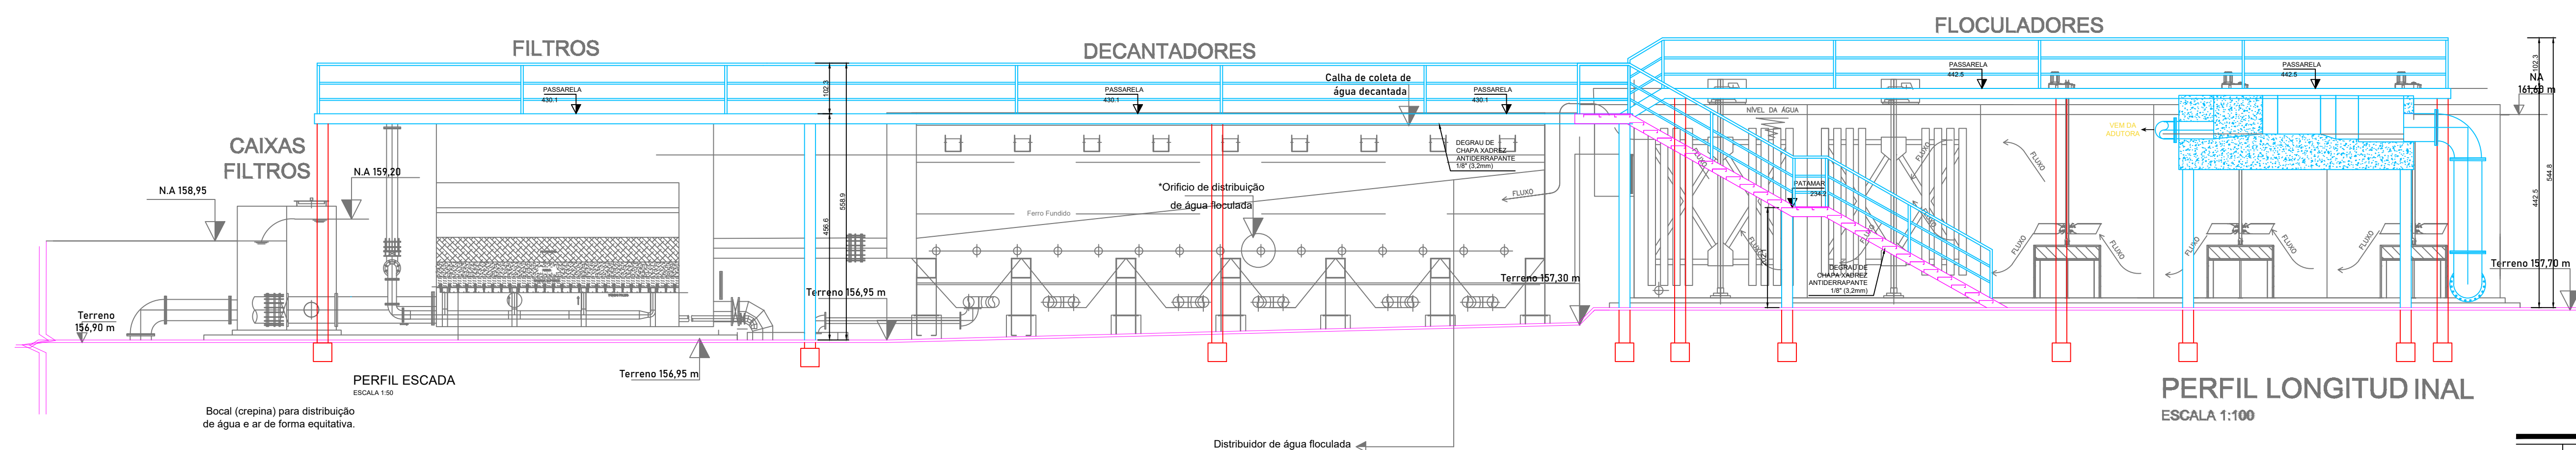

02 ESC CALHA PARSHAL, PASSARELA E ESCADA DE ACESSO SUPERIOR
1:75 VISTA EM DETALHAMENTO

R00	23/07/21	Versão Inicial do Projeto
REV. Nº	DATA	DESCRIÇÃO
AUTOR DO PROJETO:		
EXCELÊNCIA ENGENHARIA E MEIO AMBIENTE LTDA EPP 00.564.373/0001-95 Eng. Fernando dos Santos Sanches CREA: 1211025730		
INTERESSADO:		
DAE - DEPARTAMENTO DE ÁGUA E ESGOTO DE VÁRZEA GRANDE CNPJ: 02.555.079/0001-42		
EMPREENDIMENTO:		
ETA- BOM SUCESSO - VG/MT		
ENDEREÇO:		
Avenida Gil João da Silva, Várzea Grande - MT Latitude: 15°43'22.03"S/ Longitude: 56° 6'25.56"O		
ASSUNTO:		
Estação de Tratamento de Água Passarela e Escada		
NOMENCLATURA:		FOLHA:
DATA:		23/07/2021
ESCALA:		INDICADA
		001/001