



PLANTA DE PISO
ESC: 1/200

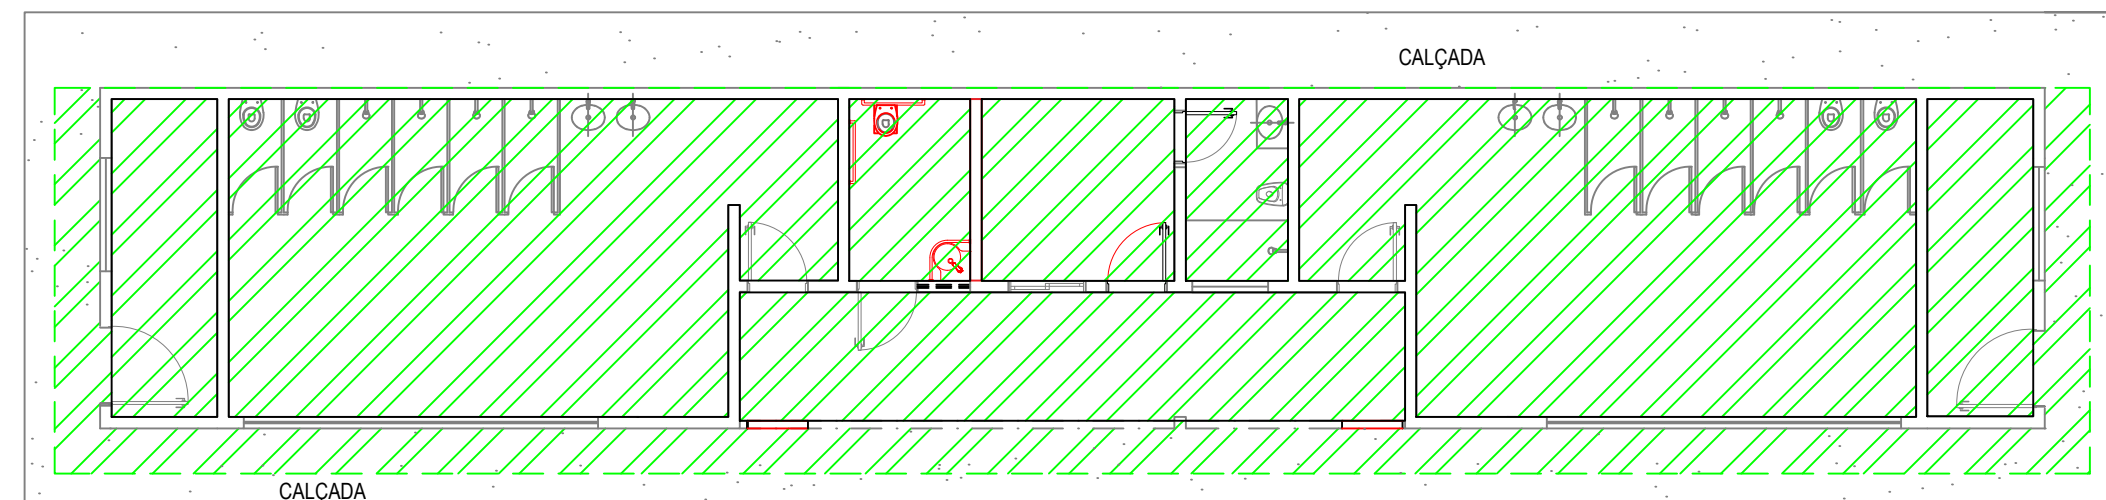

PLANTA DE FORRO
ESC: 1/100

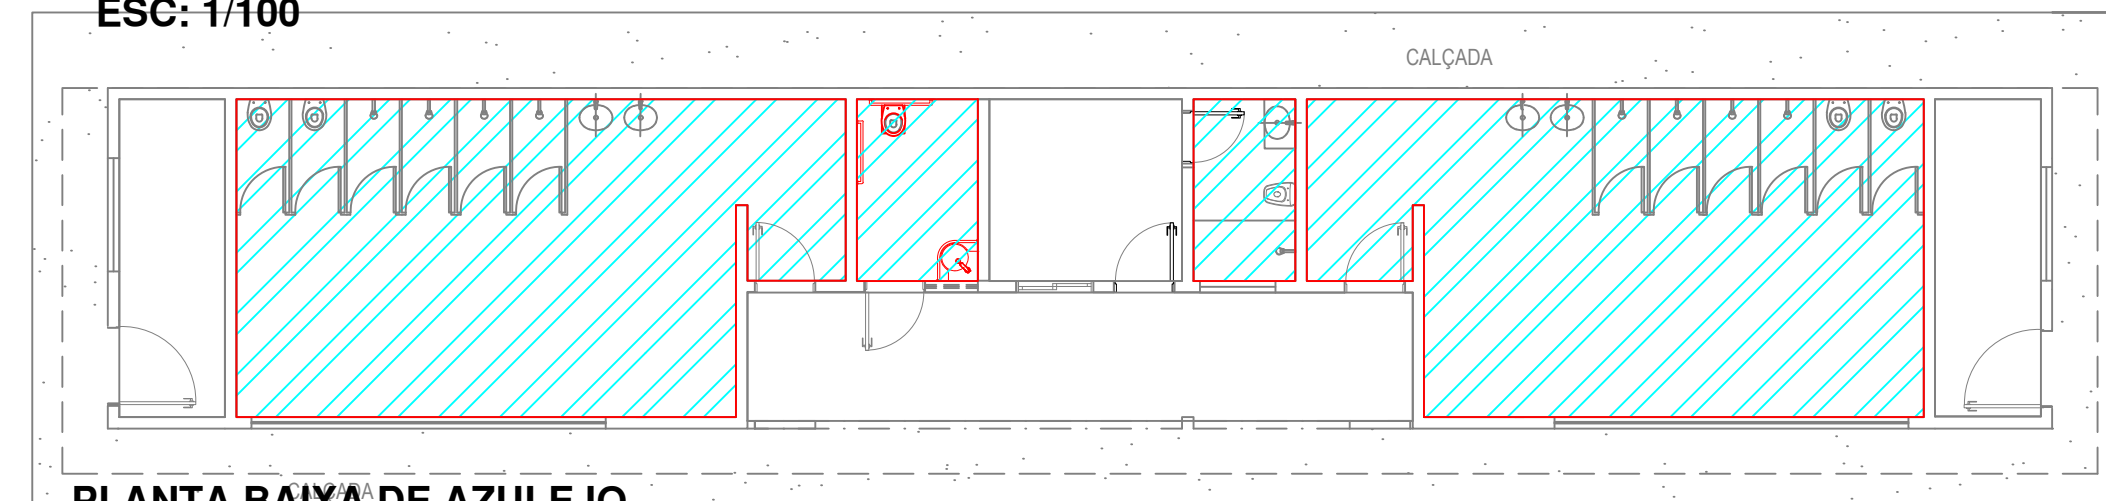

PLANTA BAIXA DE AZULEJO
ESC: 1/100



PREFEITURA MUNICIPAL DE
VÁRZEA GRANDE
Mais por Você. Mais por Várzea Grande.

PREFEITURA MUNICIPAL DE VÁRZEA GRANDE

Av. Castelo Branco, Espaço Municipal, 2500 - Centro Sul, Várzea Grande/MT
CEP 78125-700 - Fone/Fax: 65 3688 8000

PROJETO: **MINI ESTÁDIO DE FUTEBOL
SILVIO MANOEL GOMES**

LOCALIZAÇÃO:
**RUA DAS JAPUÍRAS (LOT. HÉLIO PONCE)
BAIRRO CRISTO REI - CEP: 78118-580 VG-MT**

OBRA: **REFORMA**

ASSUNTO: **PROJETO ELÉTRICO**

UNIDADE: **METRO**

AUTOR DO PROJETO:

ANA PAULA BOTELHO
ENGENHEIRA CIVIL CREA-MT 50821

ESCALA:

DATA:

INDICADA

AGOSTO/2021

ÁREA CAMPO:
6.895,84m²
ÁREA VESTIÁRIO:
137,29m²
ARQUIBANCADAS:
84,00m²
TOTAL DE ÁREAS:
7.243,13m²

FOLHA Nº

08
/09