

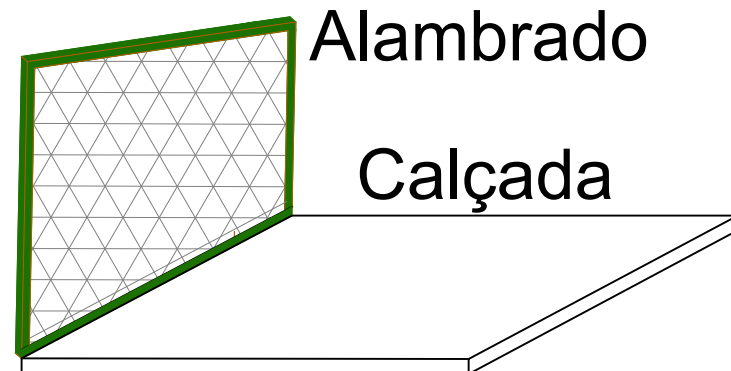


CORTE DA CAIXA DE PASSAGEM DO DRENO

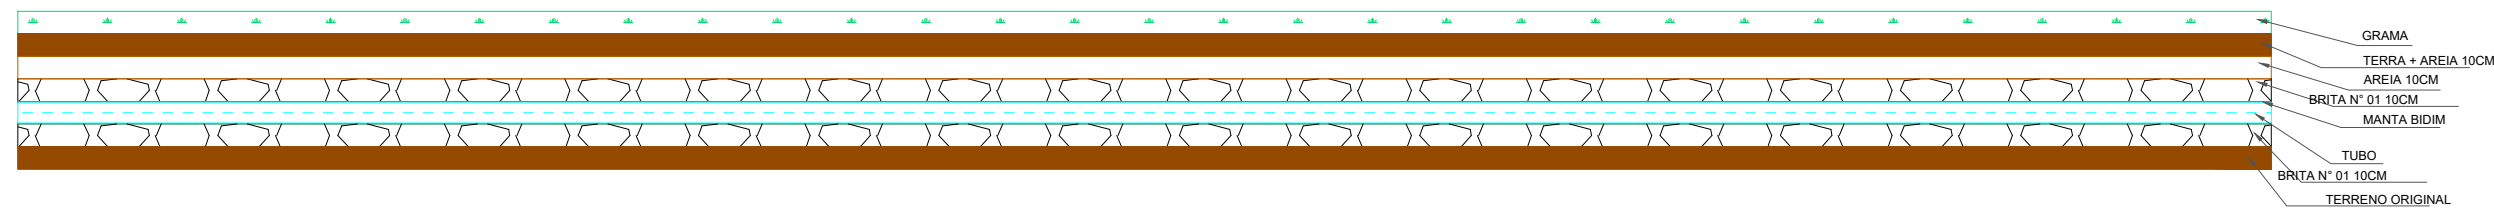

CORTE DA CALÇADA

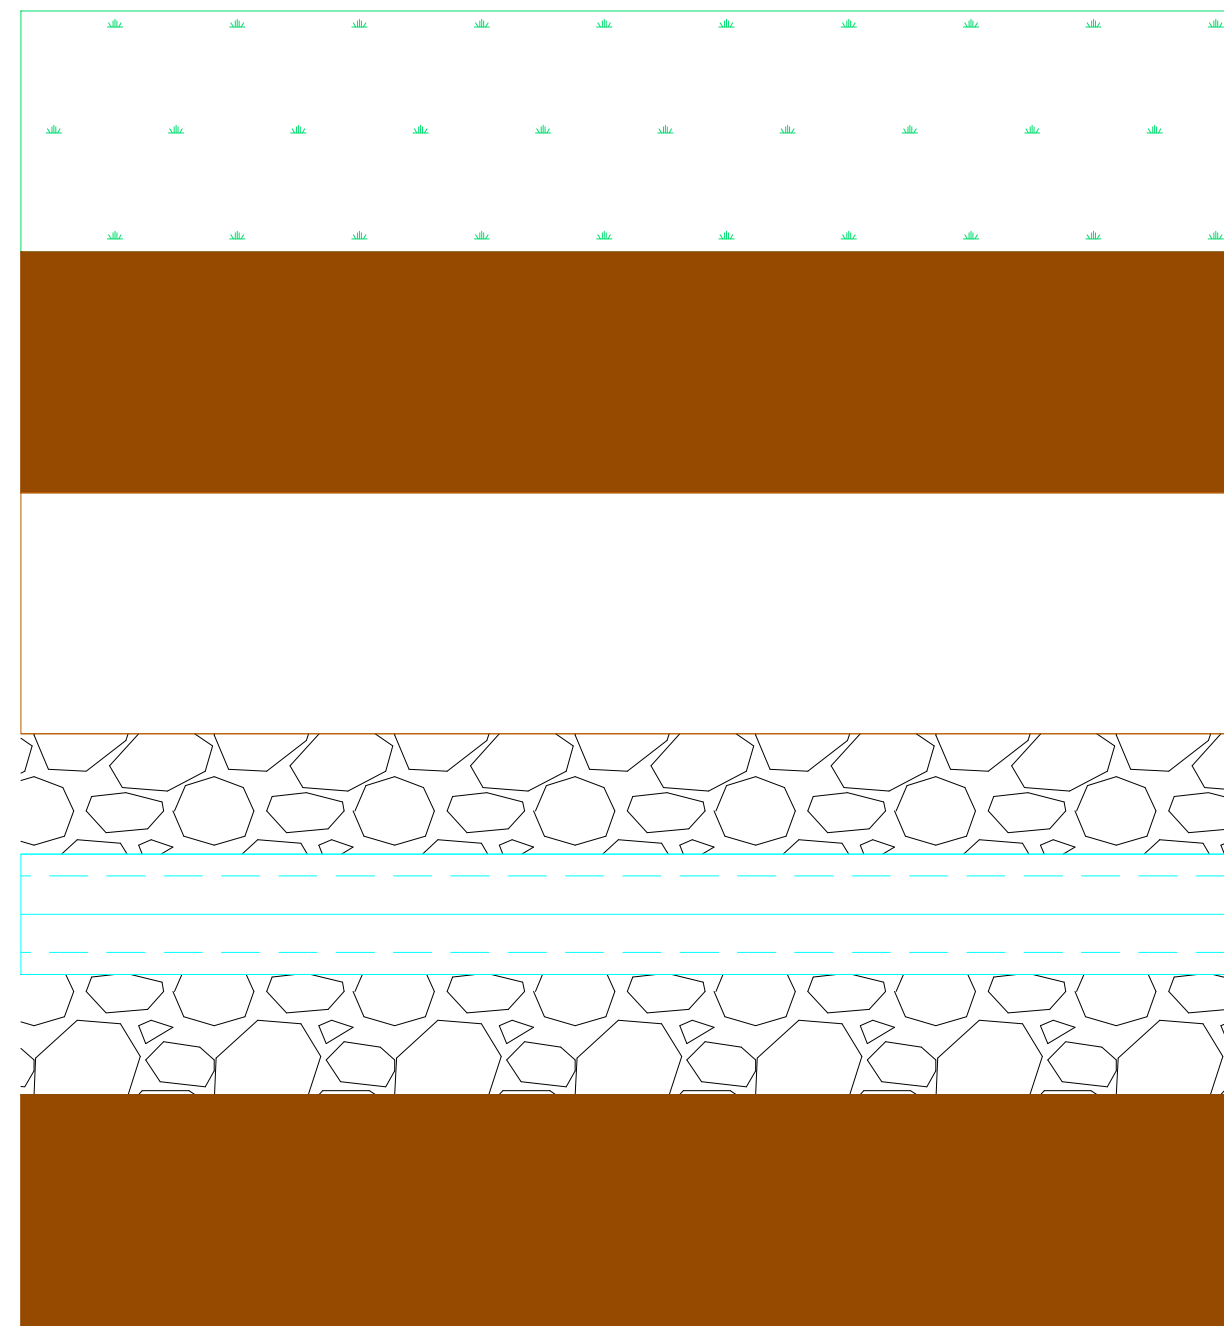

DETALHAMENTO SEM ESCALA



PREFEITURA MUNICIPAL DE
VÁRZEA GRANDE
Mais por Você. Mais por Várzea Grande.

| | | | |
|---|--|--|-----------------------|
| PREFEITURA MUNICIPAL DE VÁRZEA GRANDE Av. Castelo Branco, Espaço Municipal, 2500 - Centro Sul, Várzea Grande/MT CEP 78125-700 - Fone/Fax: 65 3688 8000 | | | |
| PROJETO: MINI ESTÁDIO DE FUTEBOL SILVIO MANOEL GOMES | | LOCALIZAÇÃO: RUA DAS JAPUÍRAS (LOT. HÉLIO PONCE) BAIRRO CRISTO REI - CEP: 78118-580 VG-MT | |
| OBRA: REFORMA | | ASSUNTO: PROJETO DRENAGEM | UNIDADE: METRO |

| | | |
|--|--------------------------|-------------------------------------|
| AUTOR DO PROJETO: ANA PAULA BOTELHO ENGENHEIRA CIVIL CREA-MT 50821 | | FOLHA Nº 02 /02 |
| ESCALA: INDICADA | DATA: AGOSTO/2021 | |