


QUADRO DE ESQUADRIAS					
PORTAS					
PORTA	QUANTIDADE	LARGURA	ALTURA	MATERIAL	TIPO
P1	03	0.80	2.10	FERRO	ABRIR
P2	01	0.90	2.10	FERRO	ABRIR
P3	02	1.00	2.10	FERRO	DE CORRER
P4	12	0.60	1.80	ALUMÍNIO	ABRIR
P5	01	0.70	2.10	FERRO	ABRIR
JANELAS					
JANELA	QUANTIDADE	LARGURA	ALTURA	PEITORIL	MATERIAL
J1	02	4.60	0.80	1.80	ELEMENTO VAZADO (cobogó)
J2	02	1.00	0.80	1.80	COBOGÓ
J3	01	1.00	1.00	1.10	COBOGÓ
J4	02	0.60	0.80	1.80	COBOGÓ

PLANTA BAIXA REFORMA  
ESC: 1/200

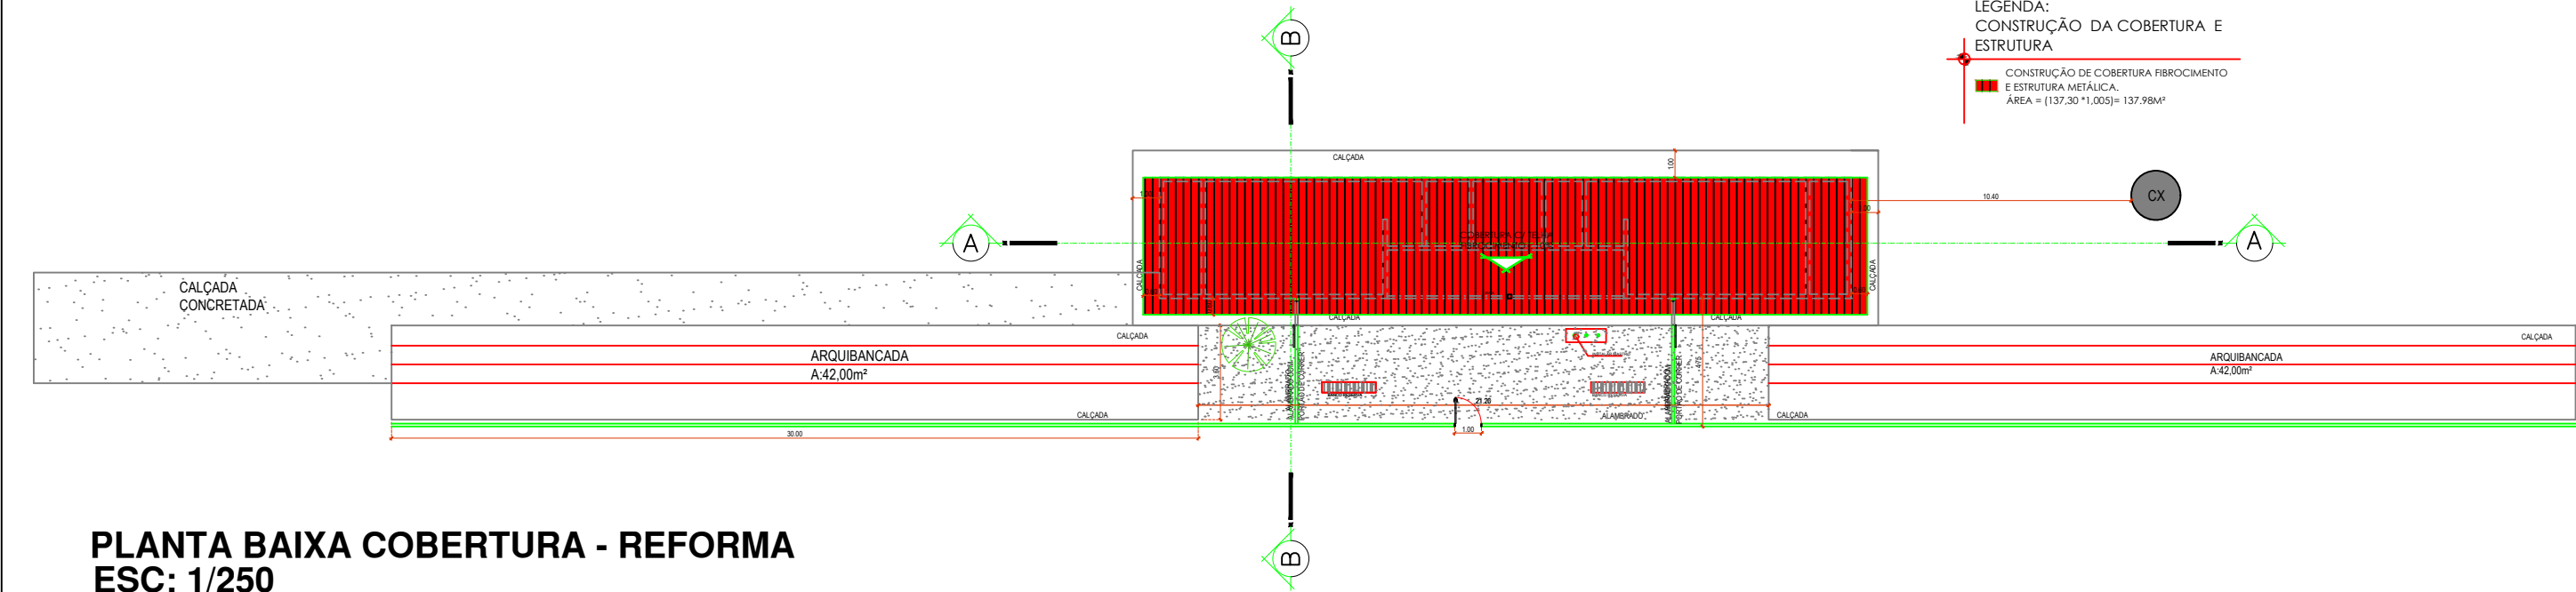

LEGENDA:  
CONSTRUÇÃO DA COBERTURA E  
ESTRUTURA  
CONSTRUÇÃO DE COBERTURA FIBROCIMENTO  
E ESTRUTURA METÁLICA.  
ÁREA = (137,30 \* 1,005) = 137,98M²

PLANTA BAIXA COBERTURA - REFORMA  
ESC: 1/250



PREFEITURA MUNICIPAL DE  
**VÁRZEA GRANDE**  
*Mais por Você. Mais por Várzea Grande.*

**PREFEITURA MUNICIPAL DE VÁRZEA GRANDE**

Av. Castelo Branco, Espaço Municipal, 2500 - Centro Sul, Várzea Grande/MT  
CEP 78125-700 - Fone/Fax: 65 3688 8000

PROJETO: **MINI ESTÁDIO DE FUTEBOL  
SILVIO MANOEL GOMES**

LOCALIZAÇÃO:  
**RUA DAS JAPUÍRAS (LOT. HÉLIO PONCE)  
BAIRRO CRISTO REI - CEP: 78118-580 VG-MT**

OBRA: **REFORMA**

ASSUNTO: **PROJETO ELÉTRICO**

**METRO**

AUTOR DO PROJETO:

**ANA PAULA BOTELHO  
ENGENHEIRA CIVIL CREA-MT 50821**

ESCALA:

**INDICADA**

DATA:

**AGOSTO/2021**

ÁREA CAMPO:  
6.895,84m²  
ÁREA VESTIÁRIO:  
137,29m²  
ARQUIBANCADAS:  
84,00m²  
TOTAL DE ÁREAS:  
7.243,13m²

FOLHA Nº

**06**  
**/09**