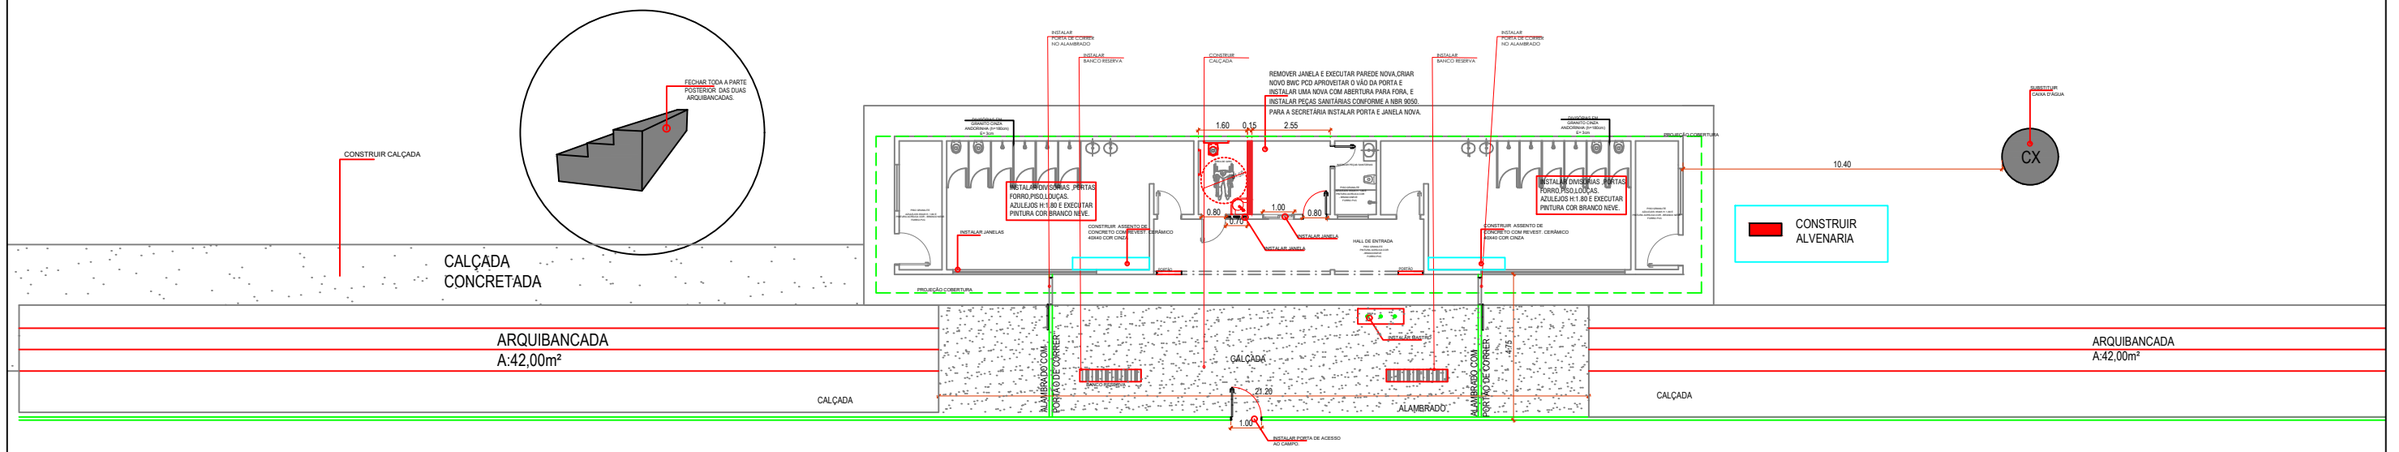

PLANTA BAIXA CONSTRUÇÃO
ESC: 1/200

PREFEITURA MUNICIPAL DE VÁRZEA GRANDE
Mais por Você. Mais por Várzea Grande.

PREFEITURA MUNICIPAL DE VÁRZEA GRANDE

Av. Castelo Branco, Espaço Municipal, 2500 - Centro Sul, Várzea Grande/MT
CEP 78125-700 - Fone/Fax: 65 3688 8000

PROJETO: MINI ESTÁDIO DE FUTEBOL SILVIO MANOEL GOMES	**LOCALIZAÇÃO:** RUA DAS JAPUÍRAS (LOT. HÉLIO PONCE) BAIRRO CRISTO REI - CEP: 78118-580 VG-MT	
OBRA: REFORMA	**ASSUNTO:** PROJETO ELÉTRICO	**UNIDADE:** METRO

AUTOR DO PROJETO:

ANA PAULA BOTELHO
ENGENHEIRA CIVIL CREA-MT 50821

ESCALA: INDICADA

DATA: AGOSTO/2021

ÁREA CAMPO: 6.895,84m²
ÁREA VESTIÁRIO: 137,29m²
ARQUIBANCADAS: 84,00m²
TOTAL DE ÁREAS: 7.243,13m²

FOLHA N° 07/09