




Detalhe S2  
escala 1:25

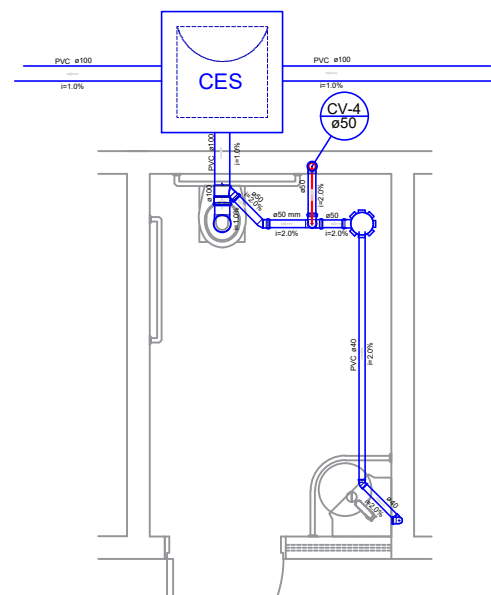

Detalhe S4  
escala 1:25

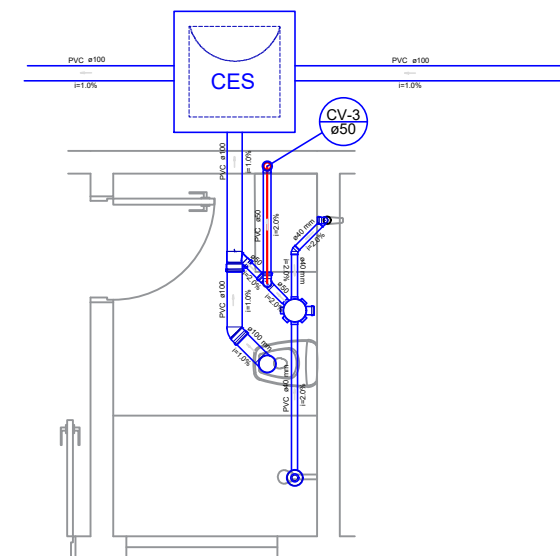

Detalhe S3  
escala 1:25

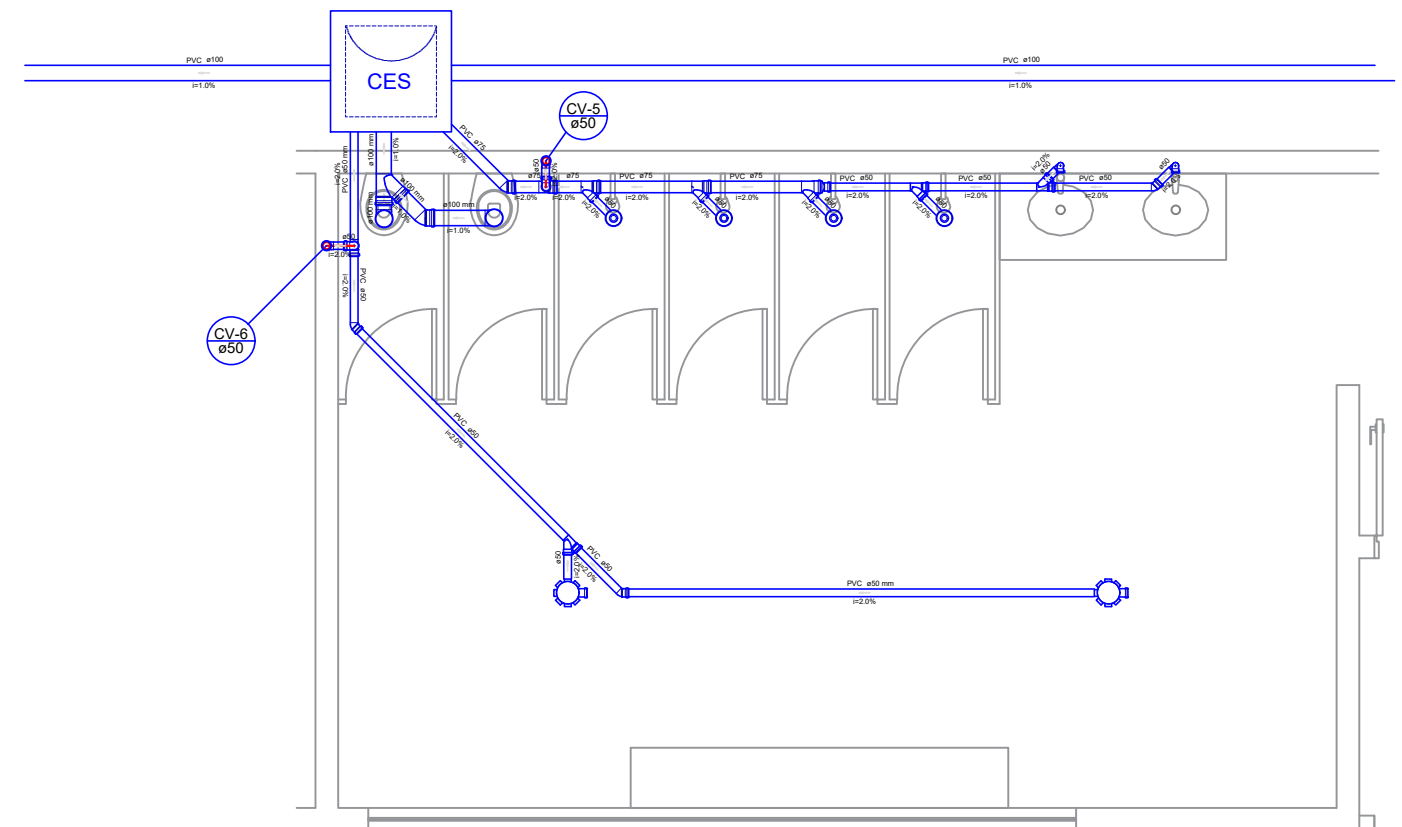

Detalhe S5  
escala 1:25

**DETALHE ESGOTO**  
**ESC: 1/200**



PREFEITURA MUNICIPAL DE  
**VÁRZEA GRANDE**  
*Mais por Você. Mais por Várzea Grande.*

## PREFEITURA MUNICIPAL DE VÁRZEA GRANDE

Av. Castelo Branco, Espaço Municipal, 2500 - Centro Sul, Várzea Grande/MT  
CEP 78125-700 - Fone/Fax: 65 3688 8000

PROJETO: **MINI ESTÁDIO DE FUTEBOL  
SILVIO MANOEL GOMES**

LOCALIZAÇÃO:  
**RUA DAS JAPUÍRAS (LOT. HÉLIO PONCE)  
BAIRRO CRISTO REI - CEP: 78118-580 VG-MT**

OBRA: **REFORMA**

ASSUNTO:  
**PROJETO HIDROSSANITÁRIO**

UNIDADE:  
**METRO**

AUTOR DO PROJETO:

ANA PAULA BOTELHO  
ENGENHEIRA CIVIL CREA-MT 50821

ESCALA:

**INDICADA**

DATA:

**AGOSTO/2021**

FOLHA Nº

**05**  
**/05**