


### PLANTA BAIXA ESGOTO SANITÁRIO

Esc: 1/100

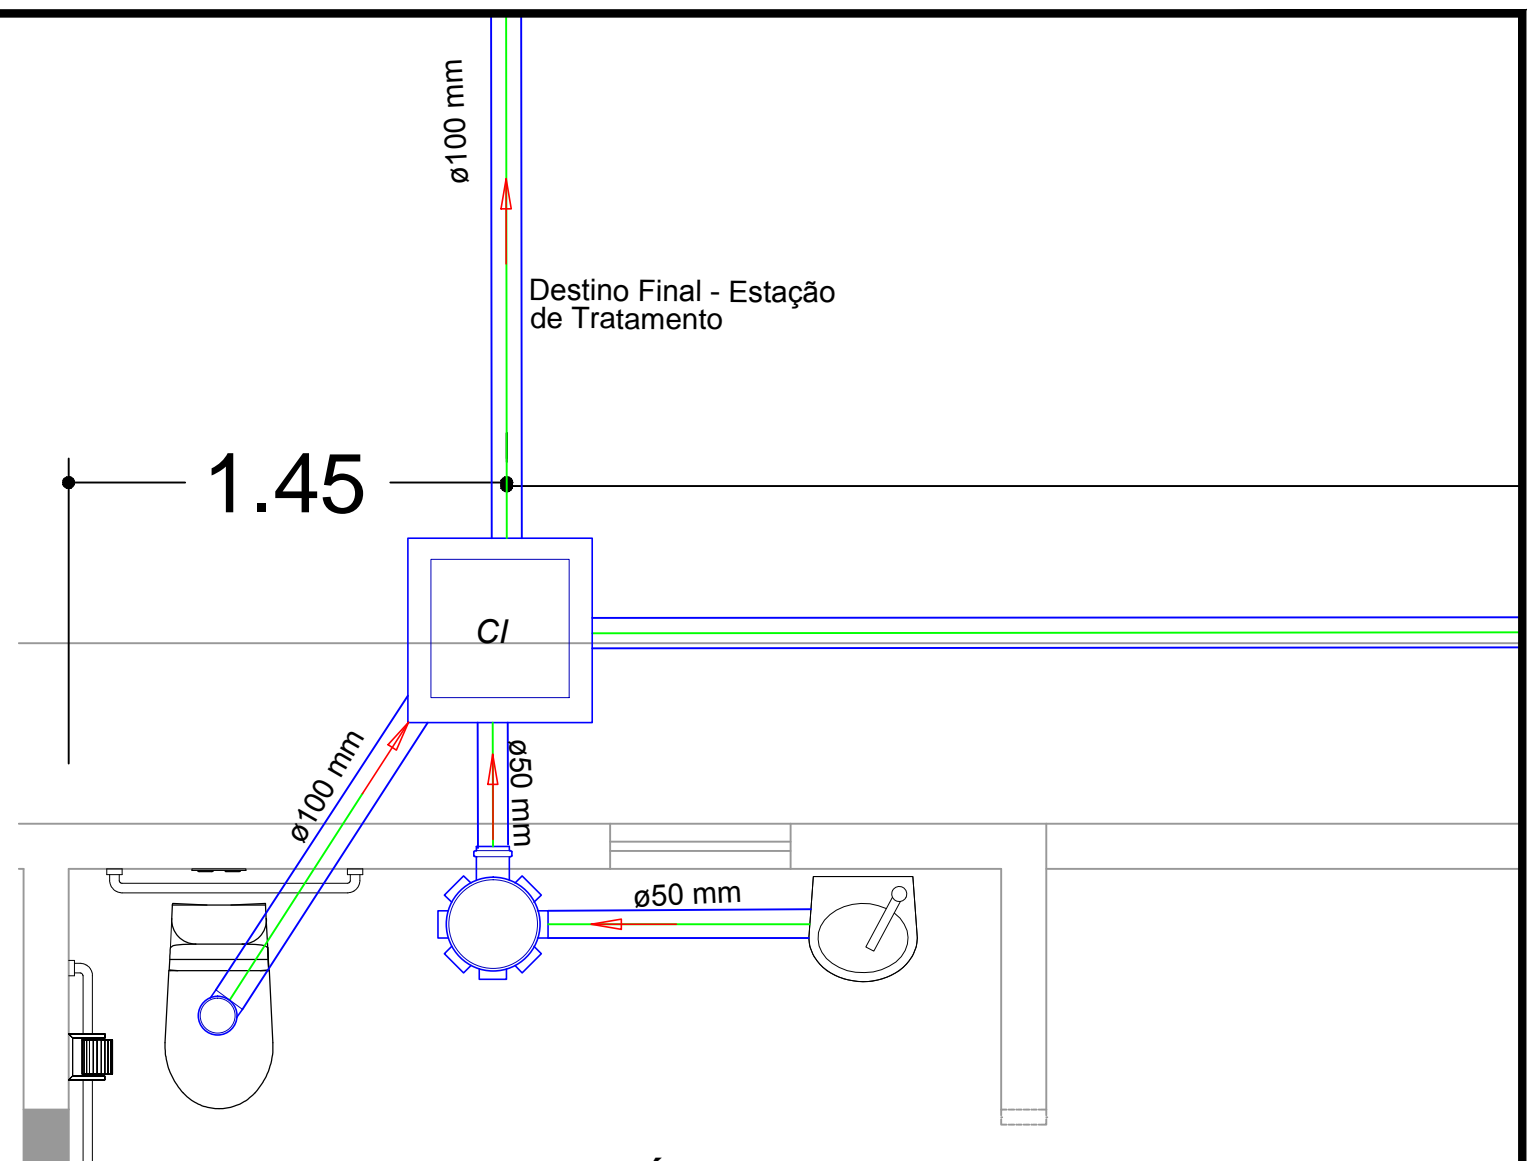

### DETALHE ESGOTO SANITÁRIO

Esc: 1/25

QUADRO DE MATERIAIS			
	CAIXA DE INSPEÇÃO ESGOTO SIMPLES 60 x 60 cm		CAIXA DE GORDURA
	JOELHO 90° - COLUNA		CAIXA SIFONADA
	JOELHO 45		JUNÇÃO SIMPLES

### QUADRO DE MATERIAIS

Esc: SEM



PREFEITURA MUNICIPAL DE  
**VÁRZEA GRANDE**  
*amar • cuidar • acreditar*

## PREFEITURA MUNICIPAL DE VÁRZEA GRANDE

Av. Castelo Branco, Espaço Municipal, 2500 - Centro Sul, Várzea Grande/MT  
CEP 78125-700 - Fone/Fax: 65 3688 8000

PROJETO:  
**REFORMA E AMPLIAÇÃO**  
OBRA:  
**EMEB PROFESSORA EURAIDE DE PAULA**

LOCALIZAÇÃO:  
**RUA PRINCIPAL ( KM 15) - LIMPO GRANDE**  
ASSUNTO:  
**PLANTA HIDROSANITÁRIO - ESGOTO**

AUTOR DO PROJETO:

**MARIA LUCIA DE MEDEIROS LACERDA DE OLIVEIRA**  
ARQUITETA E URBANISTA  
CAU-MT A38764-9

ESCALA:	UNIDADE:	DATA:	FOLHA N°
Indicada	Metro	Outubro/2018	01/01