



RETIRAR JANELAS

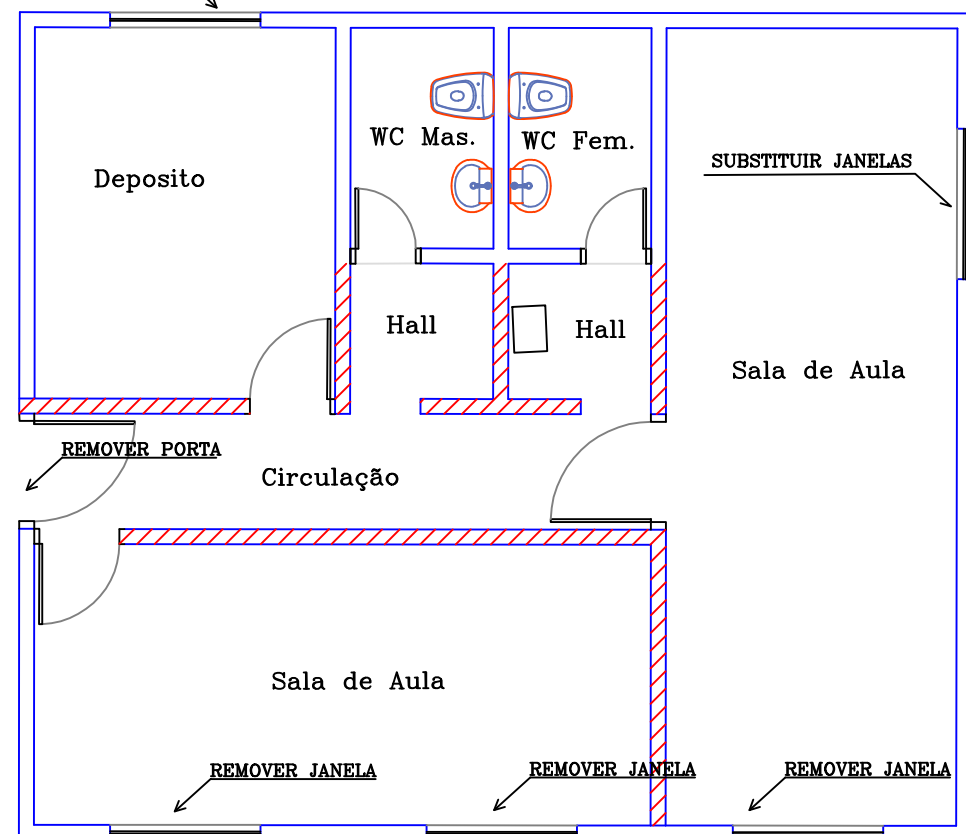

DEMOLIÇÃO

EXECUÇÃO DE CALÇADA

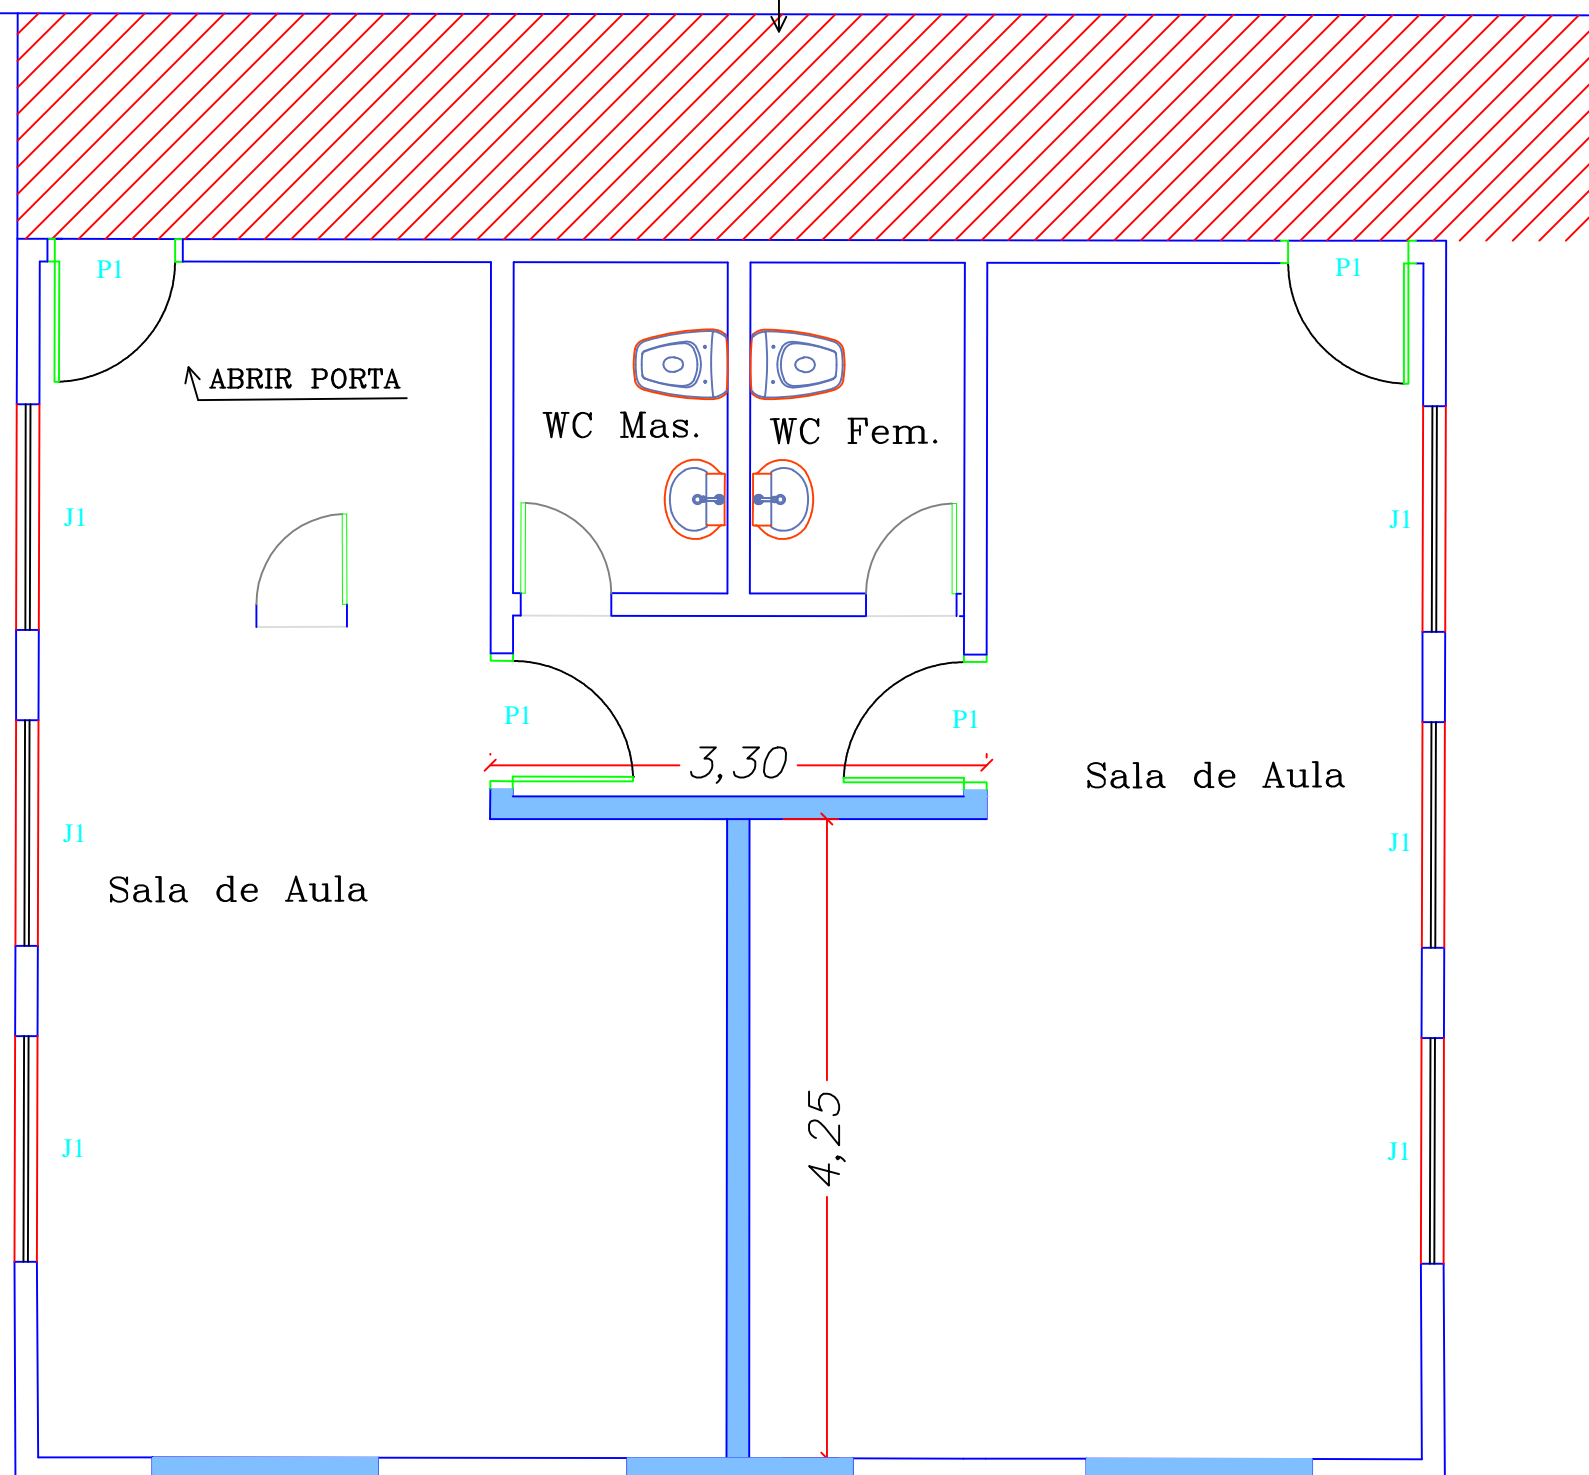

CONSTRUIR

PLANTA DE DEMOLIÇÃO

1/75

PLANTA BAIXA CONSTRUIR

1/50



PREFEITURA MUNICIPAL DE VÁRZEA GRANDE

Av. Castelo Branco, Espaço Municipal, 2500 - Centro Sul, Várzea Grande/MT
CEP 78125-700 - Fone/Fax: 65 3688 8000

PROJETO: EMEB - ANTÔNIO GOMES DA CRUZ

OBRA: REFORMA

LOCALIZAÇÃO: RUA 2 DE SETEMBRO
JARDIM GLÓRIA I

ASSUNTO: PLANTA BAIXA DEMOLIR
PLANTA BAIXA CONSTRUIR

AUTOR DO PROJETO:

LUAN BRENO ZANOLLO MILANI

ENGENHEIRO CIVIL
CREA-MT 040706

UNIDADE:

METRO

ESCALA:

Indicada

DATA:

Janeiro/ 2019

FOLHA N°

04/04