


## CORTEA AA'

Esc: 1/100

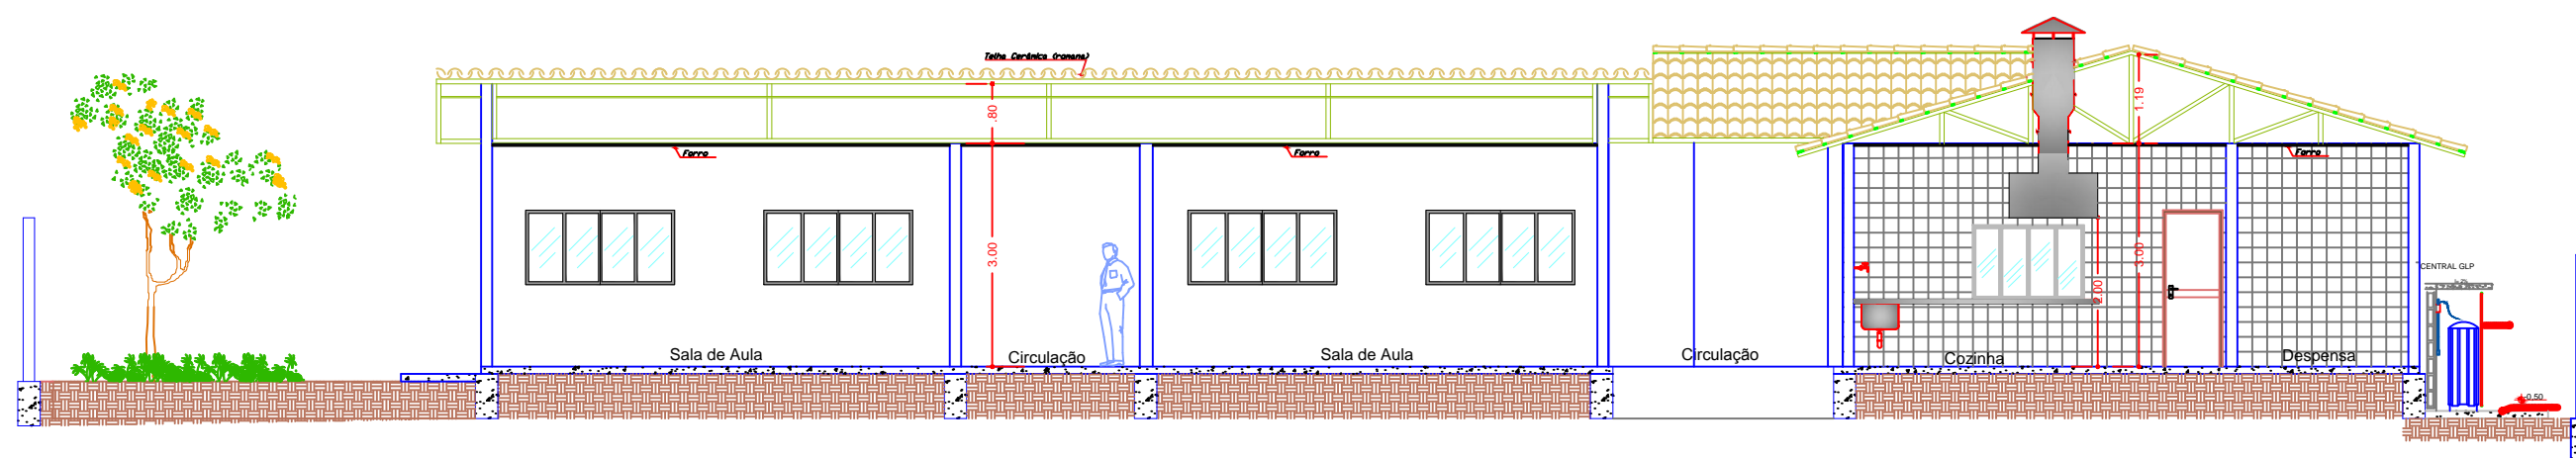

## CORTEA BB'

Esc: 1/100



PREFEITURA MUNICIPAL DE  
**VÁRZEA GRANDE**  
*amar • cuidar • acreditar*

## PREFEITURA MUNICIPAL DE VÁRZEA GRANDE

Av. Castelo Branco, Espaço Municipal, 2500 - Centro Sul, Várzea Grande/MT  
CEP 78125-700 - Fone/Fax: 65 3688 8000

PROJETO:  
**REFORMA E AMPLIAÇÃO**  
OBRA:  
**EMEB PROFESSORA EURAIDE DE PAULA**

LOCALIZAÇÃO:  
**RUA PRINCIPAL ( KM 15) - LIMPO GRANDE**  
ASSUNTO:  
**CORTES AA' / BB'**

AUTOR DO PROJETO:

**MARIA LUCIA DE MEDEIROS LACERDA DE OLIVEIRA**  
ARQUITETA E URBANISTA  
CAU-MT A38764-9

ESCALA: <b>Indicada</b>	UNIDADE: <b>Metro</b>	DATA: <b>Outubro/2018</b>	FOLHA N° <b>04/05</b>
----------------------------	--------------------------	------------------------------	--------------------------