



VIGAS BALDRAME

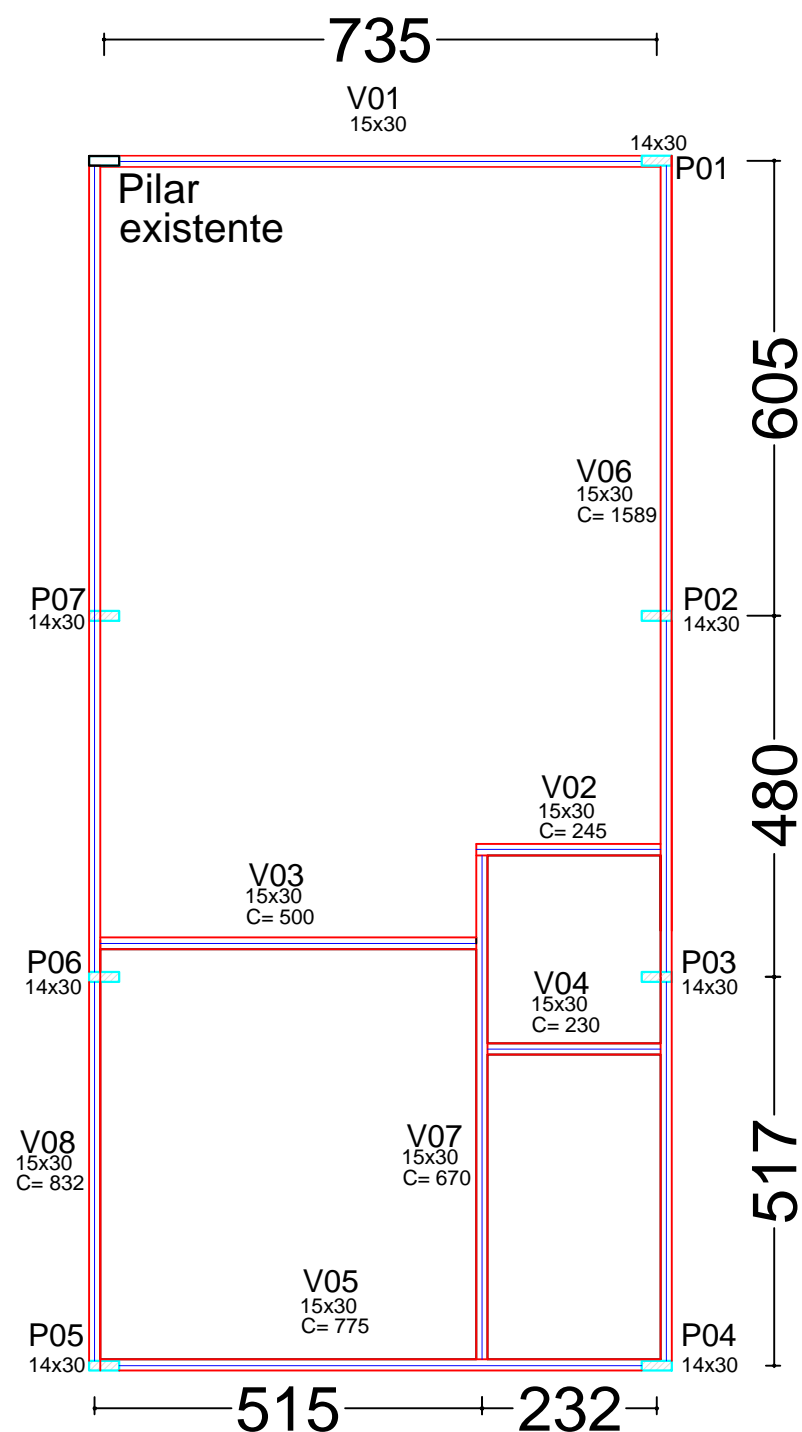

PILARES E VIGAS

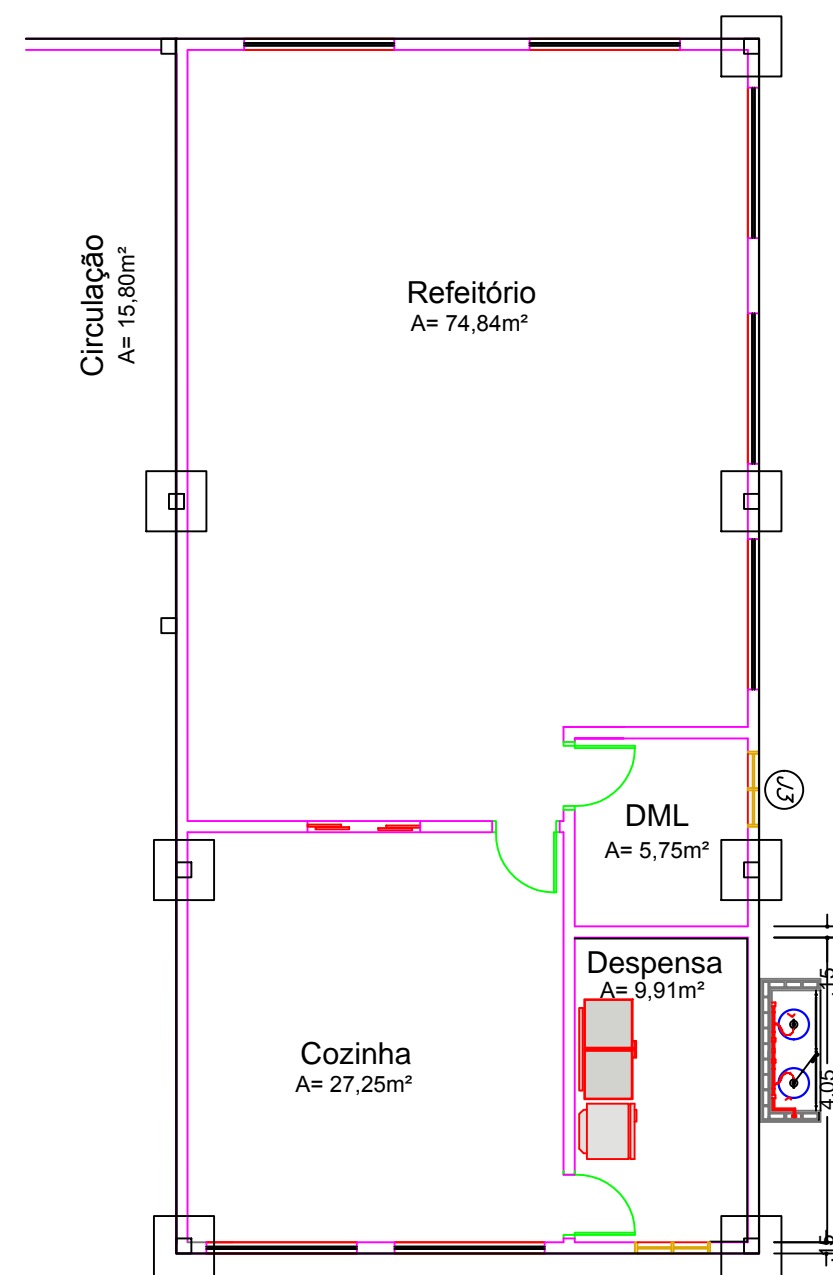

SAPATAS

PLANTA LOCAÇÃO DE VIGAS BALDRAME , SAPATAS ,PILARES E VIGAS

Esc: 1/100



PREFEITURA MUNICIPAL DE
VÁRZEA GRANDE
amar - cuidar - acreditar

PREFEITURA MUNICIPAL DE VÁRZEA GRANDE

Av. Castelo Branco, Espaço Municipal, 2500 - Centro Sul, Várzea Grande/MT
CEP 78125-700 - Fone/Fax: 65 3688 8000

PROJETO:
REFORMA E AMPLIAÇÃO
OBRA:
EMEB PROFESSORA EURAIDE DE PAULA

LOCALIZAÇÃO:
RUA PRINCIPAL (KM 15) - LIMPO GRANDE
ASSUNTO:
PLANTA LOCAÇÃO DE SAPATAS, PILARES E VIGAS

AUTOR DO PROJETO:

MARIA LUCIA DE MEDEIROS LACERDA DE OLIVEIRA
ARQUITETA E URBANISTA
CAU-MT A38764-9

ESCALA:	UNIDADE:	DATA:	FOLHA N°
Indicada	CM	Outubro/2018	01/03