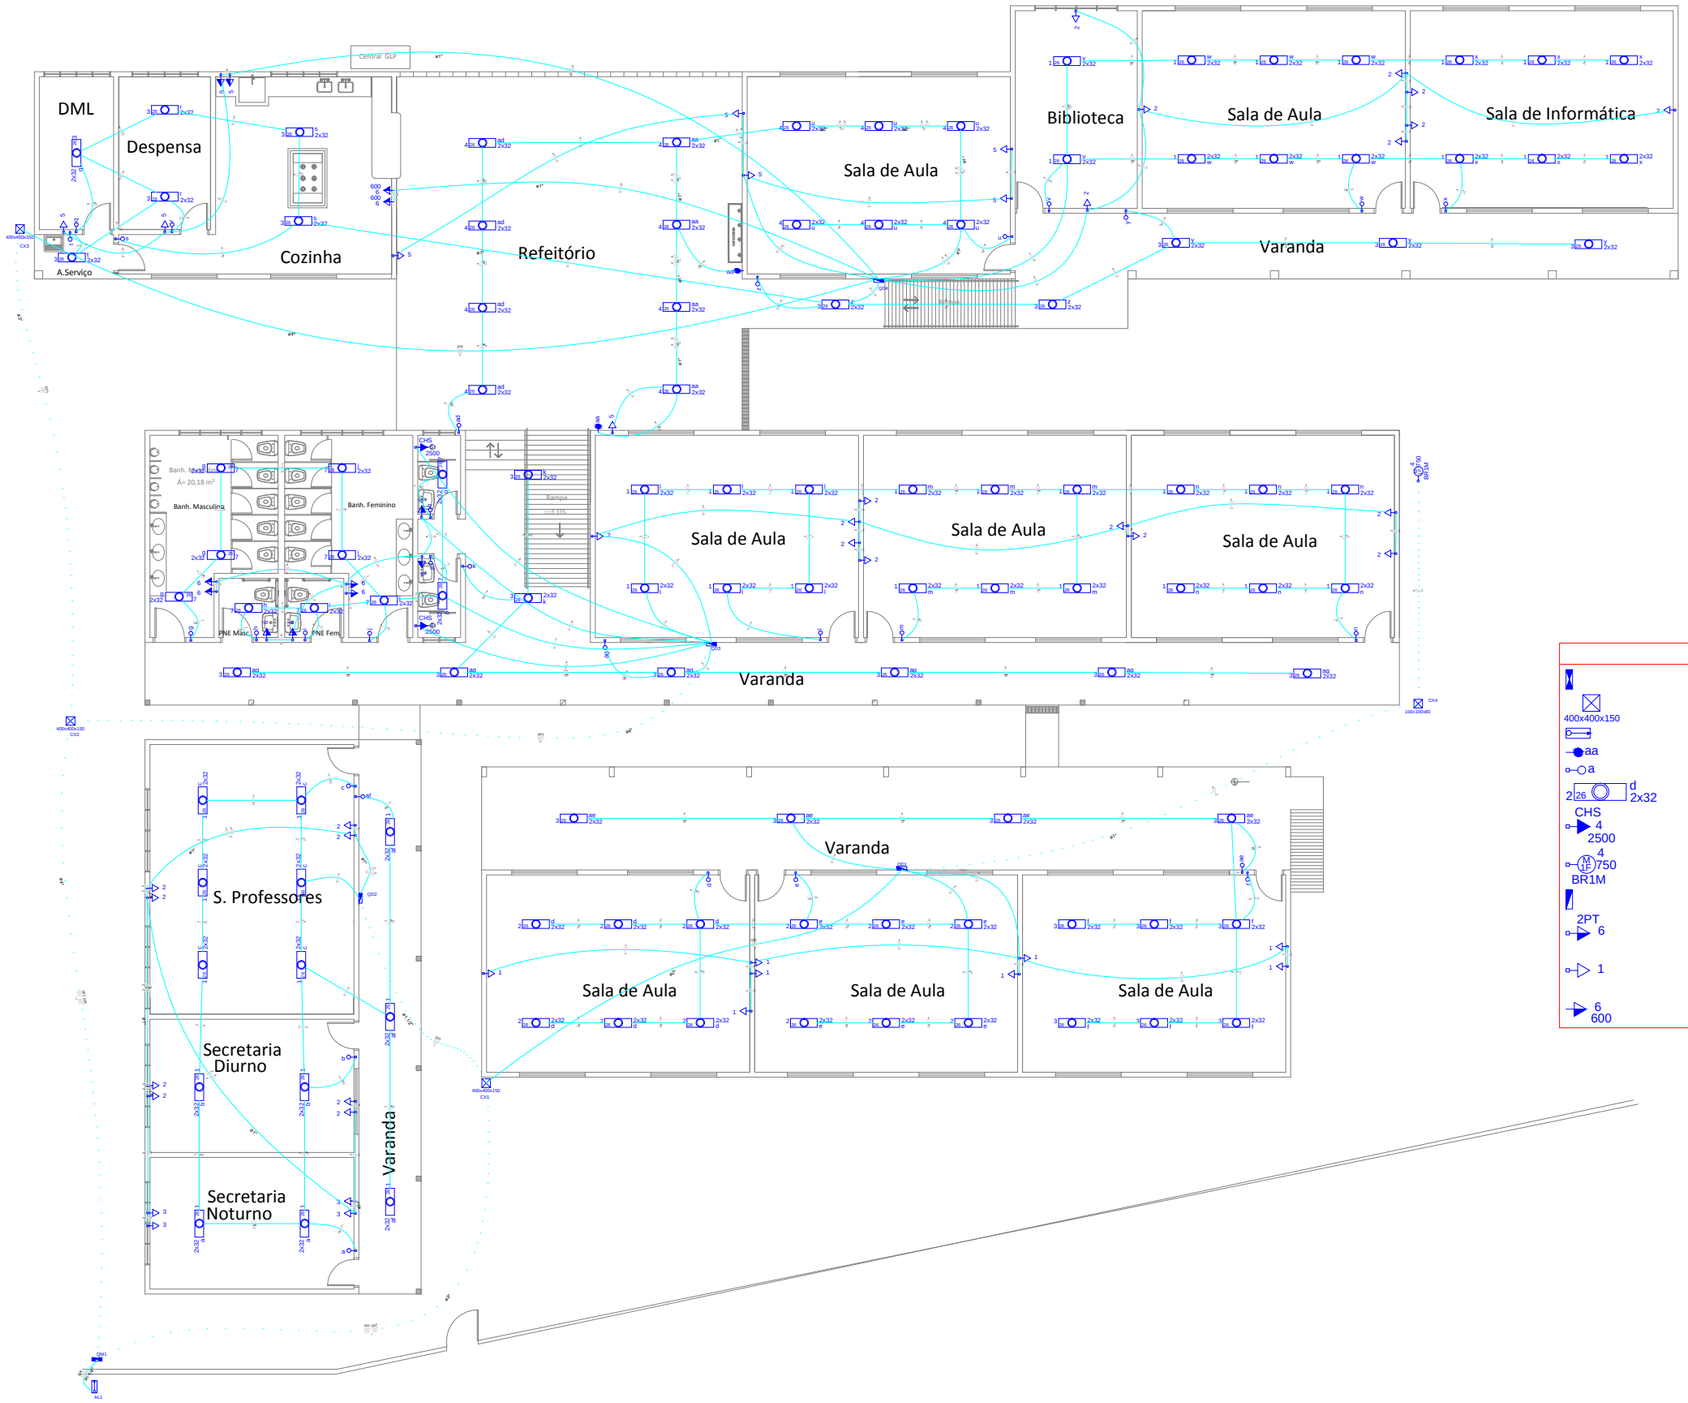

Legenda

	Caixa de medição sobrepor a 1,50m do piso
400x400x150	Caixa de passagem de embutir no piso
	Entrada de serviço aérea
aa	Interruptor paralelo 1 tecla - 1,10m do piso
a	Interruptor simples 1 tecla - 1,10m do piso
2 26 d 2x32	Luminária p/ lâmp. fluor. tubular - embutir
CHS 4 2500	Ponto 2P+T a 2,20m do piso
4 (N F) 750 BR1M	Ponto 2P+T a 0,30m do piso
	Quadro de distribuição - embutir a 1,50m do piso
2PT 6	Tomada 2P+T a 1,10m do piso
1	Tomada hexagonal (NBR 14136) - 2P+T 10 A a 0,30m do piso
6 600	Tomada hexagonal (NBR 14136) - 2P+T 10 A a 1,10m do piso

PREFEITURA MUNICIPAL DE VÁRZEA GRANDE
amar - cuidar - acreditar

PREFEITURA MUNICIPAL DE VÁRZEA GRANDE

Av. Castelo Branco, Espaço Municipal, 2500 - Centro Sul, Várzea Grande/MT

CEP 78125-700 - Fone/Fax: 65 3688 8000

AUTOR DO PROJETO

THIAGO ANTONIO LAVRATI
ENGENHEIRO CIVIL
CREA-MT 031348

OBRA: REFORMA EMEB JULIO DOMINGOS DE CAMPOS

PROJETO: ELETRICO, EMEB JULIO DOMINGOS DE CAMPOS

LOCALIZAÇÃO: RUA LUÍS PEDDRO DE LIMA N° S/N, CAPÃO GRANDE

ASSUNTO: LÂMPADAS E TOMADAS

DATA: 10/01/2018

UNIDADE: METRO

ESCALA: S/E

FOLHA: 01/04