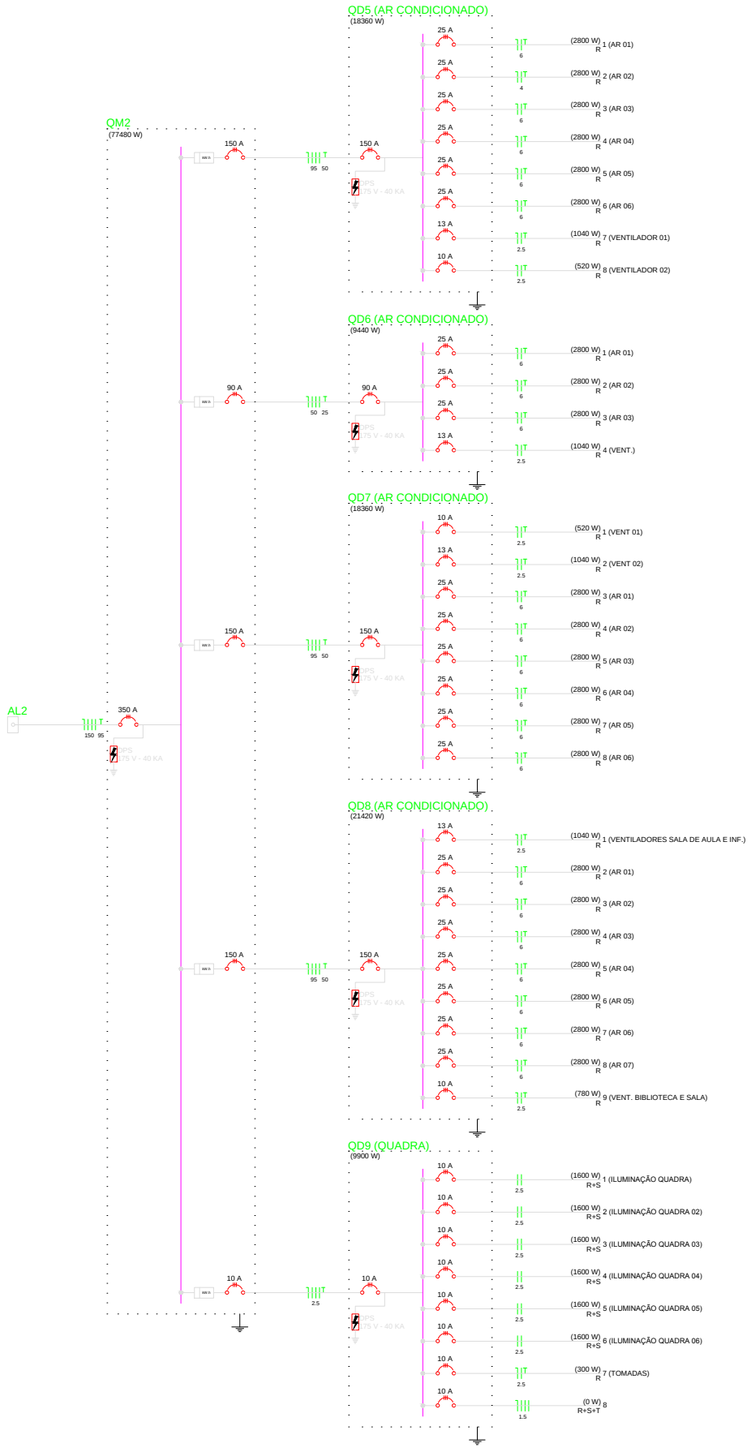

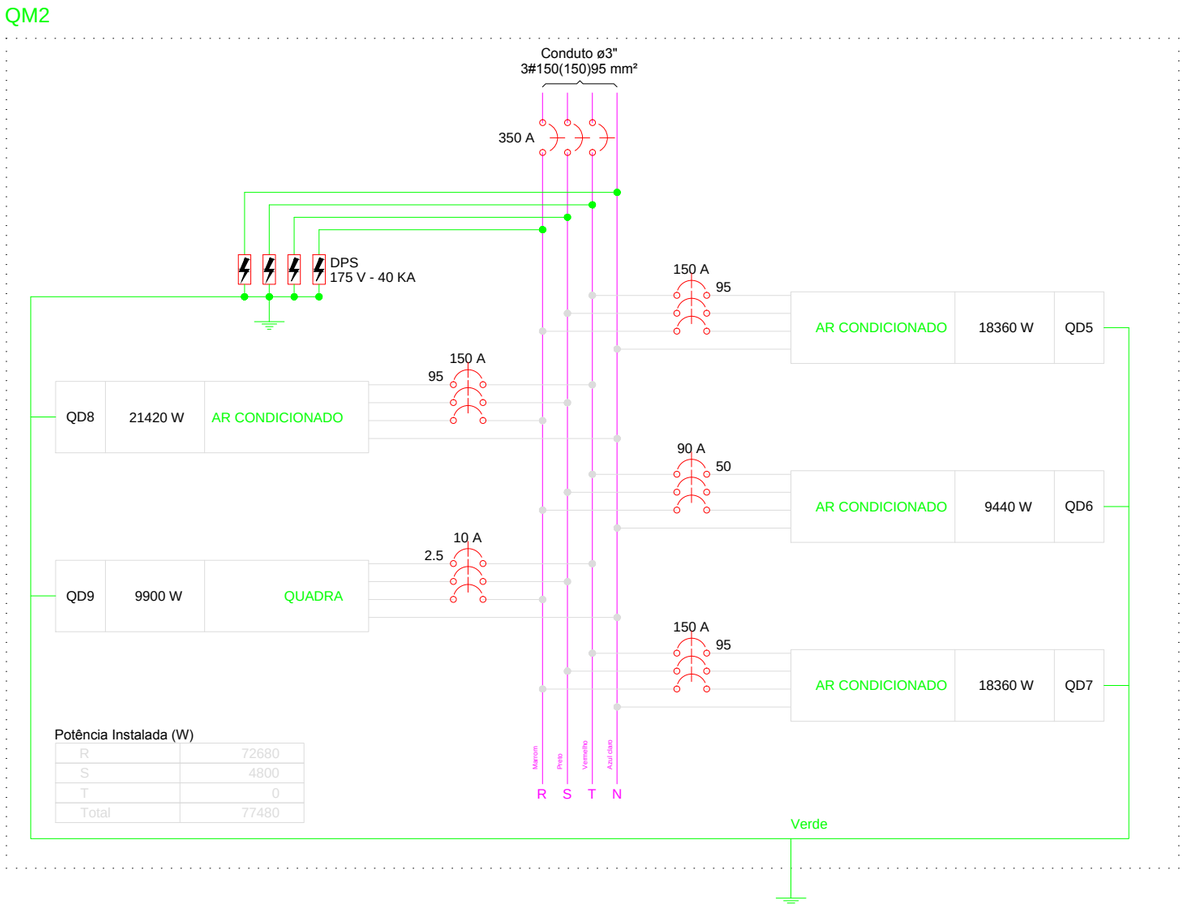

PREFEITURA MUNICIPAL DE VÁRZEA GRANDE
amar - cuidar - acreditar

PREFEITURA MUNICIPAL DE VÁRZEA GRANDE

Av. Castelo Branco, Espaço Municipal, 2500 - Centro Sul, Várzea Grande/MT

CEP 78125-700 - Fone/Fax: 65 3688 8000

AUTOR DO PROJETO

THIAGO ANTONIO LAVRATI
ENGENHEIRO CIVIL
CREA-MT 031348

OBRA:
REFORMA EMEB JULIO DOMINGOS DE CAMPOS

PROJETO:
ELETRICO, EMEB JULIO DOMINGOS DE CAMPOS

LOCALIZAÇÃO:
RUA LUÍS PEDDRO DE LIMA N° S/N, CAPÃO GRANDE

ASSUNTO:
ESQUEMAS MULTIFILAR E UNIFILAR PRAMCHA 03

DATA	UNIDADE:	ESCALA:
10/01/2018	METRO	S/E

FOLHA: 04/04