
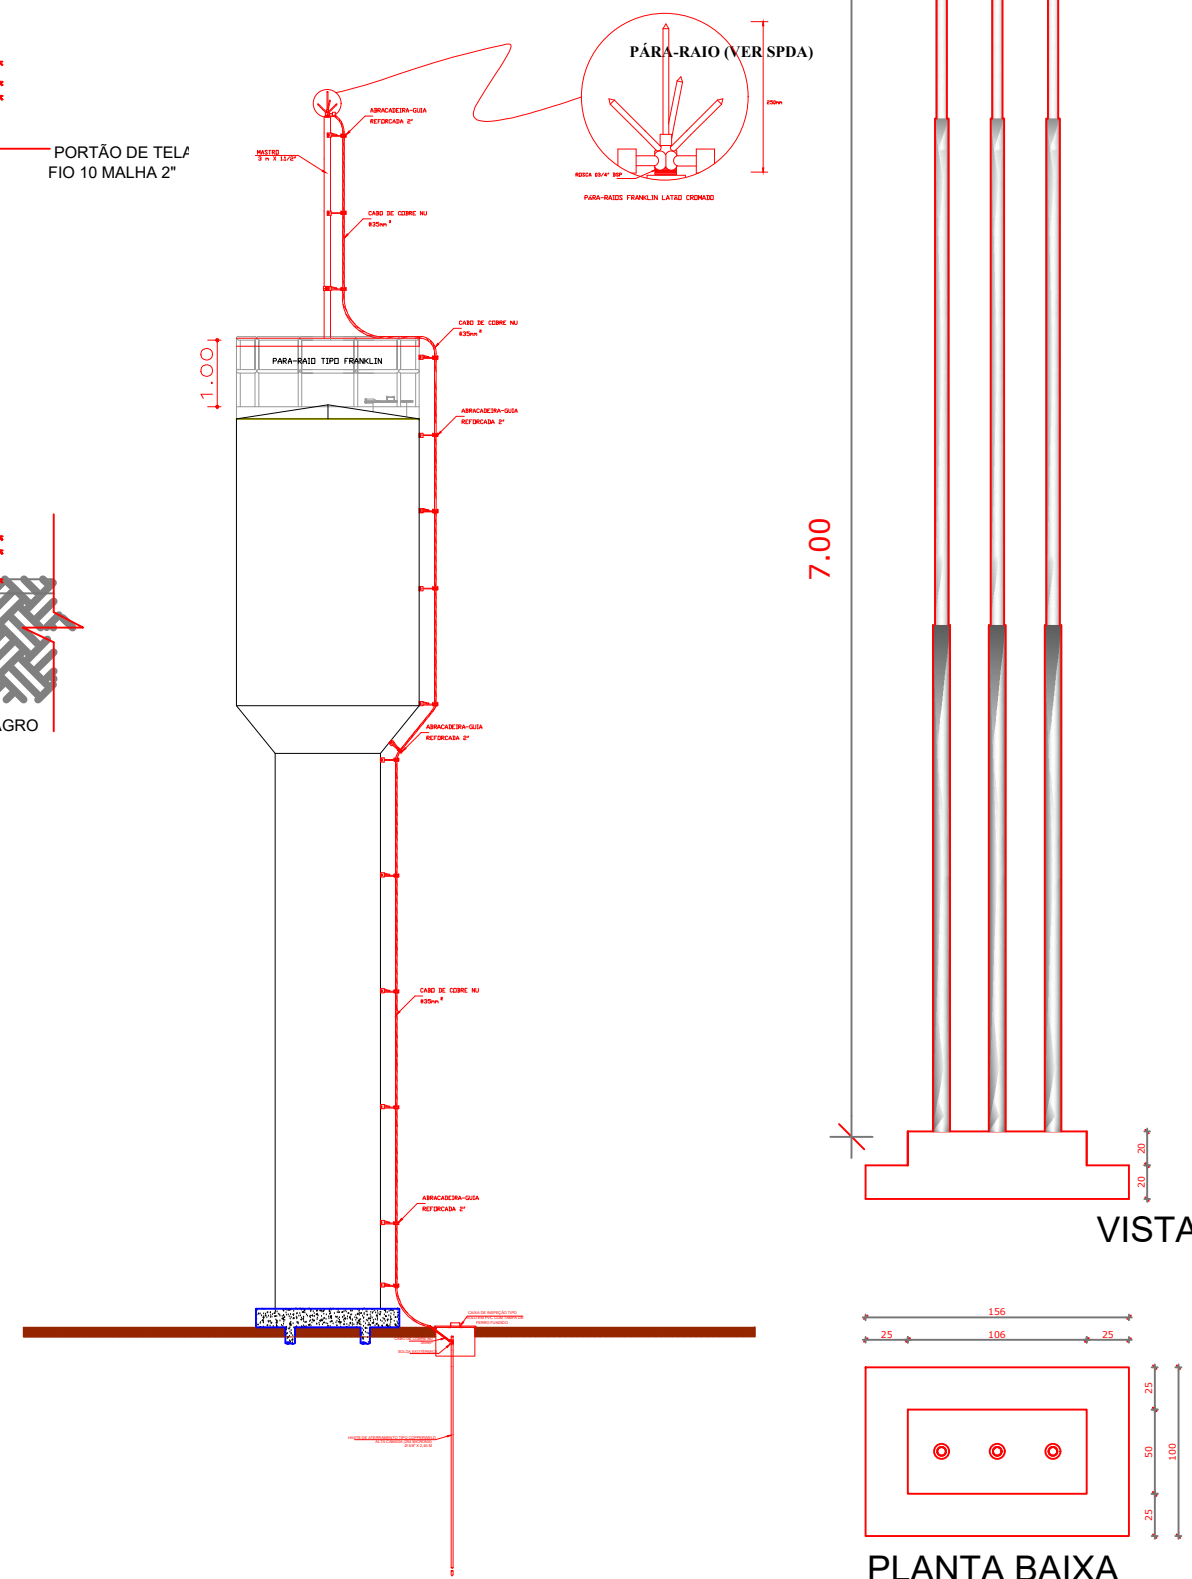


TUDO DE AÇO CARBONO S/ COSTURA 3/4" COM ESPESSURA MÍNIMA CORRESPONDENTE A SCH40 PINTADO NA COR AMARELO

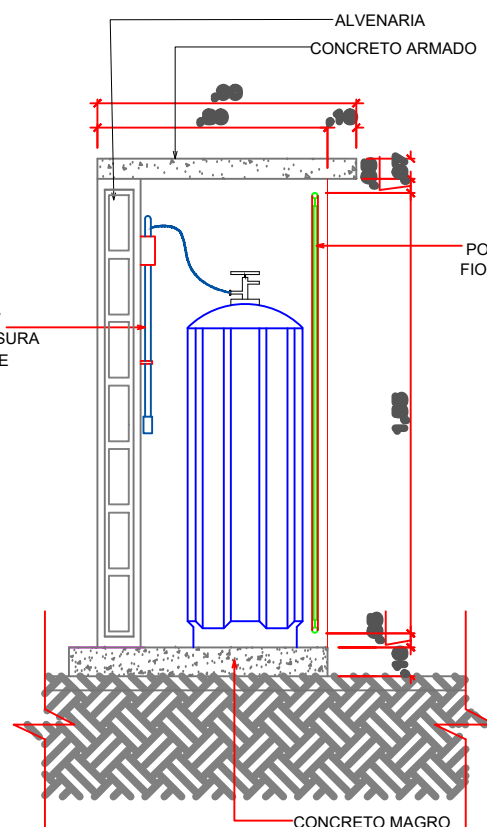

ABRIGO DE GÁS

LEGENDA

CÓDIGO	SÍMBOLO	SIGNIFICADO	FORMA E COR	APLICAÇÃO
P1		PROIBIDO FUMAR	SÍMBOLO: CIRCULAR FUNDO BRANCA PICTOGRAMA: PRETA FAIXA CIRCULAR E BARRA DIAMETRAL: VERMELHA	TUDO LOCAL ONDE FUMAR PODE AUMENTAR O RISCO DE INCÊNDIO
E1		EXTINTOR DE INCÊNDIO	SÍMBOLO: QUADRADO FUNDO: VERMELHA PICTOGRAMA: FOTOLUMINESCENTE	INDICAÇÃO DE LOCALIZAÇÃO DOS EXTINTORES DE INCÊNDIO
E6		CUIDADO, RISCO DE EXPLOÇÃO, INCÊNDIO	SÍMBOLO: RETANGULAR FUNDO: BRANCO PICTOGRAMA: PRETO E VERMELHO	INDICAÇÃO DE PERIGO
SIMBOLOGIA UTILIZADA				
- 02 EXTINTORES DE INCÊNDIO PORTÁTIL COM PÓ QUÍMICO SÊCO - 06Kg cada/ 10B:C				

DETALHAMENTOS

ESC: SEM



PREFEITURA MUNICIPAL DE
VÁRZEA GRANDE
amar - cuidar - acreditar

PREFEITURA MUNICIPAL DE VÁRZEA GRANDE
Av. Castelo Branco, Espaço Municipal, 2500 - Centro Sul, Várzea Grande/MT
CEP 78125-700 - Fone/Fax: 65 3688 8000

PROJETO: PROJETO REFORMA E MANUTENÇÃO
EMEB EDNILSON FRANCISCO KOLLING

LOCALIZAÇÃO: AVENIDA TIRADENTES, LOTEAMNETO CHAPEU DO SOL

ASSUNTO: ABRIGO DE GÁS
PLANTA BAIXA MASTRO
CAIXA TIPO TAÇA

DATA

Dez. /2019

UNIDADE:

METRO

ESCALA:

SEM

QUADRO DE ÁREAS	
Área do terreno:	3.648,84 m²
Área construída:	1.040,23 m²
Área sala anexa:	52,29 m²
Área Quadra:	696,50 m²
Área abrigo GLP:	3,47 m²
Área total construída:	1.793,10 m²

AUTOR DO PROJETO

ÁUREO EMANOEL DA SILVA
ENG. CIVIL CREA - MT 042435

FOLHA:

07/07