


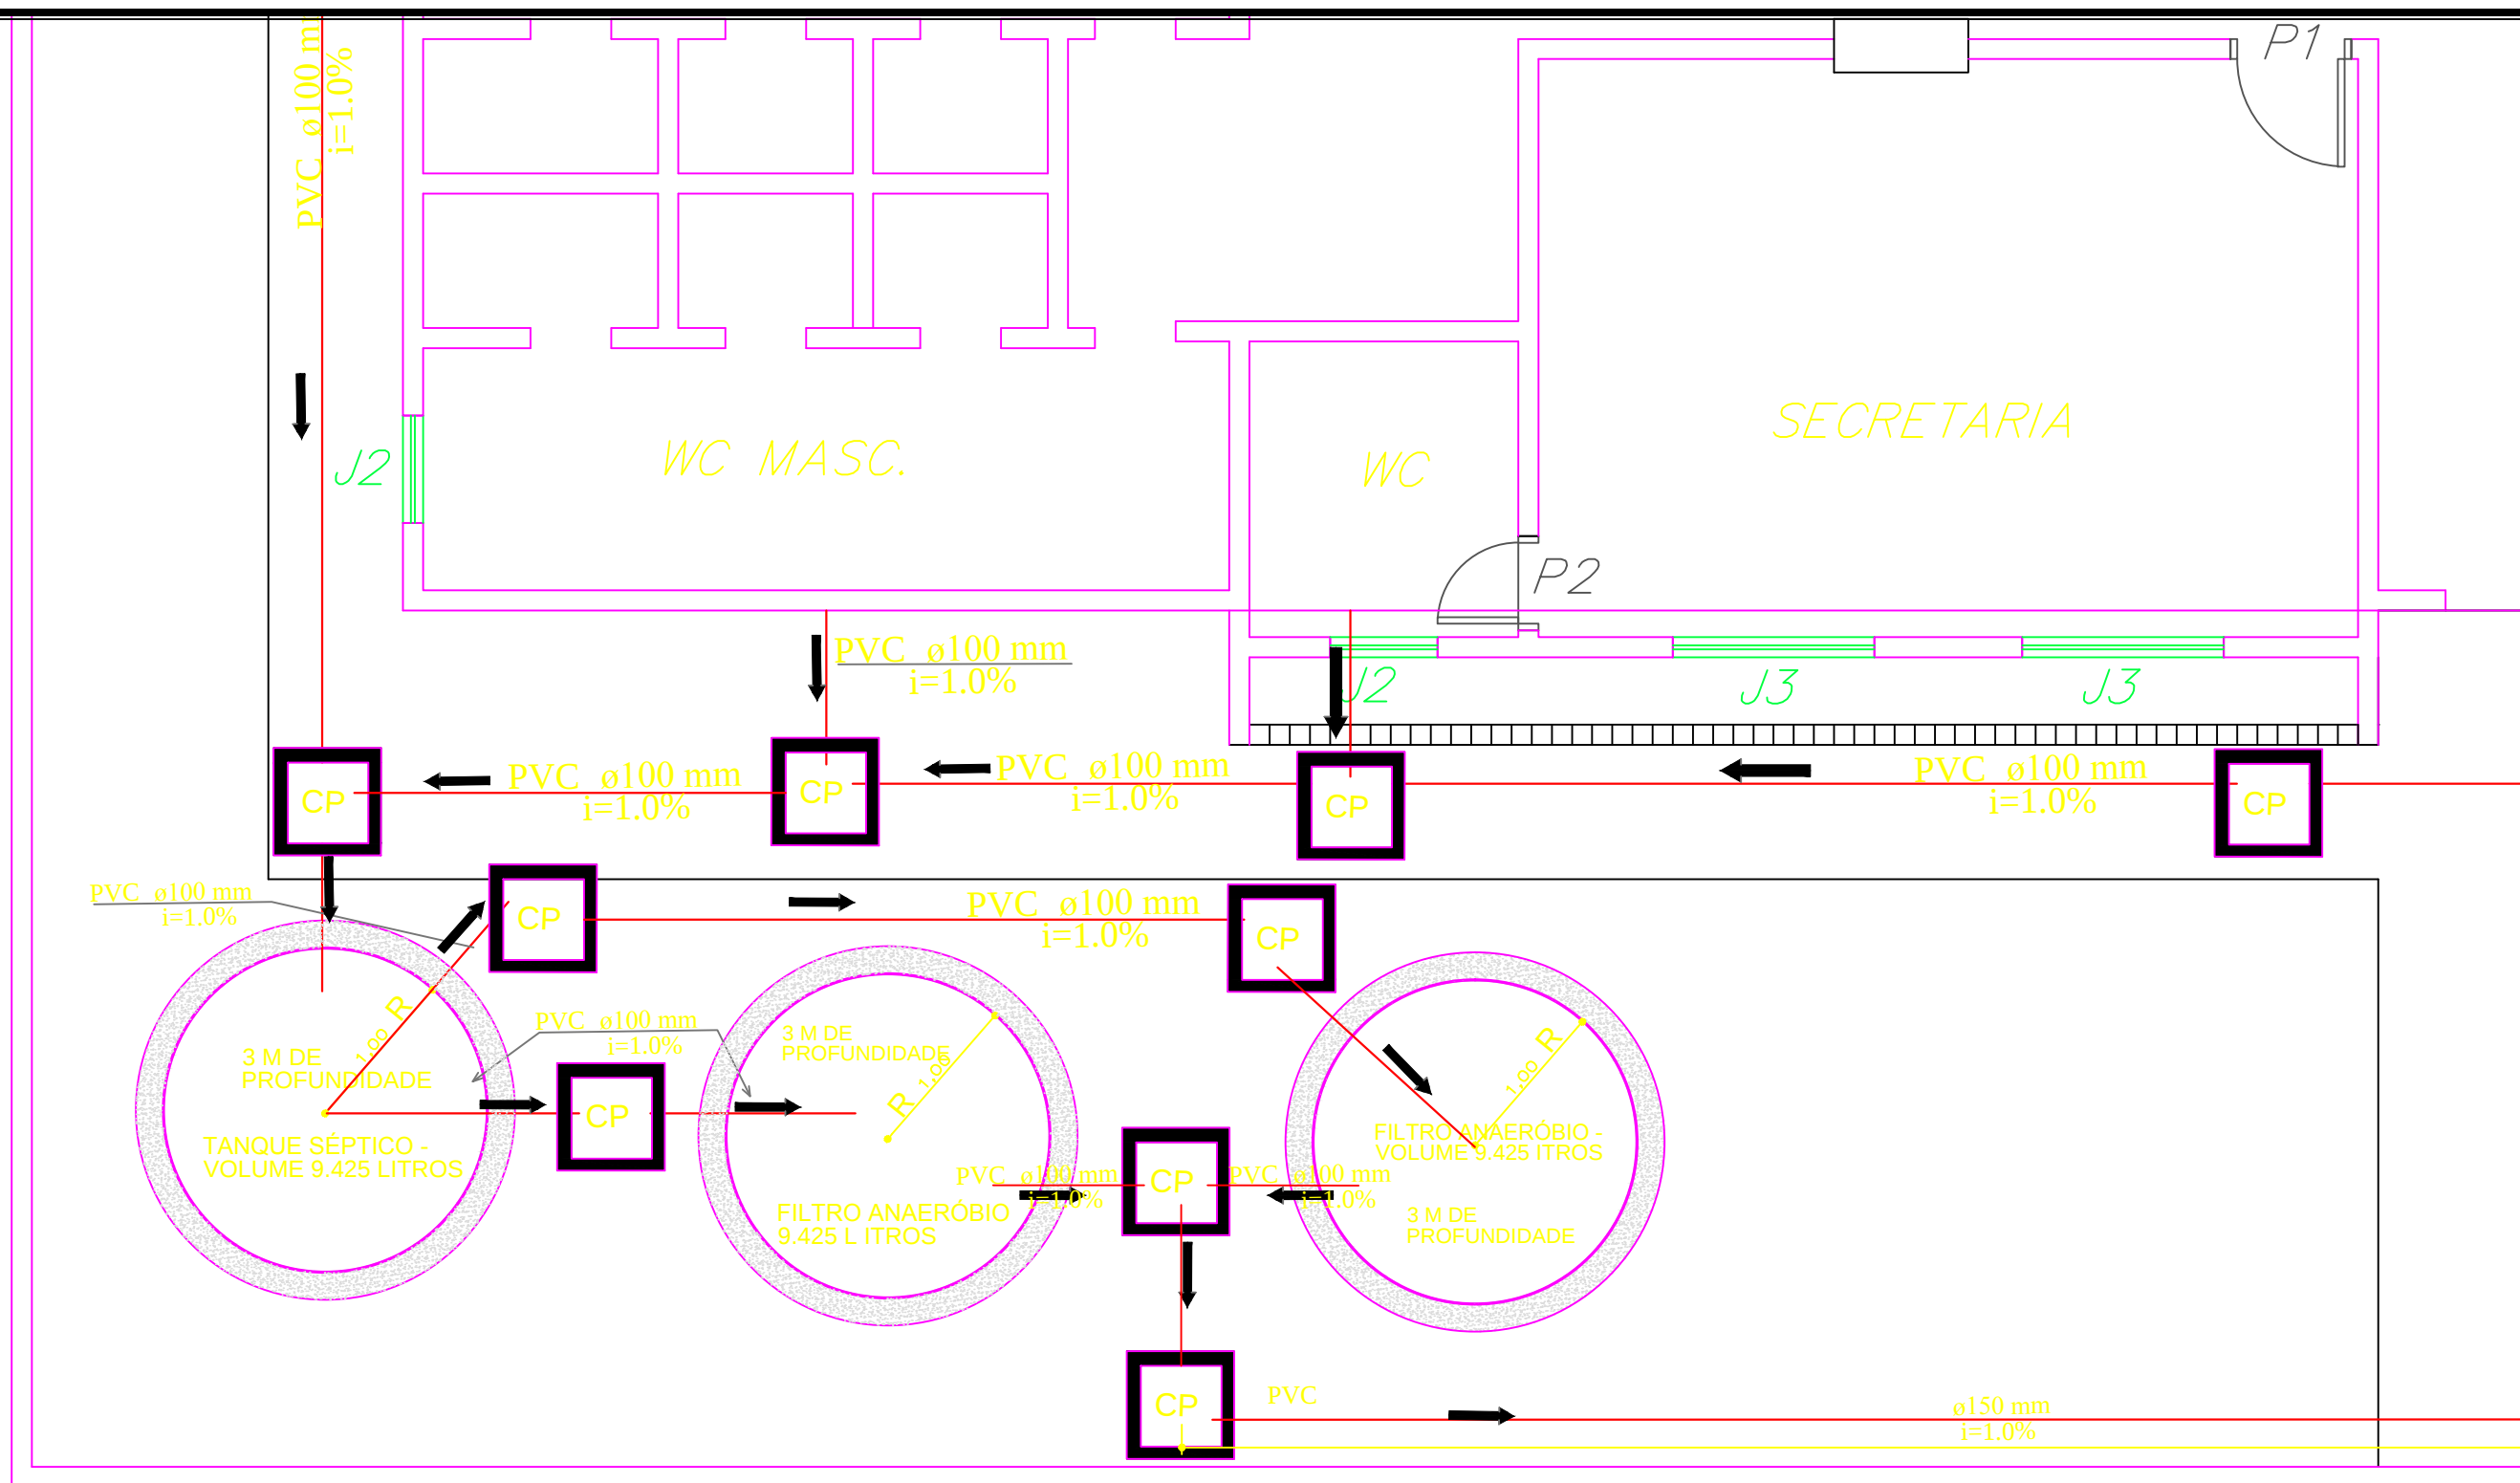

PREFEITURA MUNICIPAL DE
VÁRZEA GRANDE
amar • cuidar • acreditar

PREFEITURA MUNICIPAL DE VÁRZEA GRANDE

Av. Castelo Branco, Espaço Municipal, 2500 - Centro Sul, Várzea Grande/MT

CEP 78125-700 - Fone/Fax: 65 3688 8000

PROJETO:

SISTEMA DE TRATAMENTO DE ESGOTO
EMEB EUNICE CÉSAR DE MELLO

ASSUNTO:

LOCAÇÃO

DATA:

14/02/2017

UNIDADE:

METRO

ESCALA:

1/50

LOCALIZAÇÃO:

RUA J. TAVARES, BAIRRO PIRINEU

RESPONSÁVEL TÉCNICO

MARCELO FRANÇA MARTINS
ENGENHEIRO CIVIL
CREA-GO 1014629756D

AUTOR DO PROJETO

MARCELO FRANÇA MARTINS
ENGENHEIRO CIVIL
CREA-GO 1014629756D

FOLHA:

2/3