V102

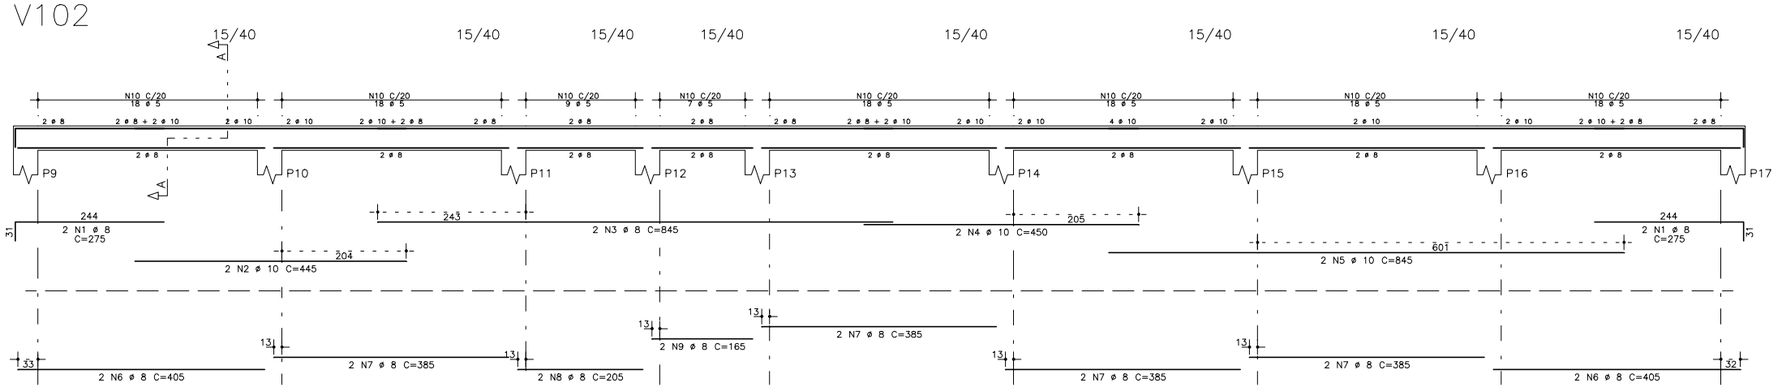

V101

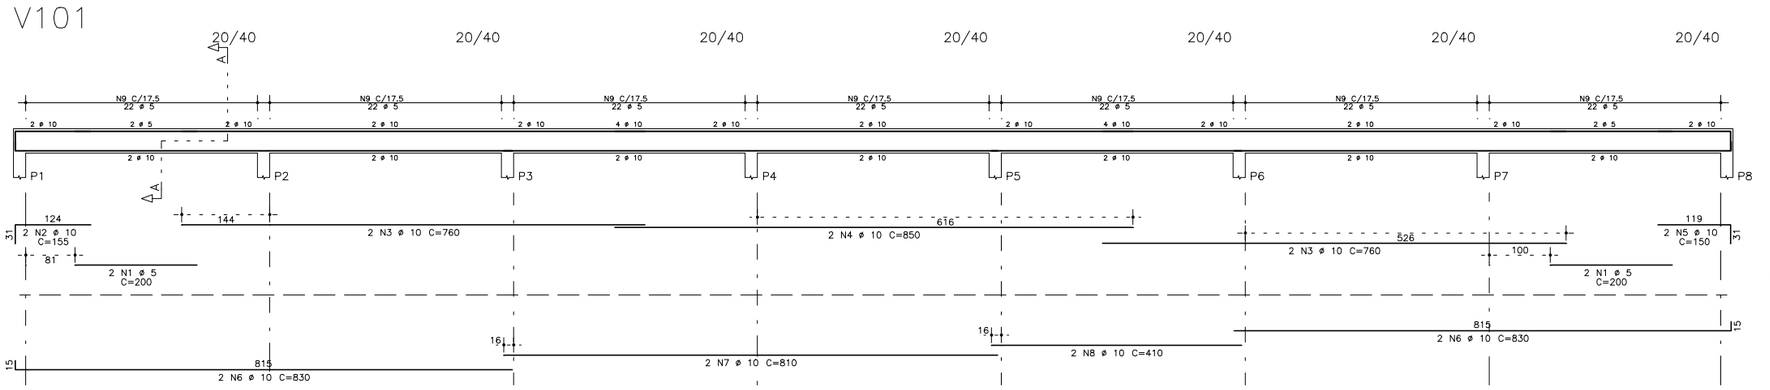

V104

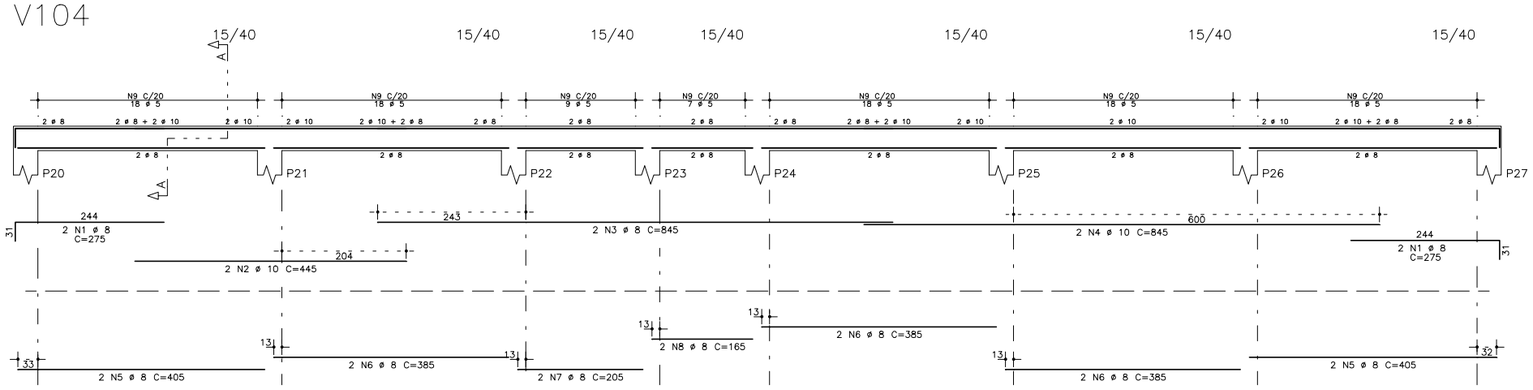

V114

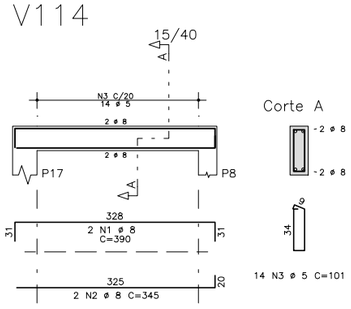

V105

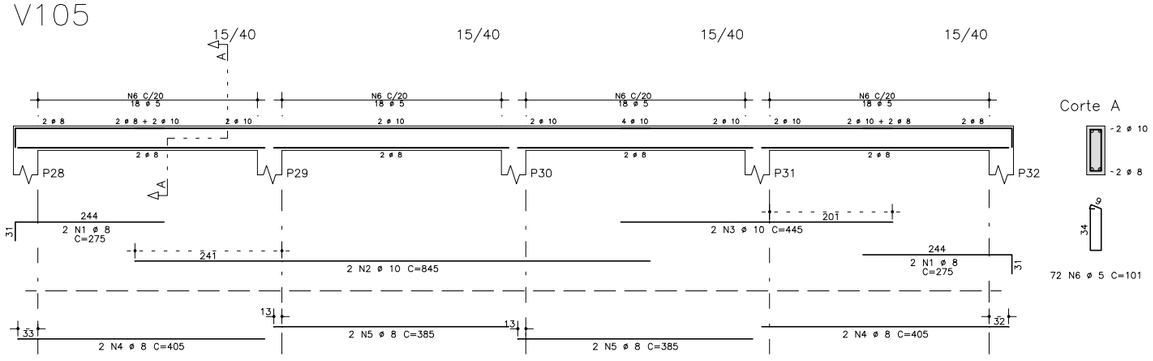

V112

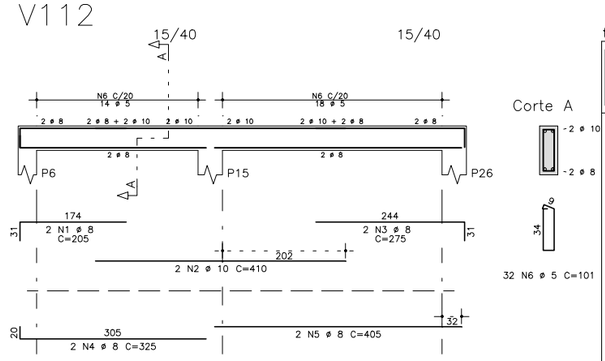

	AÇO	POS	BIT (mm)	QUANT	COMPRIMENTO UNIT (cm)	COMPRIMENTO TOTAL (cm)
V101						
	60B	1	5	4	200	800
	50A	2	10	2	155	310
	50A	3	10	4	760	3040
	50A	4	10	2	850	1700
	50A	5	10	2	150	300
	50A	6	10	4	830	3320
	50A	7	10	2	810	1620
	50A	8	10	2	410	820
	60B	9	5	154	111	17094
V102						
	50A	1	8	4	275	1100
	50A	2	10	2	445	890
	50A	3	8	2	845	1690
	50A	4	10	2	450	900
	50A	5	10	2	845	1690
	50A	6	8	4	405	1620
	50A	7	8	8	385	3080
	50A	8	8	2	205	410
	50A	9	8	2	165	330
	60B	10	5	124	101	12524
V104						
	50A	1	8	4	275	1100
	50A	2	10	2	445	890
	50A	3	8	2	845	1690
	50A	4	10	2	845	1690
	50A	5	8	4	405	1620
	50A	6	8	6	385	2310
	50A	7	8	2	205	410
	50A	8	8	2	165	330
	60B	9	5	106	101	10706
V105						
	50A	1	8	4	275	1100
	50A	2	10	2	845	1690
	50A	3	10	2	445	890
	50A	4	8	4	405	1620
	50A	5	8	4	385	1540
	60B	6	5	72	101	7272
V112						
	50A	1	8	2	205	410
	50A	2	10	2	410	820
	50A	3	8	2	275	550
	50A	4	8	2	325	650
	50A	5	8	2	405	810
	60B	6	5	32	101	3232
V114						
	50A	1	8	2	390	780
	50A	2	8	2	345	690
	60B	3	5	14	101	1414

RESUMO AÇO CA 50-60			
AÇO	BIT (mm)	COMPR (m)	PESO (kg)
60B	5	530	82
50A	8	238	94
50A	10	206	127
Peso Total	60B =		82 kg
Peso Total	50A =		221 kg

fck 250. kg/cm2 - C25

Schuring & Schuring Ltda.
Escritorio Tecnico B.E.SCHURING – Projetos de Engenharia
Av. XV de Novembro, 489 – Porto 2o. Andar – Cuiaba MT
Fone:(065) 321 9959 – Fax:(065) 623 5066 – Email – schuring@terra.com.br

PROJETO: PROJETO ESTRUTURAL

PROPRIETARIO: PREFEITURA MUNICIPAL VARZEA GRANDE
PROJETO ORLA DO PORTO ALAMEDA JULIO MULLER

RESP. TEC. EXECUCAO:

OBRA:. QUIOSQUE 01

END.: Alameda Julio Muller, s/n
Bairro Alameda / Varzea Grande – MT

AUTORES DO PROJETO:

Benedito Eliseu Schuring
Eng.Civil- CREA 715/D-MT

Andre Luiz Schuring
Eng.Civil- CREA 8697/D-MT

ASSUNTO: BALDRAME
DET ARM VIGAS

PECAS DETALHADAS
V101 / V102 / V104 / V105 / V112 / V114

FCK:	DIREITOS AUTORAIS RESERVADOS	DATA:	FOLHA No.
250	VERIFICAR MEDIDAS NA OBRA	26/07/2018	09
ESCALA: 1:50	ARQUIVO:		