




LISTA DE MATERIAIS		
Aparelho		
Bebedouro		
25mmx 1/2"	1 pç	
Torneira de Pia de Cozinha		
25 mm - 1/2"	2 pç	
Torneira de lavatório		
25 mm - 1/2"	3 pç	
Vaso Sanitário c/ cx. acoplada		
1/2"	2 pç	
Metais		
Registro de gaveta c/ canopla cromada		
3/4"	3 pç	
PVC Acessórios		
Engate flexível cobre cromado com canopla		
1/2 - 30cm	2 pç	
Engate flexível plástico		
1/2 - 30cm	4 pç	
PVC misto soldável		
Joelho de redução soldável c/ rosca		
25 mm - 1/2"	2 pç	
PVC rígido soldável		
Adapt sold c/ flange fixo p cx. d'água		
25 mm - 3/4"	1 pç	
Adapt sold.curto c/bolsa-rosca p registro		
25 mm - 3/4"	6 pç	
Curva 90 soldável		
25 mm	10 pç	
Tubos		
25 mm	16.3 m	
Tê 90 soldável		
25 mm	4 pç	
32 mm	1 pç	
PVC soldável azul c/ bucha latão		
Joelho de redução 90° soldável com bucha de latão		
25 mm- 1/2"	6 pç	

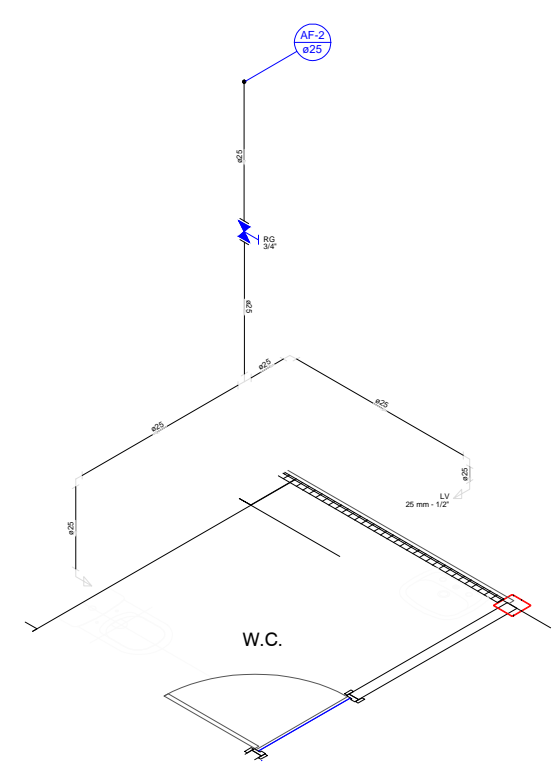

Detalhe H1  
Escala 1:25

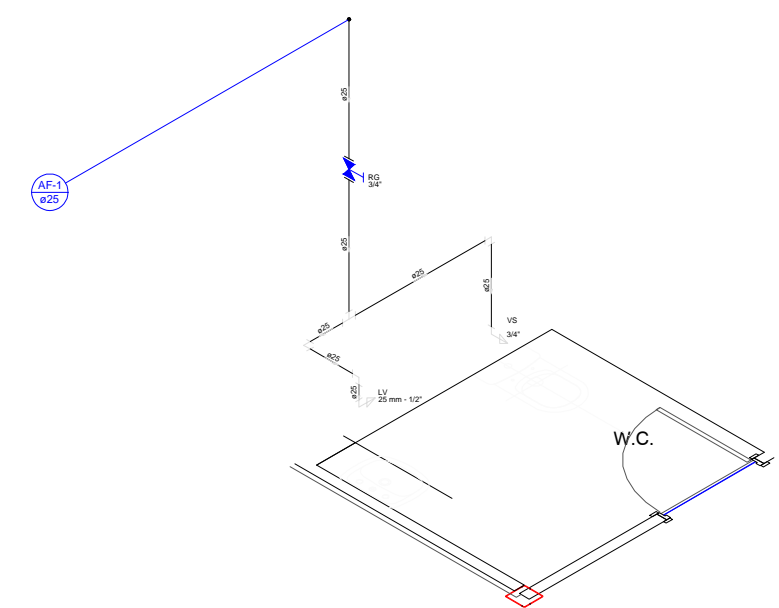

Detalhe H2  
Escala 1:25

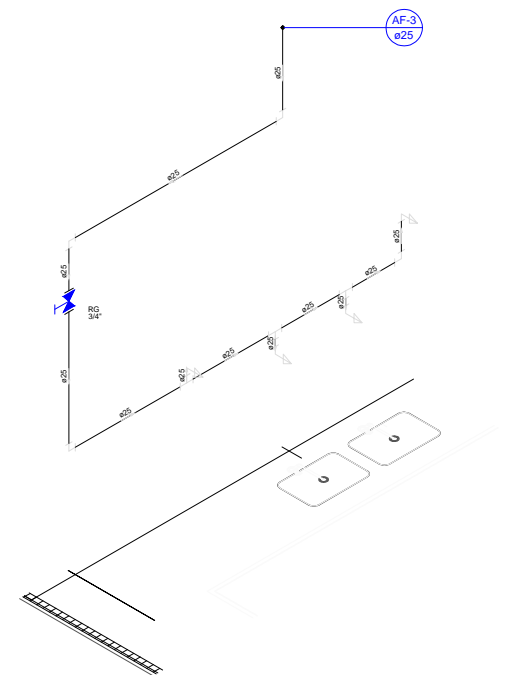

Detalhe H3  
Escala 1:25

**Schuring & Schuring Ltda.**  
Escritório Técnico B.E.SCHURING - Projetos Estruturais  
Av. XV de Novembro, 489 - Porto 2o. Andar - Cuiabá MT  
Fone:(065) 3321.9659---Fax:(065) 3623.5066---Internet: E-mail - schuring@schuring.com.br

CLIENTE

RES.P. TEC. EXECUÇÃO:

Eng. Civil

REVISÃO

REVISÃO

EMISSÃO

PROJETO COMPLETO

DISCRIMINAÇÃO

DATA

PROJ.

DES.

VERIF.

APROV.

ORLA DO PORTO - VG

PROJETO HIDRAULICO

AUTORES DO PROJETO:

CONTEGGO:

DATA:

ESCALA:

DIREITOS AUTORAIS RESERVADOS

FOLHA No.

VERIFICAR MEDIDAS NA OBRA

ARQUIVO

BENEDITO ELISEU SCHURING

ANDRE LUIZ SCHURING

CORTES QUIOSQUE MAIOR

17/08/18

1/40

01