
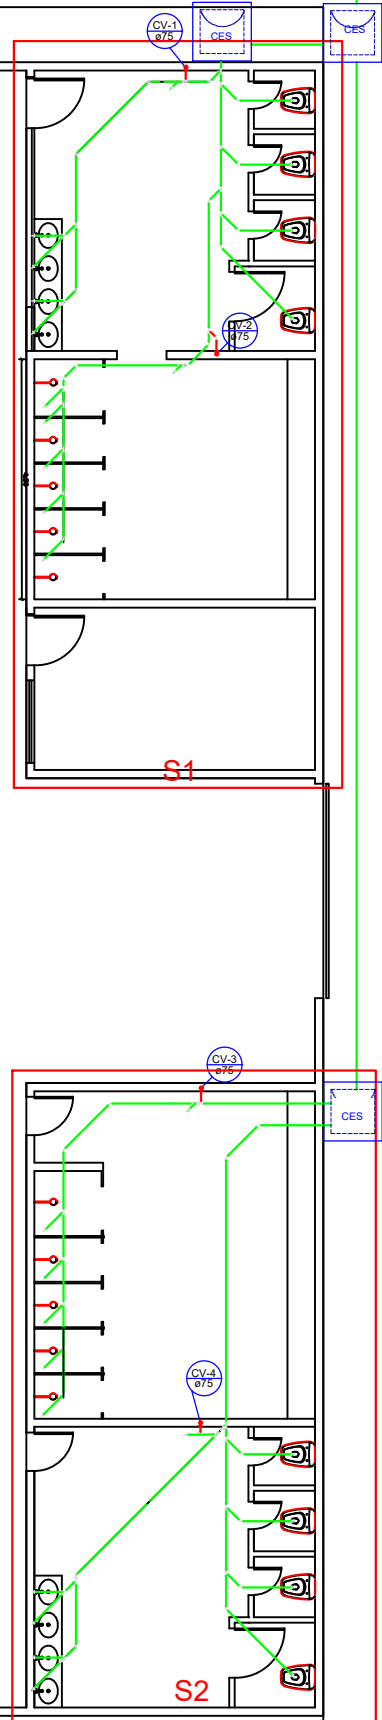


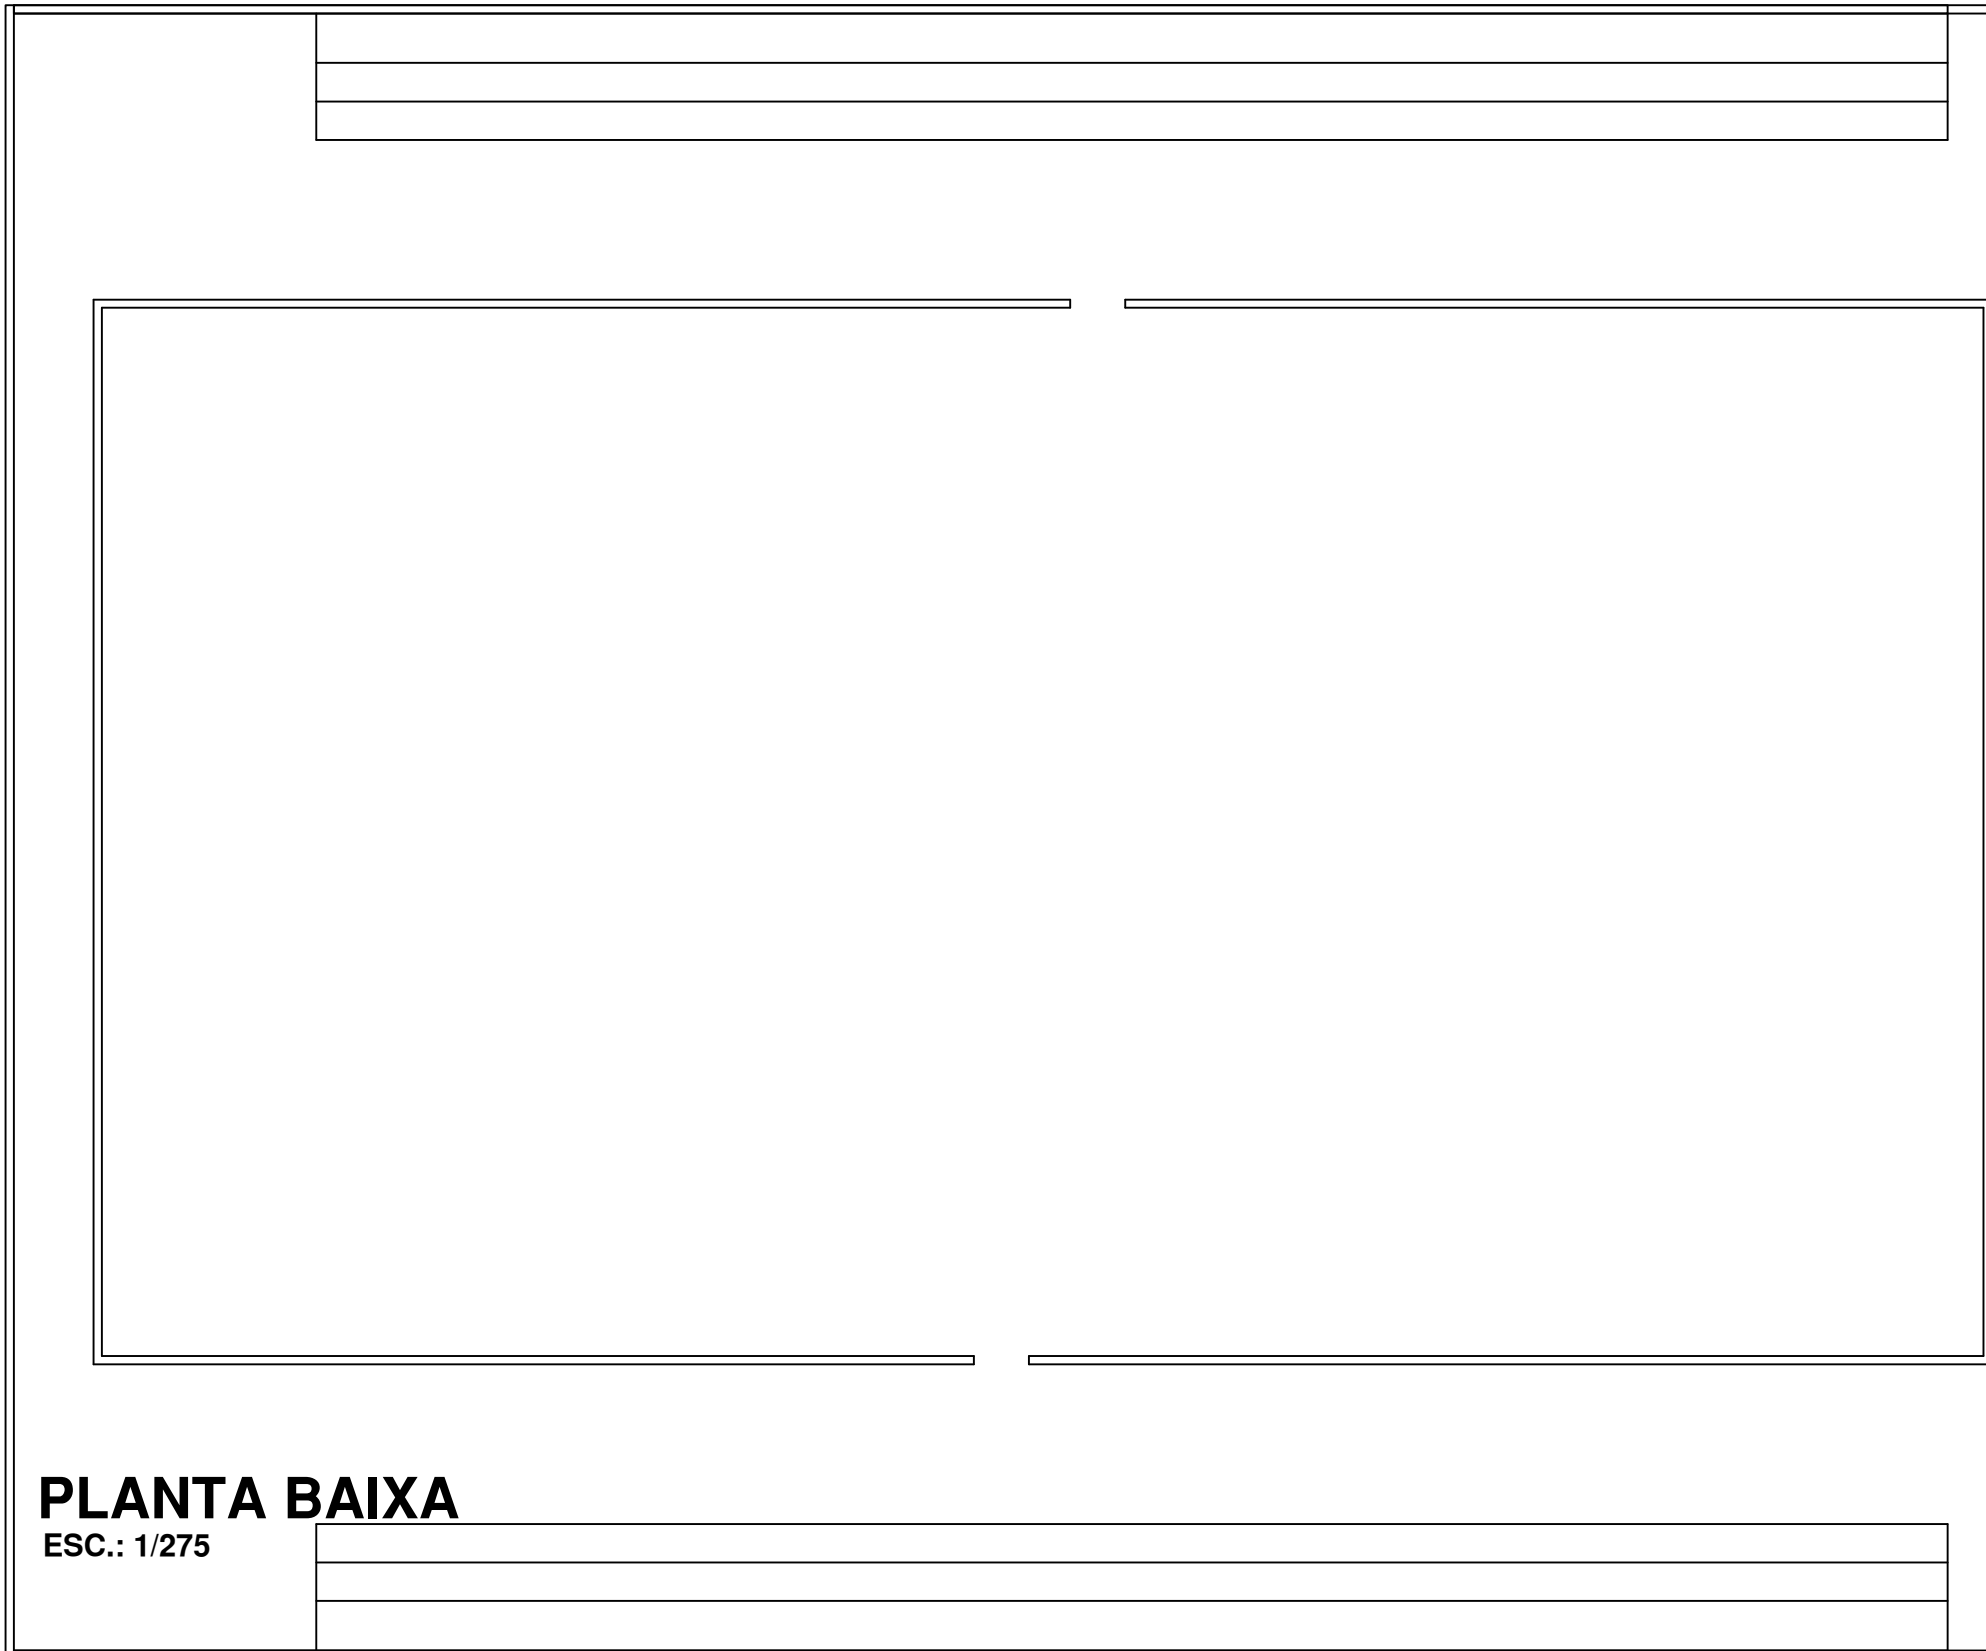

Lista de Materiais	
Caixa de Passagem	
Caixa de inspeção de esgoto sifonada	
CES- 80x80cm	2 pz
PVC Acessórios	
Caixa sifonada	
150x180x75	4 pz
Ralo sifonado alt. reg. saída 40	
100 mm - 40 mm	10 pz
PVC Esgoto	
Curva 90 curta	
100 mm	8 pz
40 mm	10 pz
Joelho 45	
100 mm	12 pz
50 mm	2 pz
75 mm	15 pz
Joelho 90	
50 mm	16 pz
Junção simples	
100 mm - 75 mm	3 pz
100 mm - 100 mm	6 pz
50 mm - 50 mm	3 pz
75 mm - 50 mm	11 pz
Redução excêntrica	
75 mm - 50 mm	4 pz
Tubo rígido o/ ponta lisa	
100 mm - 4"	43.78 m
150 mm - 6"	3.05 m
50 mm - 2"	16.24 m
75 mm - 3"	23.28 m
PVC Esgoto	
Curva 90 curta	
75 mm	4 pz
Joelho 45	
75 mm	1 pz
Joelho 90	
75 mm	4 pz
Tubo rígido o/ ponta lisa	
75 mm - 2"	0.65 m
Tê sanitário	
75 mm - 75 mm	4 pz

Legenda	
	Caixa Sifonada
	Caixas Inspeção Esgoto Sifonada
	Chuveiro Residencial
	Curva 90 curta-columa
	Joelho 45
	Junção simples
	Junção simples o/ redução
	Máquina de Lavar Louças- DN 50mm
	Ramais de Ventilação
	Vaso Sanitário o/ curva 90°

PLANTA BAIXA

ESC.: 1/275



PREFEITURA MUNICIPAL DE
VÁRZEA GRANDE
Mais por Você. Mais por Várzea Grande.

PREFEITURA MUNICIPAL DE VÁRZEA GRANDE
Av. Castelo Branco, Espaço Municipal, 2500 - Centro Sul, Várzea Grande/MT
CEP 78125-700 - Fone/Fax: 65 3688 8000

LOCALIZAÇÃO: RUA GONÇALO DOMINGOS CAMPOS, S/N
BAIRRO FIGUEIRINHA - VÁRZEA GRANDE MT

PROJETO: PROJETO ESGOTO

OBRA: REFORMA E MANUTENÇÃO
GINÁSIO POLIESPORTIVO JORGE MUSSA

DATA: JULHO/2021

UNIDADE: METRO

AUTOR DO PROJETO:

VITOR GUSTAVO VERHALEN
ENGENHEIRO CIVIL CREA-MT 49989

FOLHA Nº:
01/03