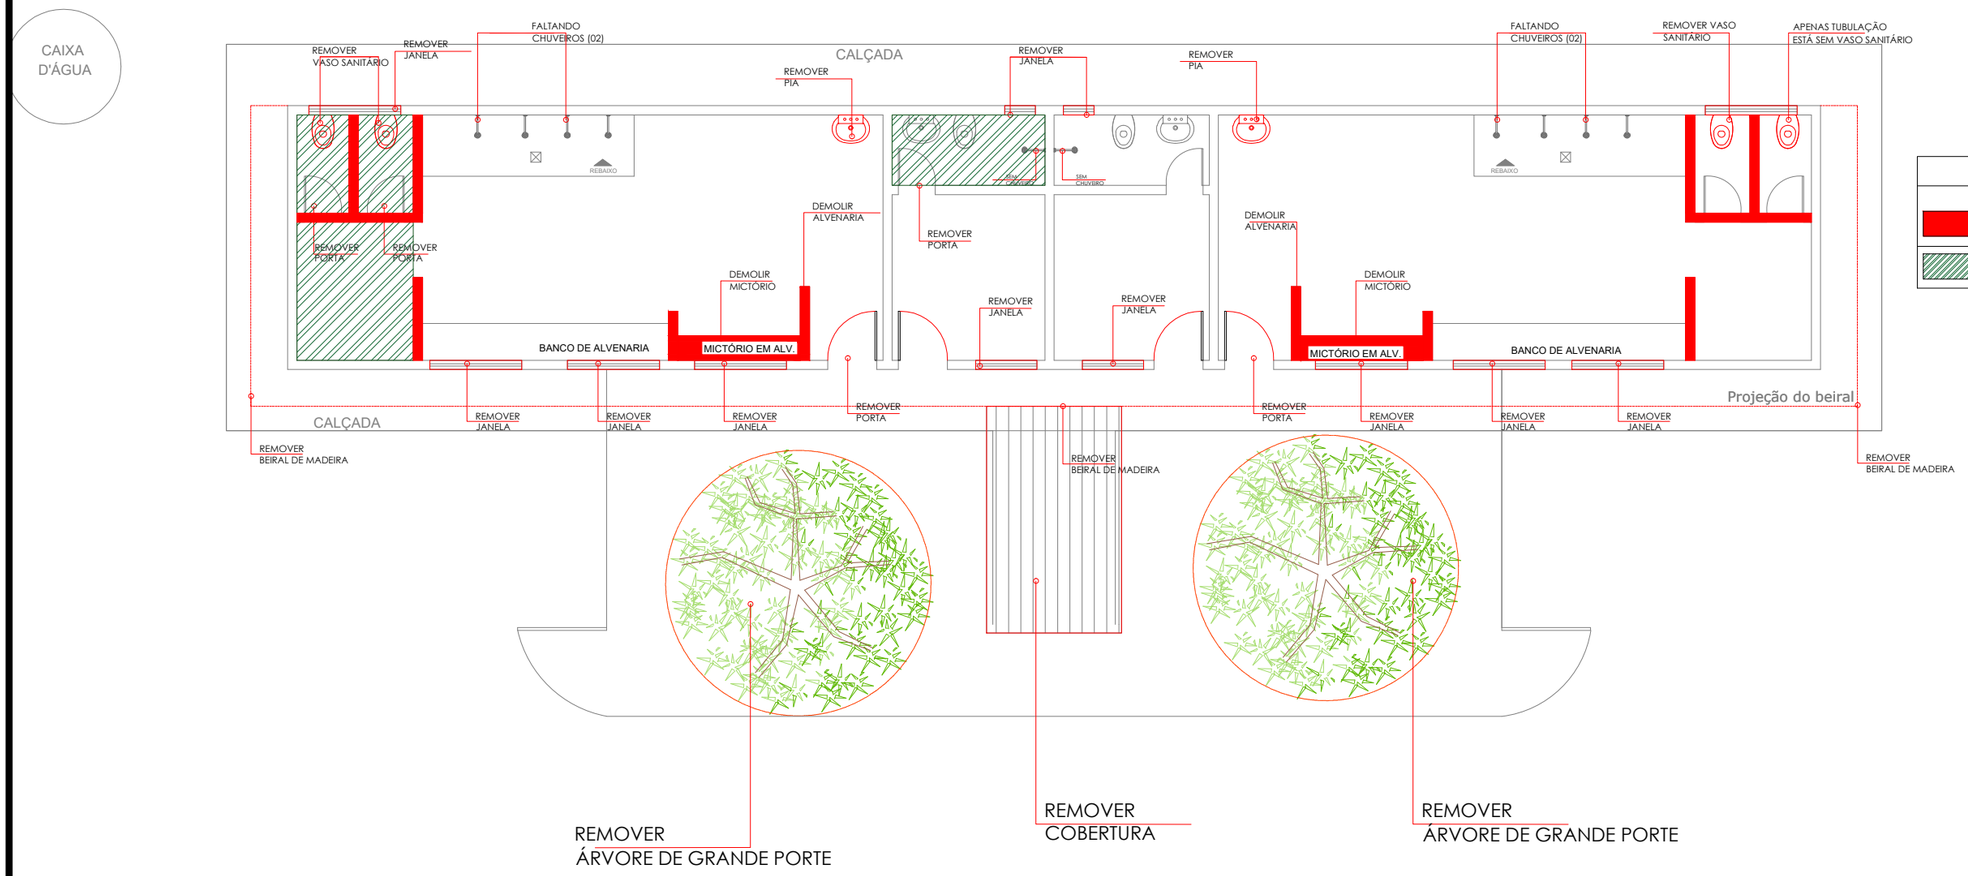

	LEGENDA:
	DEMOLIÇÃO DE ALVENARIA
	REMOÇÃO DE FORRO PVC

PLANTA BAIXA DE REMOÇÃO E DEMOLIÇÃO

ESC: 1/100

PREFEITURA MUNICIPAL DE VÁRZEA GRANDE Mais por Você. Mais por Várzea Grande.	**PREFEITURA MUNICIPAL DE VÁRZEA GRANDE** Av. Castelo Branco, Espaço Municipal, 2500 - Centro Sul, Várzea Grande/MT CEP 78125-700 - Fone/Fax: 65 3688 8000 **LOCALIZAÇÃO:** RUA VENEZUELA COM A RUA PARAGUAI BAIRRO: MAPIM CEP: 78.143-314 VÁRZEA GRANDE - MT	**PROJETO:** PROJETO DE ARQUITETURA **OBRA:** REFORMA E REVITALIZAÇÃO DO MINI ESTÁDIO PROFº HÉLIO MAGALHÃES DE OLIVEIRA	**DATA:** MARÇO/2023 **UNIDADE:** METRO	**AUTOR DO PROJETO:** THAIS CORREA DOS SANTOS ARQUITETA E URBANISTA CAU-MT A-163256-6	**ÁREAS:** -ÁREA DO TERRENO: 14.375,27m² - ÁREA DO CAMPO: 6.910,41m² -ÁREA DO VESTIÁRIO:128,38m² - ÁREA CONCRETADA: 1070,38m² -QUADRA DE AREIA : 165,00m²	**FOLHA Nº:** 06/15