



CAPTOR TIPO FRANKLIN
SOBRE MASTRO DE 3,00 m
VER DETALHE 04 - PRANCHA 03/03

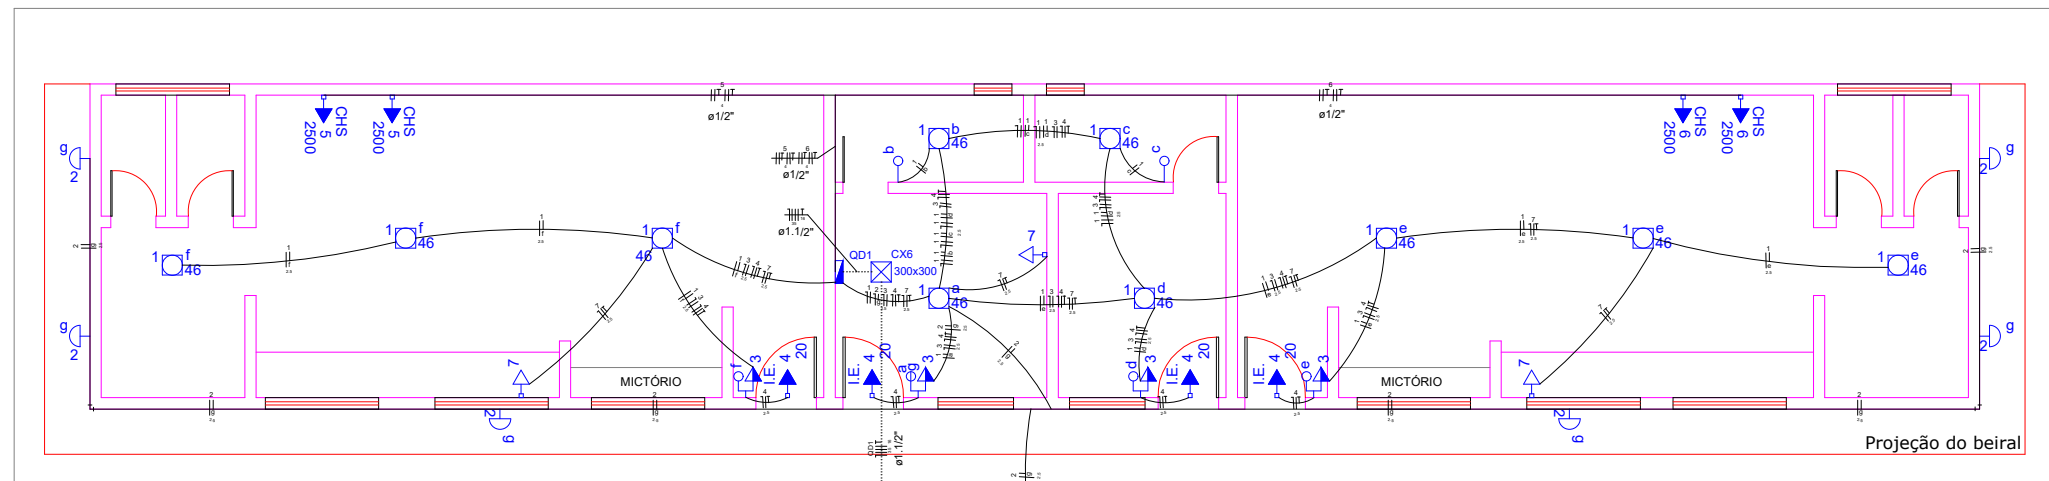

PLANTA DE LOCALIZAÇÃO

ESC: 1/275

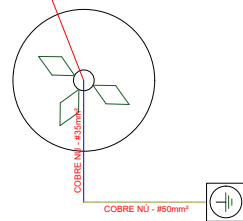

PREFEITURA MUNICIPAL DE VÁRZEA GRANDE
Av. Castelo Branco, Espaço Municipal, 2500 - Centro Sul, Várzea Grande/MT
CEP 78125-700 - Fone/Fax: 65 3688 8000

LOCALIZAÇÃO:
RUA VENEZUELA COM A RUA PARAGUAI
BAIRRO: MAPIM CEP: 78.143-314 VÁRZEA GRANDE - MT

PROJETO:
PROJETO ELÉTRICO

OBRA:
REFORMA E REVITALIZAÇÃO
DO MINI ESTÁDIO PROFº HÉLIO
MAGALHÃES DE OLIVEIRA

DATA:
MARÇO/2023

UNIDADE:
METRO

AUTOR DO PROJETO:

ANDREY MORAIS FONSECA
ENGENHEIRO ELETRICISTA 320163/D-TO

FOLHA Nº:
03/07