
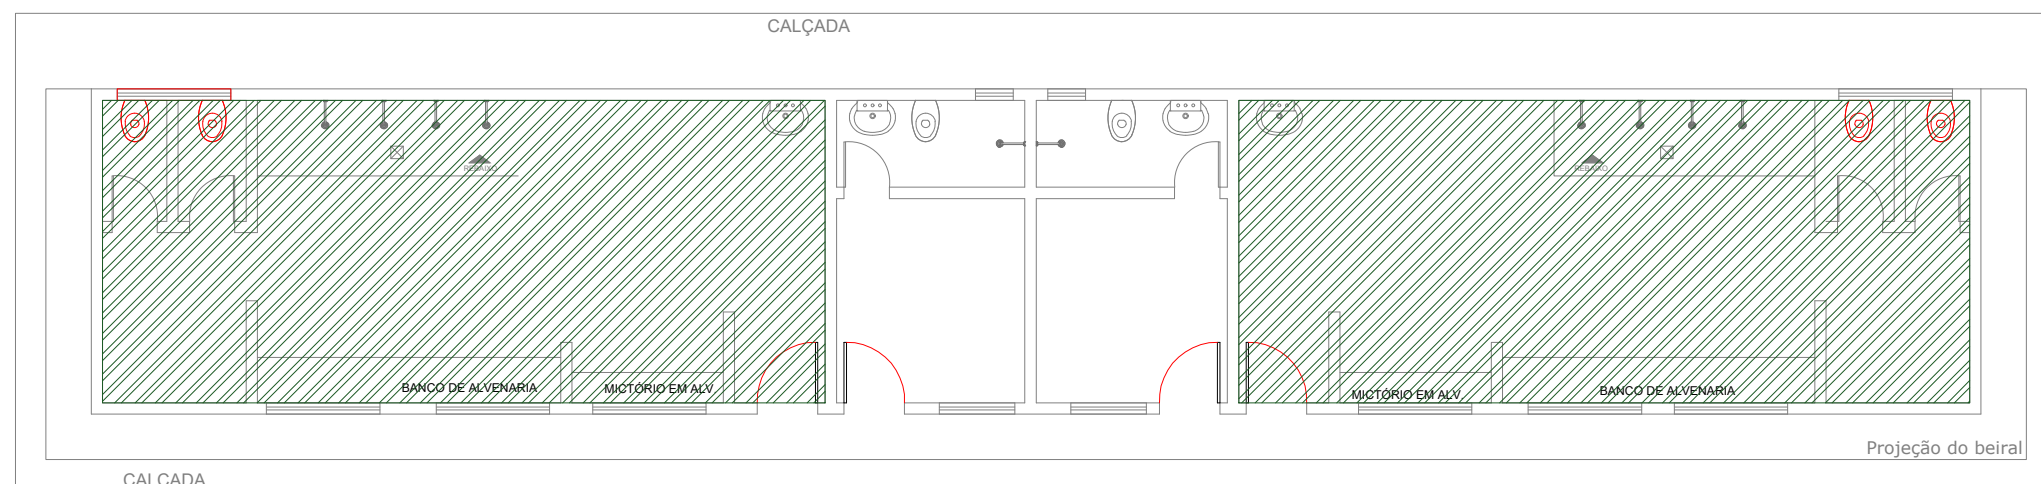
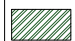


LEGENDA:	
	DEMOLIÇÃO / CONSTRUÇÃO DE PISO GRANILITE

## PLANTA BAIXA DEMOLIÇÃO/CONSTRUÇÃO DE PISO


ESC: 1/75



LEGENDA:	
	DEMOLIÇÃO / CONSTRUÇÃO DE AZULEJO

## PLANTA BAIXA DEMOLIÇÃO/CONSTRUÇÃO DE AZULEJO

ESC: 1/100

 <div>PREFEITURA MUNICIPAL DE <b>VÁRZEA GRANDE</b> <i>Mais por Você, Mais por Várzea Grande.</i></div>	<b>PREFEITURA MUNICIPAL DE VÁRZEA GRANDE</b> Av. Castelo Branco, Espaço Municipal, 2500 - Centro Sul, Várzea Grande/MT CEP 78125-700 - Fone/Fax: 65 3688 8000	PROJETO: <b>PROJETO DE ARQUITETURA</b>	DATA: <b>MARÇO/2023</b>	AUTOR DO PROJETO:  _____ THAIS CORREA DOS SANTOS ARQUITETA E URBANISTA CAU-MT A-163256-6	ÁREAS:  -ÁREA DO TERRENO: 14.375,27m² - ÁREA DO CAMPO: 6.910,41m² -ÁREA DO VESTIÁRIO:128,38m² - ÁREA CONCRETADA: 1070,38m² -QUADRA DE AREIA : 165,00m²	FOLHA Nº:  <b>07</b> <b>/</b> <b>15</b>
	LOCALIZAÇÃO: <b>RUA VENEZUELA COM A RUA PARAGUAI</b> <b>BAIRRO: MAPIM CEP: 78.143-314 VÁRZEA GRANDE - MT</b>	OBRA: <b>REFORMA E REVITALIZAÇÃO DO MINI ESTÁDIO PROFº HÉLIO MAGALHÃES DE OLIVEIRA</b>	UNIDADE:  <b>METRO</b>			