

PLANTA BAIXA DE REFORMA - VESTIÁRIO


ESC: 1/100

QUADRO DE ESQUADRIAS					
PORTAS					
PORTA	QUANTIDADE	LARGURA	ALTURA	MATERIAL	TIPO
P1	04	0.80	2.10	FERRO	ABRIR
P2	04	0.80	1.80	ALUMINIO	ABRIR
P3	02	0.90	2.10	FERRO	ABRIR

JANELAS					
JANELA	QUANTIDADE	LARGURA	ALTURA	PEITORIL	MATERIAL
J1	08	1.50	0.50	2.00	COBOGÔ DE CONCRETO
J2	02	1.00	0.50	2.00	COBOGÔ DE CONCRETO
J3	02	0.50	0.50	2.00	COBOGÔ DE CONCRETO



COBOGÔ DE CONCRETO
COM FUROS, NA COR BRANCO
GELADO.

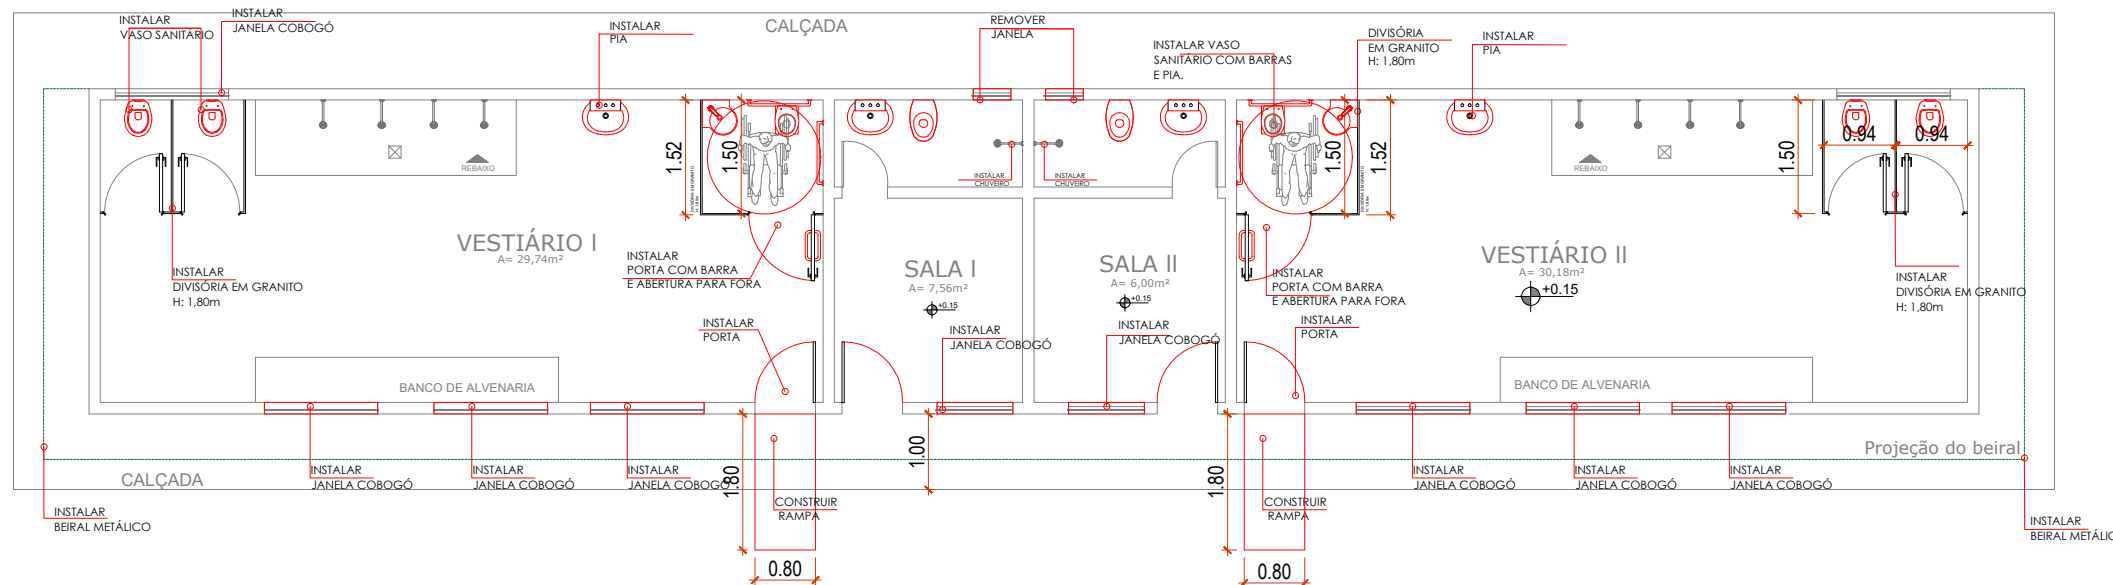

LEGENDA:	
	CONSTRUÇÃO DE ALVENARIA
	REMOÇÃO DE FORRO PVC

PLANTA BAIXA DE CONSTRUÇÃO- VESTIÁRIO

ESC: 1/100



PREFEITURA MUNICIPAL DE VÁRZEA GRANDE
Av. Castelo Branco, Espaço Municipal, 2500 - Centro Sul, Várzea Grande/MT
CEP 78125-700 - Fone/Fax: 65 3688 8000

LOCALIZAÇÃO:
RUA VENEZUELA COM A RUA PARAGUAI
BAIRRO: MAPIM CEP: 78.143-314 VÁRZEA GRANDE - MT

PROJETO:
PROJETO DE ARQUITETURA

OBRA:
REFORMA E REVITALIZAÇÃO
DO MINI ESTÁDIO PROFº HÉLIO
MAGALHÃES DE OLIVEIRA

DATA:
MARÇO/2023

UNIDADE:
METRO

AUTOR DO PROJETO:
THAIS CORREA DOS SANTOS
ARQUITETA E URBANISTA CAU-MT A-163256-6

ÁREAS:
-ÁREA DO TERRENO: 14.375,27m²
- ÁREA DO CAMPO: 6.910,41m²
-ÁREA DO VESTIÁRIO:128,38m²
- ÁREA CONCRETADA: 1070,38m²
-QUADRA DE AREIA : 165,00m²

FOLHA Nº:
11/15