




CORTE BB
ESC: 1/75

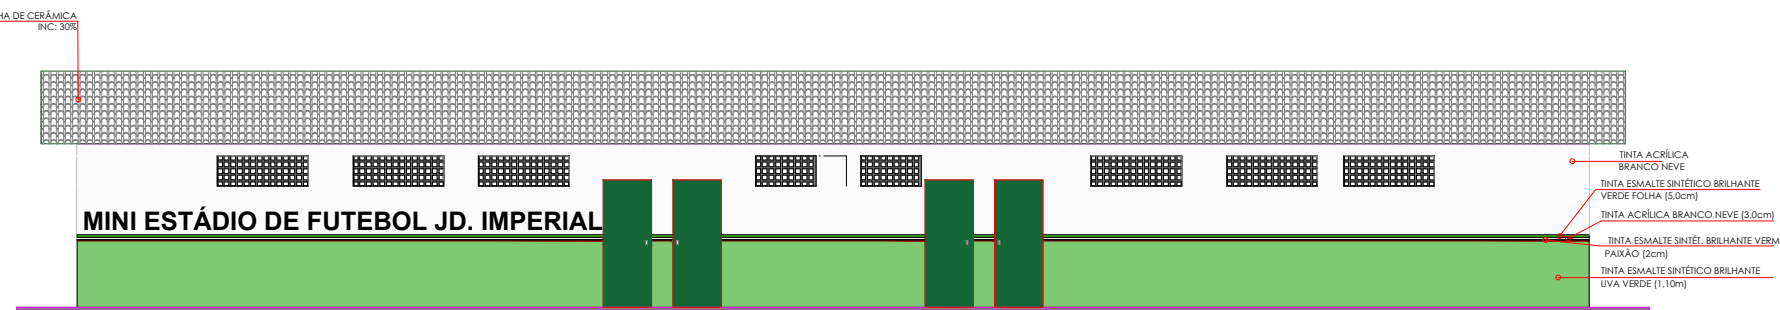


FACHADA
ESC: 1/125

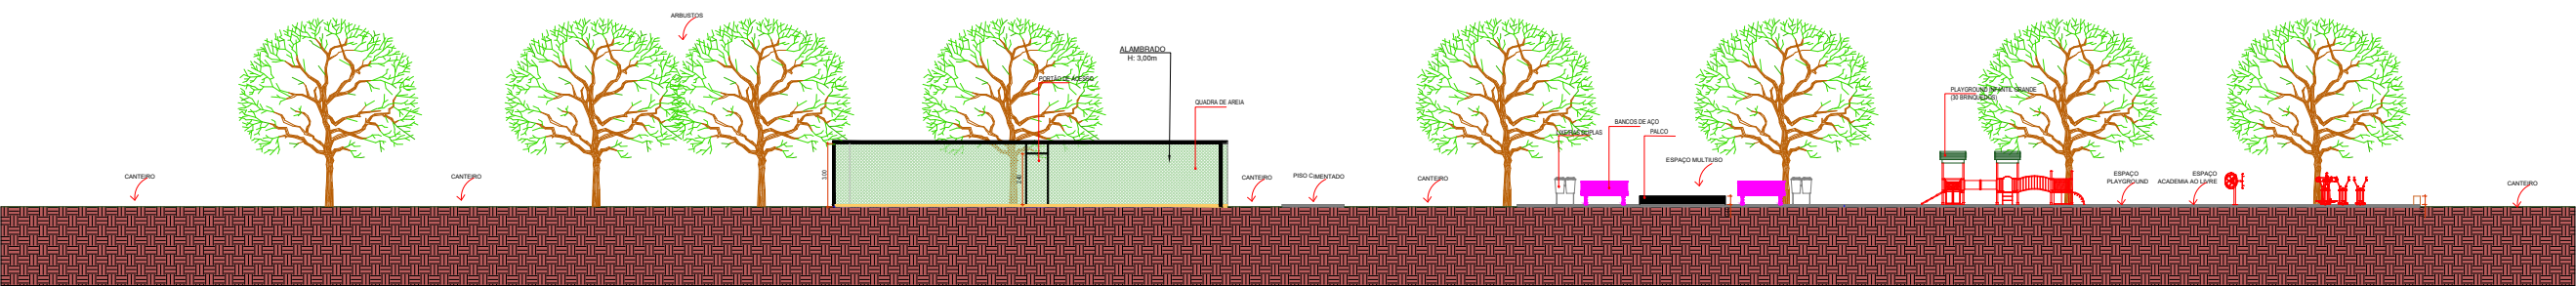

CORTE LONGITUDINAL CAMPO
ESC: 1/350

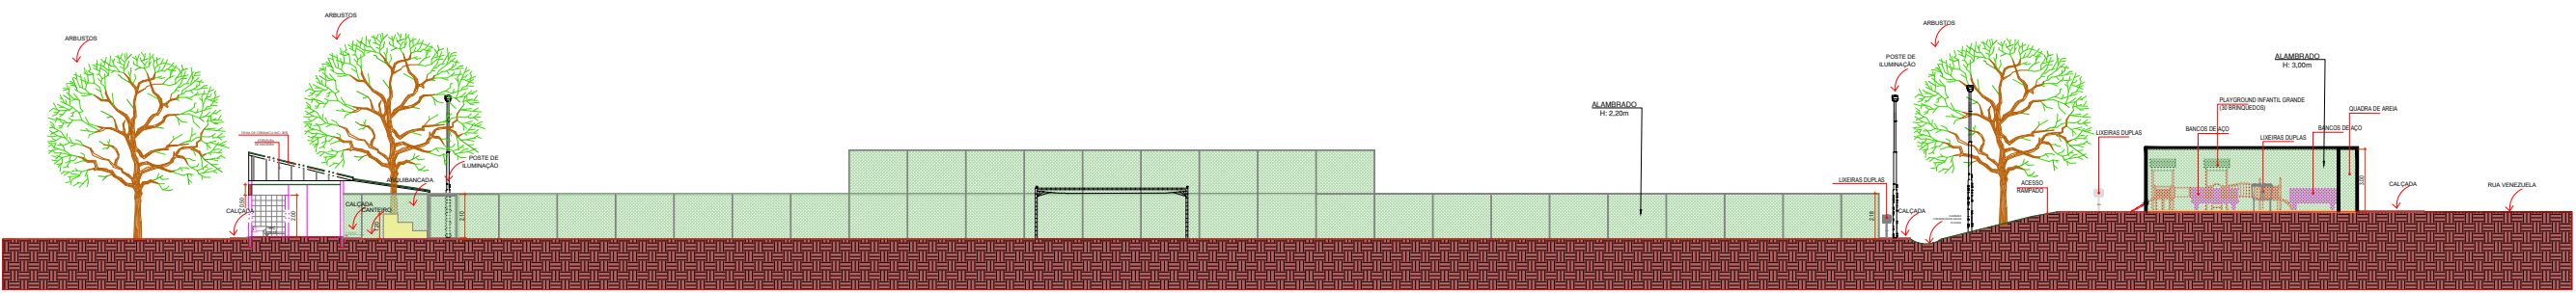

CORTE TRANSVERSAL CAMPO
ESC: 1/350

 <p>PREFEITURA MUNICIPAL DE VÁRZEA GRANDE <i>Mais por Você. Mais por Várzea Grande.</i></p>	<p>PREFEITURA MUNICIPAL DE VÁRZEA GRANDE Av. Castelo Branco, Espaço Municipal, 2500 - Centro Sul, Várzea Grande/MT CEP 78125-700 - Fone/Fax: 65 3688 8000</p> <p>LOCALIZAÇÃO: RUA VENEZUELA COM A RUA PARAGUAI BAIRRO: MAPIM CEP: 78.143-314 VÁRZEA GRANDE - MT</p>	PROJETO:	DATA:	AUTOR DO PROJETO:	ÁREAS:	FOLHA Nº:
		OBRA:	UNIDADE:			
		PROJETO DE ARQUITETURA	MARÇO/2023	THAIS CORREA DOS SANTOS ARQUITETA E URBANISTA CAU-MT A-163256-6	<p>-ÁREA DO TERRENO: 14.375,27m² - ÁREA DO CAMPO: 6.910,41m² -ÁREA DO VESTIÁRIO:128,38m² - ÁREA CONCRETADA: 1070,38m² -QUADRA DE AREIA : 165,00m²</p>	13/15
		REFORMA E REVITALIZAÇÃO DO MINI ESTÁDIO PROFº HÉLIO MAGALHÃES DE OLIVEIRA	METRO			