


CONSTRUÇÃO

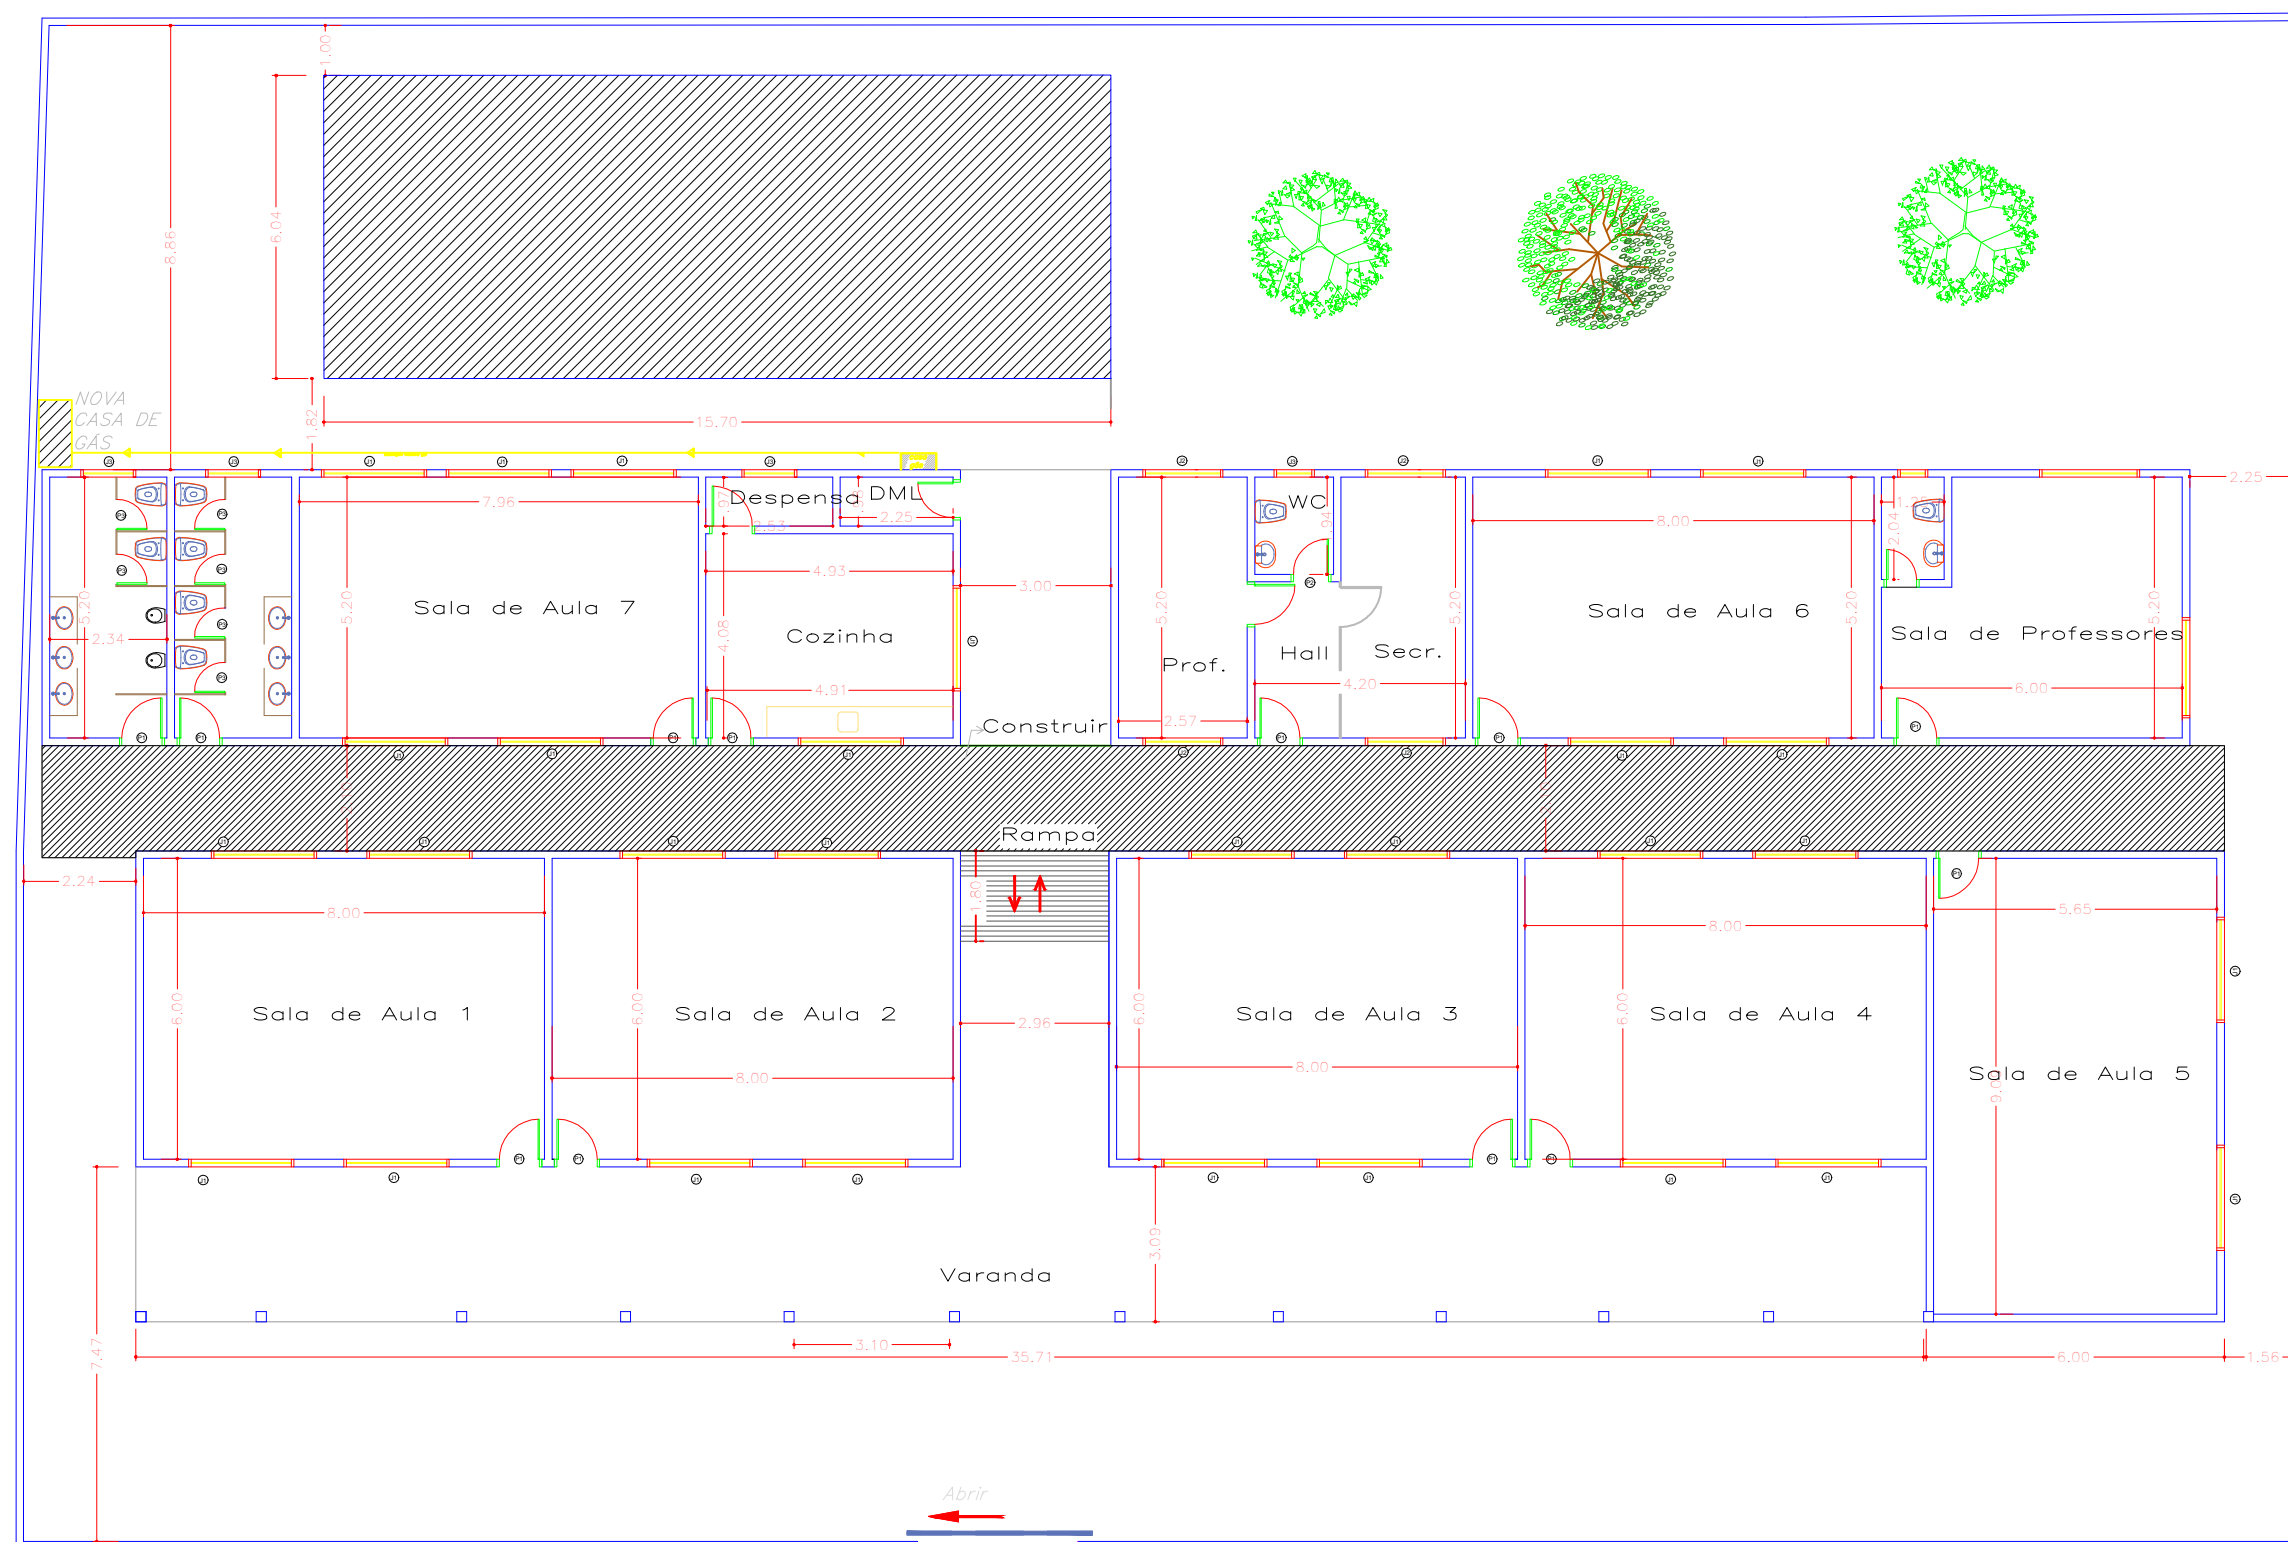

PLANTA BAIXA A CONSTRUIR
Esc: 1:150



PREFEITURA MUNICIPAL DE
VÁRZEA GRANDE
amar • cuidar • acreditar

PREFEITURA MUNICIPAL DE VÁRZEA GRANDE
Av. Castelo Branco, Espaço Municipal, 2500 - Centro Sul, Várzea Grande/MT
CEP 78125-700 - Fone/Fax: 65 3688 8000

PROJETO:
EMEB MAMED UNTAR

LOCALIZAÇÃO:
RUA MARFIM BAIRRO JARDIM ALÁ

ASSUNTO:
PLANTA BAIXA A CONSTRUIR

DATA:
Set./ 2018

UNIDADE:
Metro

ESCALA:
Indicada

DIOGO FRANCISCO ZANINI
ENGENHEIRO CIVIL CREA-MT 042355

FOLHA:

03/06