


Corte C1  
escala 1:25

Corte C2  
escala 1:25

Corte C3  
escala 1:25

Corte C4  
escala 1:25

Corte C5  
escala 1:25

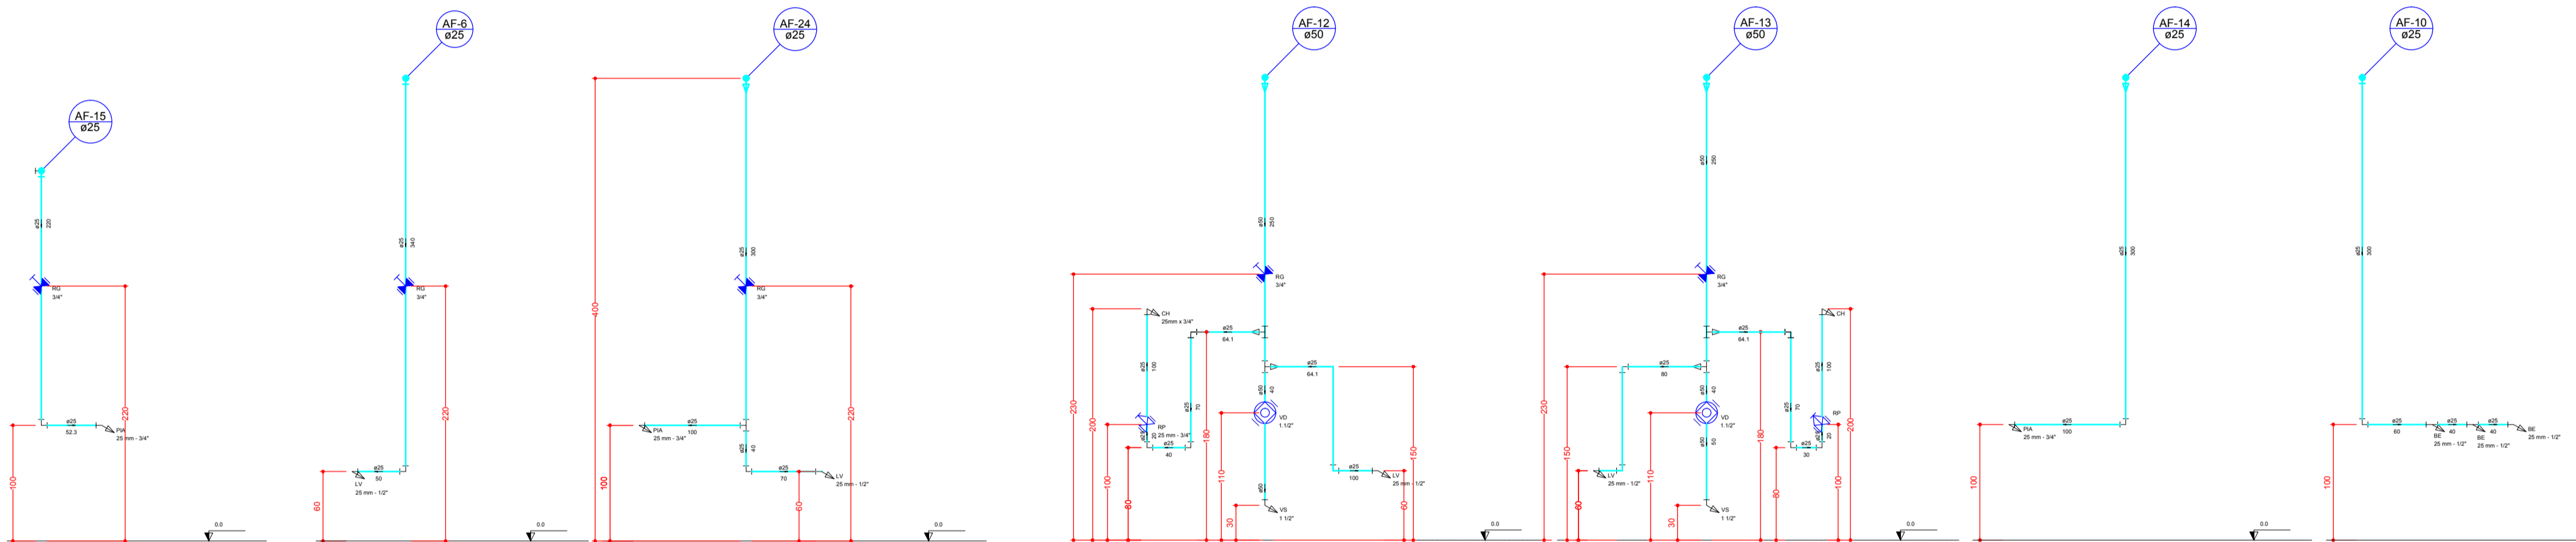

Corte C6  
escala 1:25

Corte C7  
escala 1:25


Corte C8  
escala 1:25

Corte C9  
escala 1:25

Corte C10  
escala 1:25

Corte C11  
escala 1:25

Corte C12  
escala 1:25

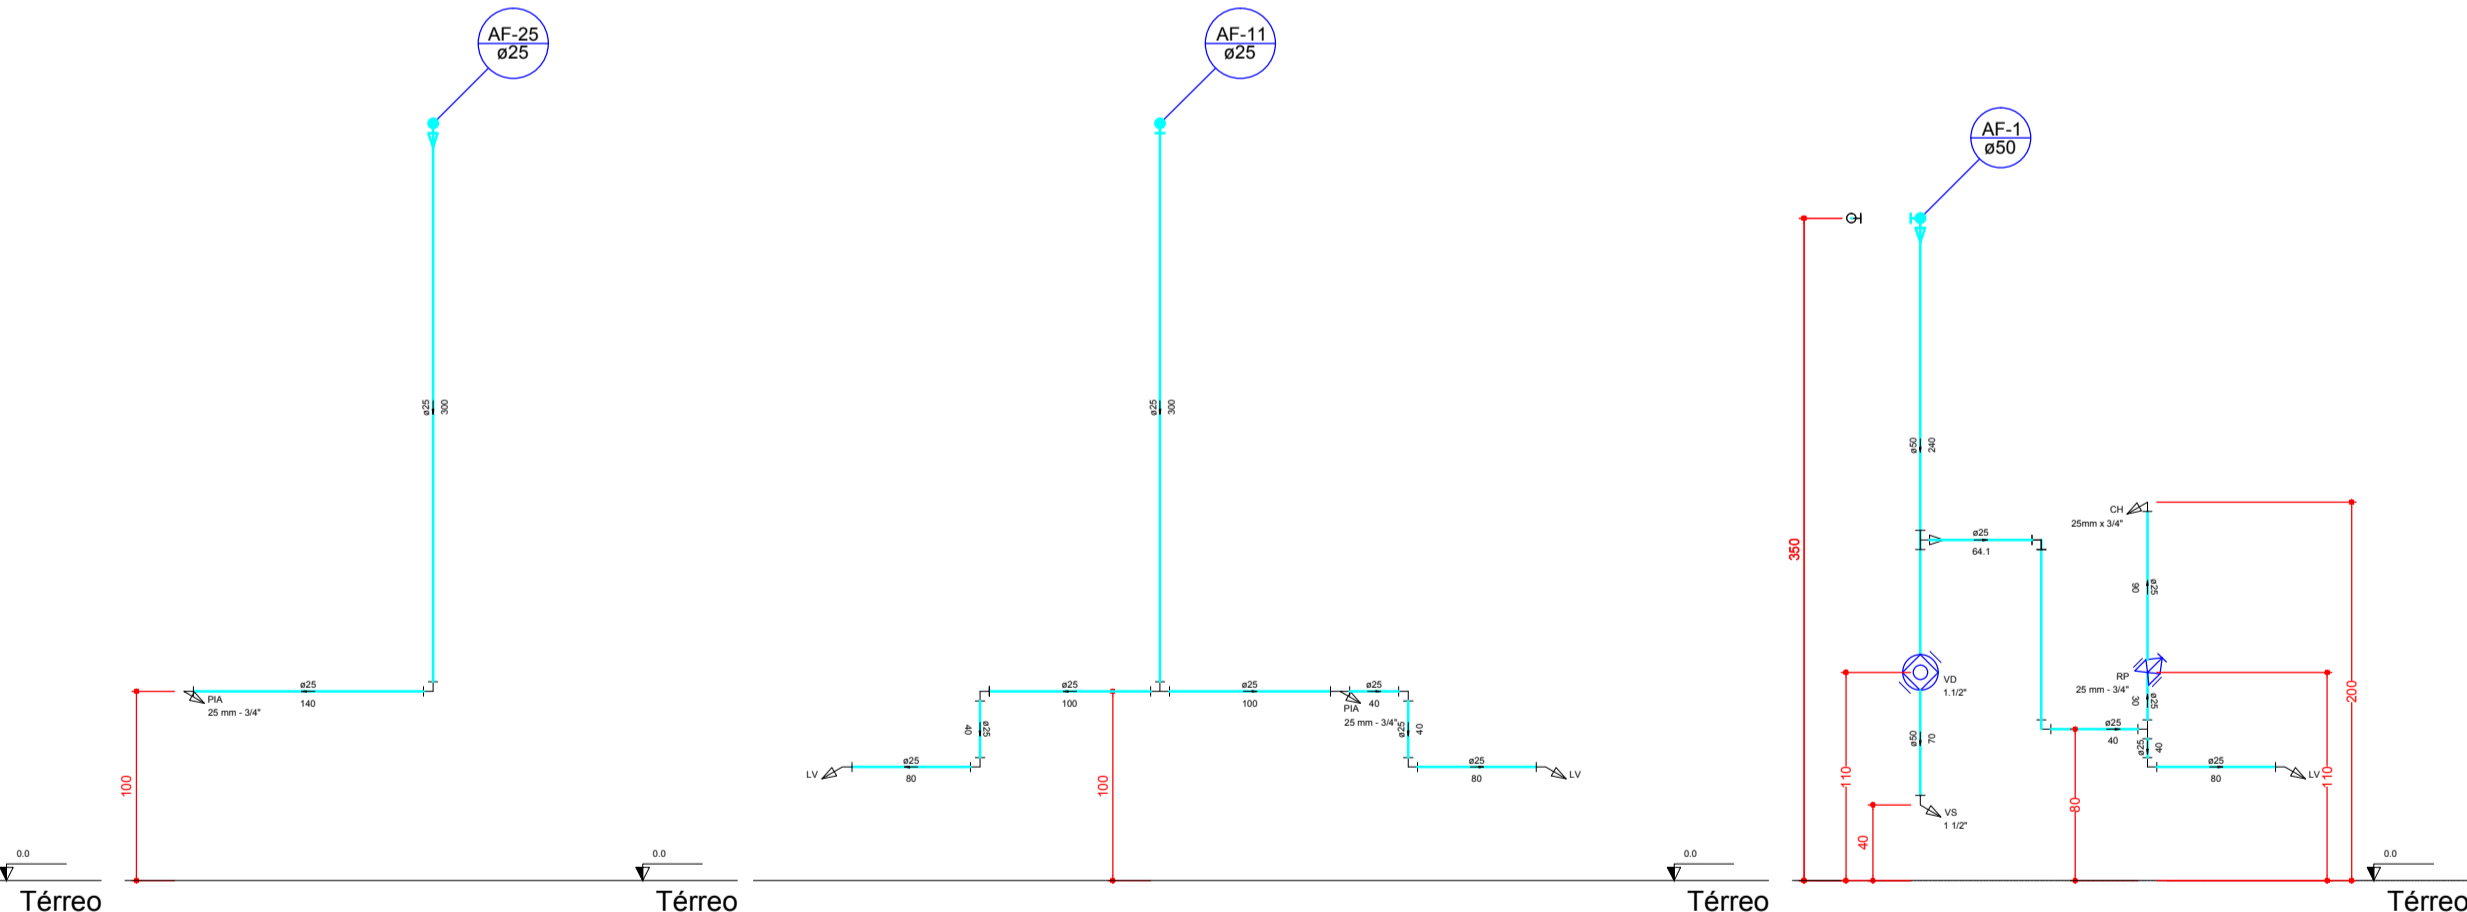

Corte C13  
escala 1:25

Corte C14  
escala 1:25

Corte C15  
escala 1:25

CORTES

ESCALA: 1/75

Legenda das indicações

BE	Bebedouro com Te de 90° - 25 mm - 1/2"
CH	Chuveiro - 25mm x 3/4"
LV	Lavatório com joelho de 90° - 25 mm - 1/2"
PIA	Pia de cozinha com joelho de 90° - 25 mm - 3/4"
RG	Registro bruto gaveta Industrial c/PVC soldável - 3/4"
RP	Registro de Pressão com PVC soldável - 25 mm - 3/4"
TLR	Tanque de lavar com joelho de 90° - 25 mm - 3/4"
VD	Valvula de descarga c/PVC soldável - 1.1/2"
VS	Vaso Sanitário com válvula de descarga - 1 1/2"

Carimbo do CREA

Carimbo da Prefeitura



PREFEITURA MUNICIPAL DE VÁRZEA GRANDE

SECRETARIA MUNICIPAL DE SAÚDE



Superintendencia de obras e planejamento

Tipo de Obra:	Institucional	Modalidade:	Construção
Obra:	Unidade Basica de Saúde Jardim Maringá I - Porte III		
Proprietário:	Prefeitura Municipal de Varzea Grande - MT		
Endereço:	Rua Nova Olímpia, Cohab Cabo Michel, Várzea Grande - MT		
Autor do Projeto:			
Responsável Técnico p/ obra:			

Projeto:

Assunto: PROJETO DE INSTALAÇÕES HIDRÁULICAS - CORTES

Data: Janeiro/2018

ART:

Escala: indicada

Arquivo: Projetos padrão Ministério da Saúde

Desenho: Jucimare Cristina Martins

Quadro de Áreas

Área do terreno= 1.330,85m²

Área da edificação= 445,75m²

FOLHA N°

02

02