




CORTE AA'
1/100

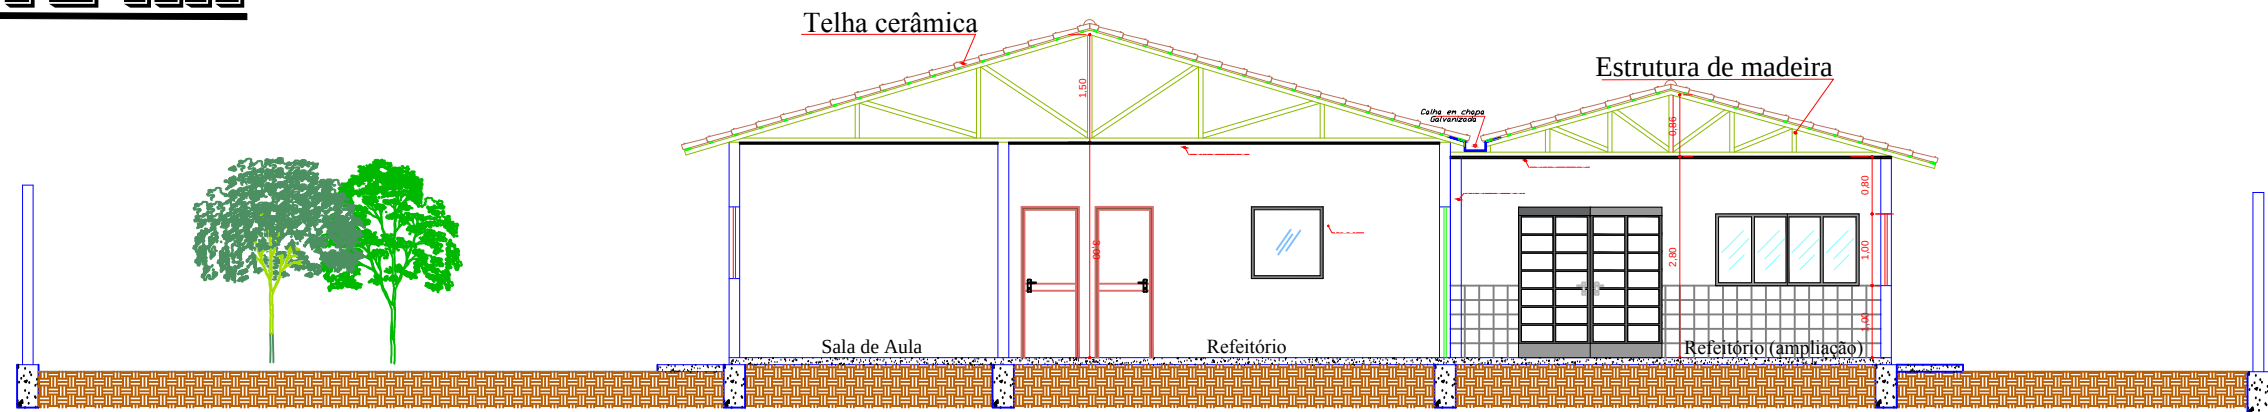

CORTE BB'
1/100

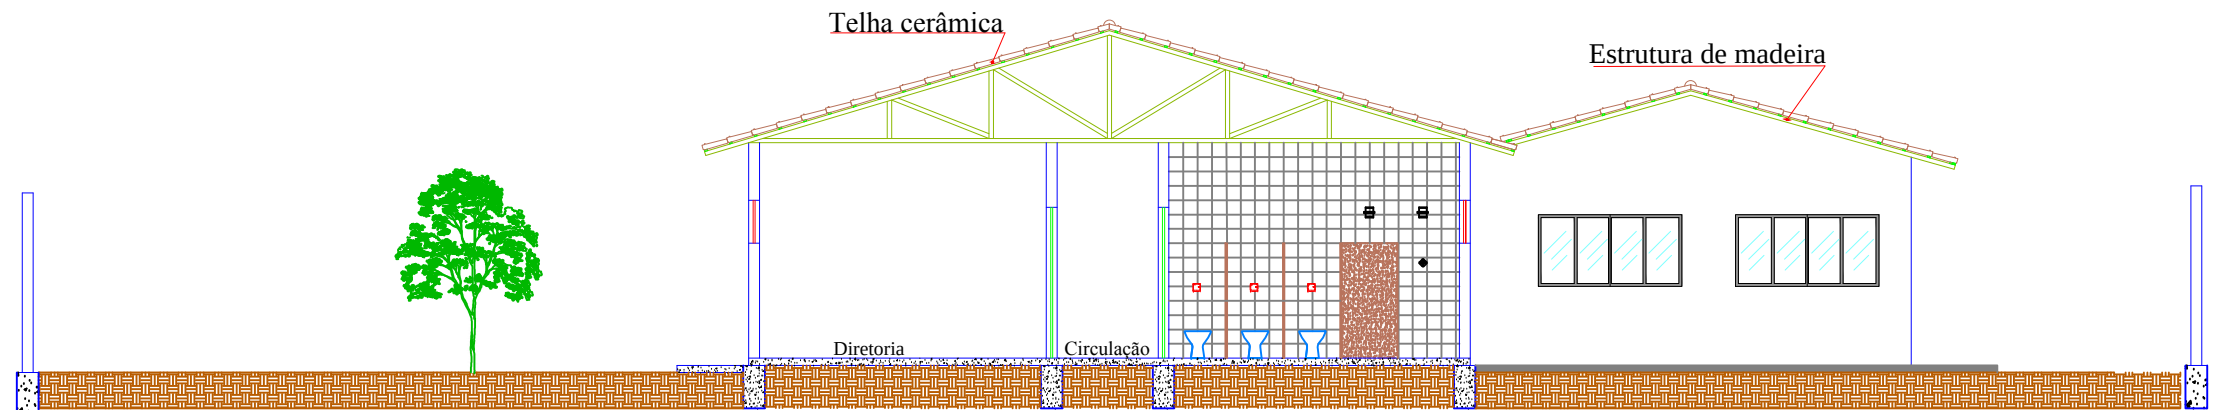

CORTE CC'
1/100

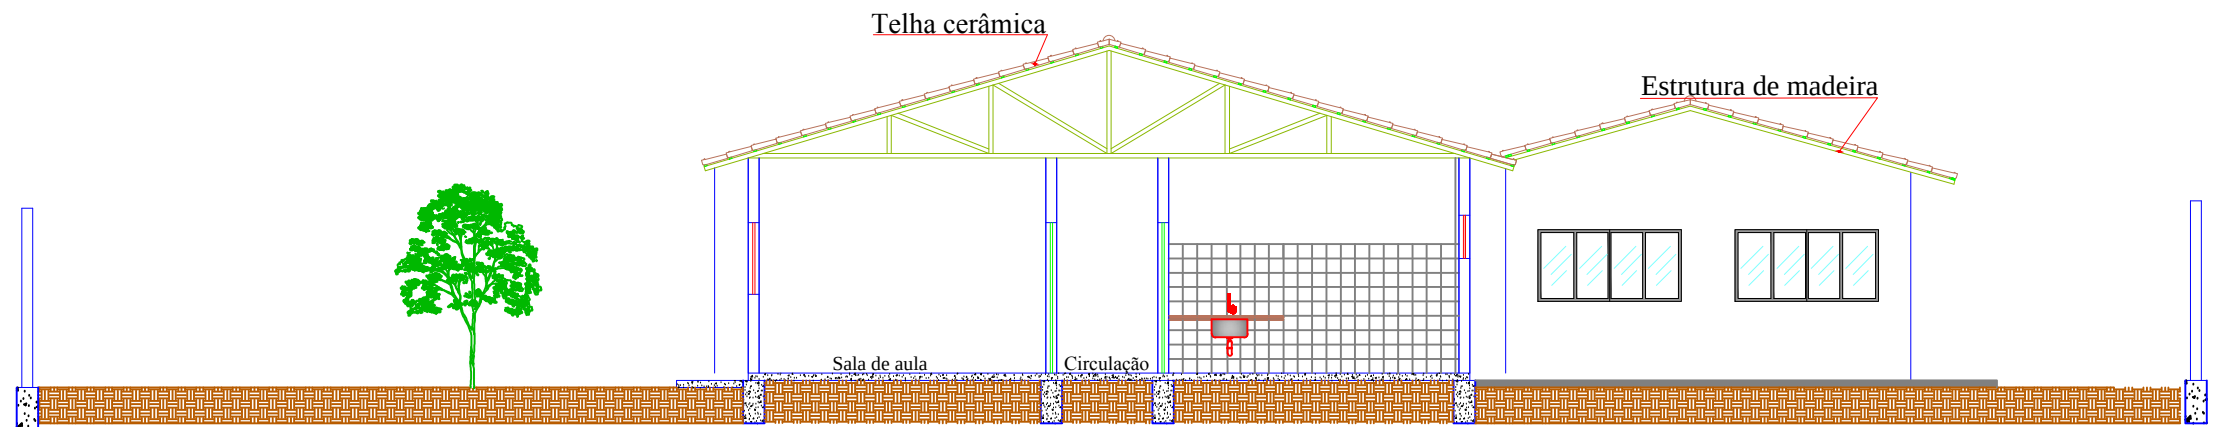

CORTE DD'
1/100



PREFEITURA MUNICIPAL DE
VÁRZEA GRANDE
amar - cuidar - acreditar

PREFEITURA MUNICIPAL DE VÁRZEA GRANDE

Av. Castelo Branco, Espaço Municipal, 2500 - Centro Sul, Várzea Grande/MT
CEP 78125-700 - Fone/Fax: 65 3688 8000

PROJETO:
CMEI - AURÉLIA CORREA DE ALMEIDA

OBRA:
REFORMA

LOCALIZAÇÃO: **Avenida S Goncalo
MARINGÁ I**

ASSUNTO: **PLANTA BAIXA**

AUTOR DO PROJETO:

LUAN BRENO ZANOLLO MILANI

**ENGENHEIRO CIVIL
CREA-MT 040706**

UNIDADE:
METRO

ESCALA:
Indicada

DATA:
Janeiro/ 2019

FOLHA N°

03/03