


CENTRAL GLP

2,00

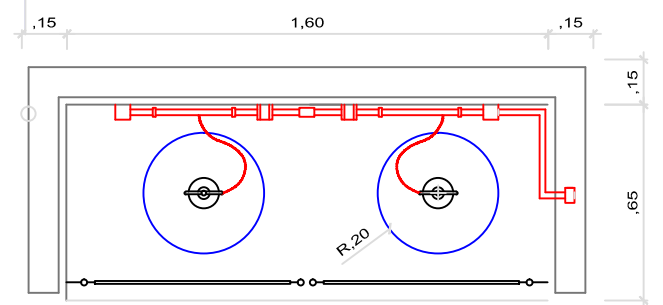


PLANTA BAIXA

1/125

CONCRETO ARMADO

I= 2%


ALVENARIA

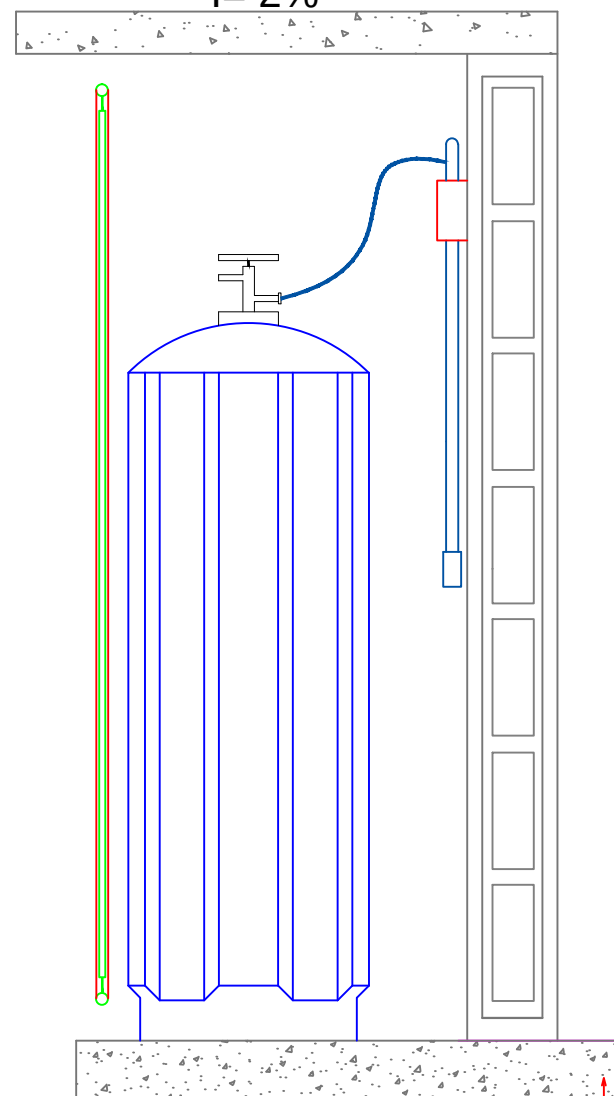

CORTE

CONCRETO MAGRO

1/25

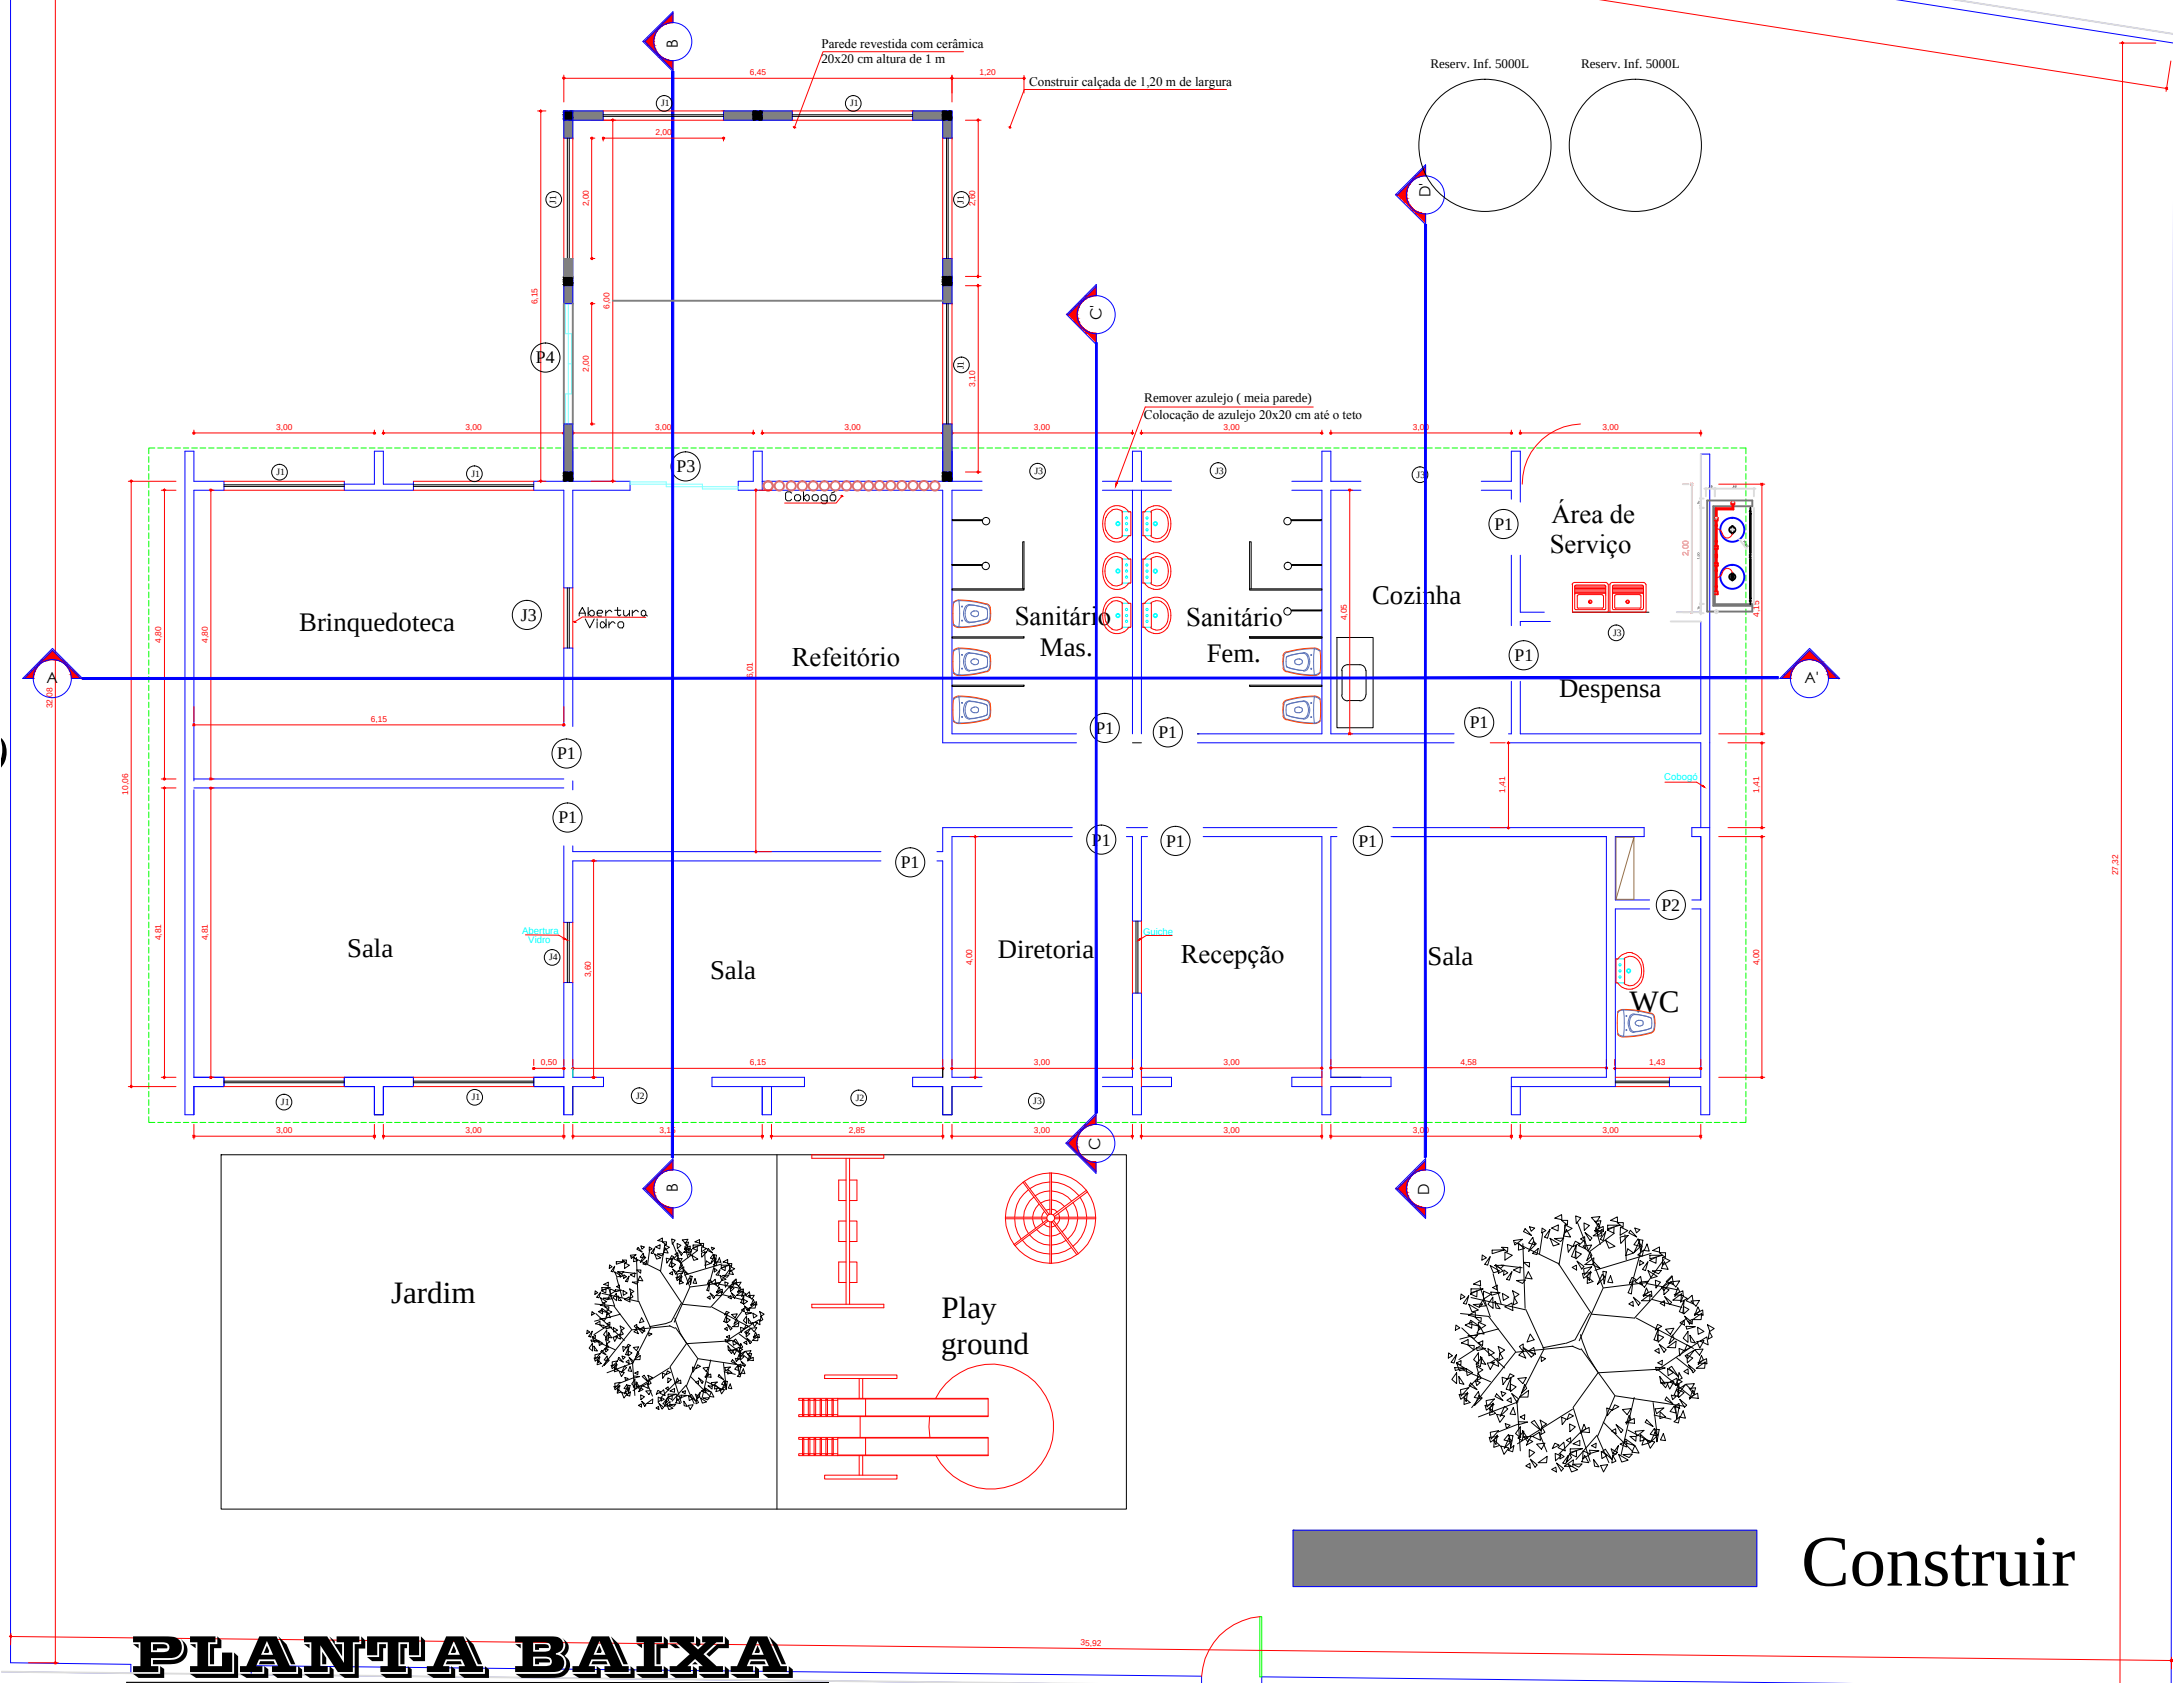

PLANTA BAIXA

1/125



PREFEITURA MUNICIPAL DE
VÁRZEA GRANDE
amar • cuidar • acreditar

PREFEITURA MUNICIPAL DE VÁRZEA GRANDE

Av. Castelo Branco, Espaço Municipal, 2500 - Centro Sul, Várzea Grande/MT
CEP 78125-700 - Fone/Fax: 65 3688 8000

PROJETO:
CMEI - AURÉLIA CORREA DE ALMEIDA

OBRA:
REFORMA

LOCALIZAÇÃO: **Avenida S Goncalo
MARINGÁ I**

ASSUNTO:
PLANTA BAIXA

AUTOR DO PROJETO:

LUAN BRENO ZANOLLO MILANI

**ENGENHEIRO CIVIL
CREA-MT 040706**

UNIDADE:

METRO

ESCALA:

Indicada

DATA:

Janeiro/ 2019

FOLHA N°

01/04

Construir