


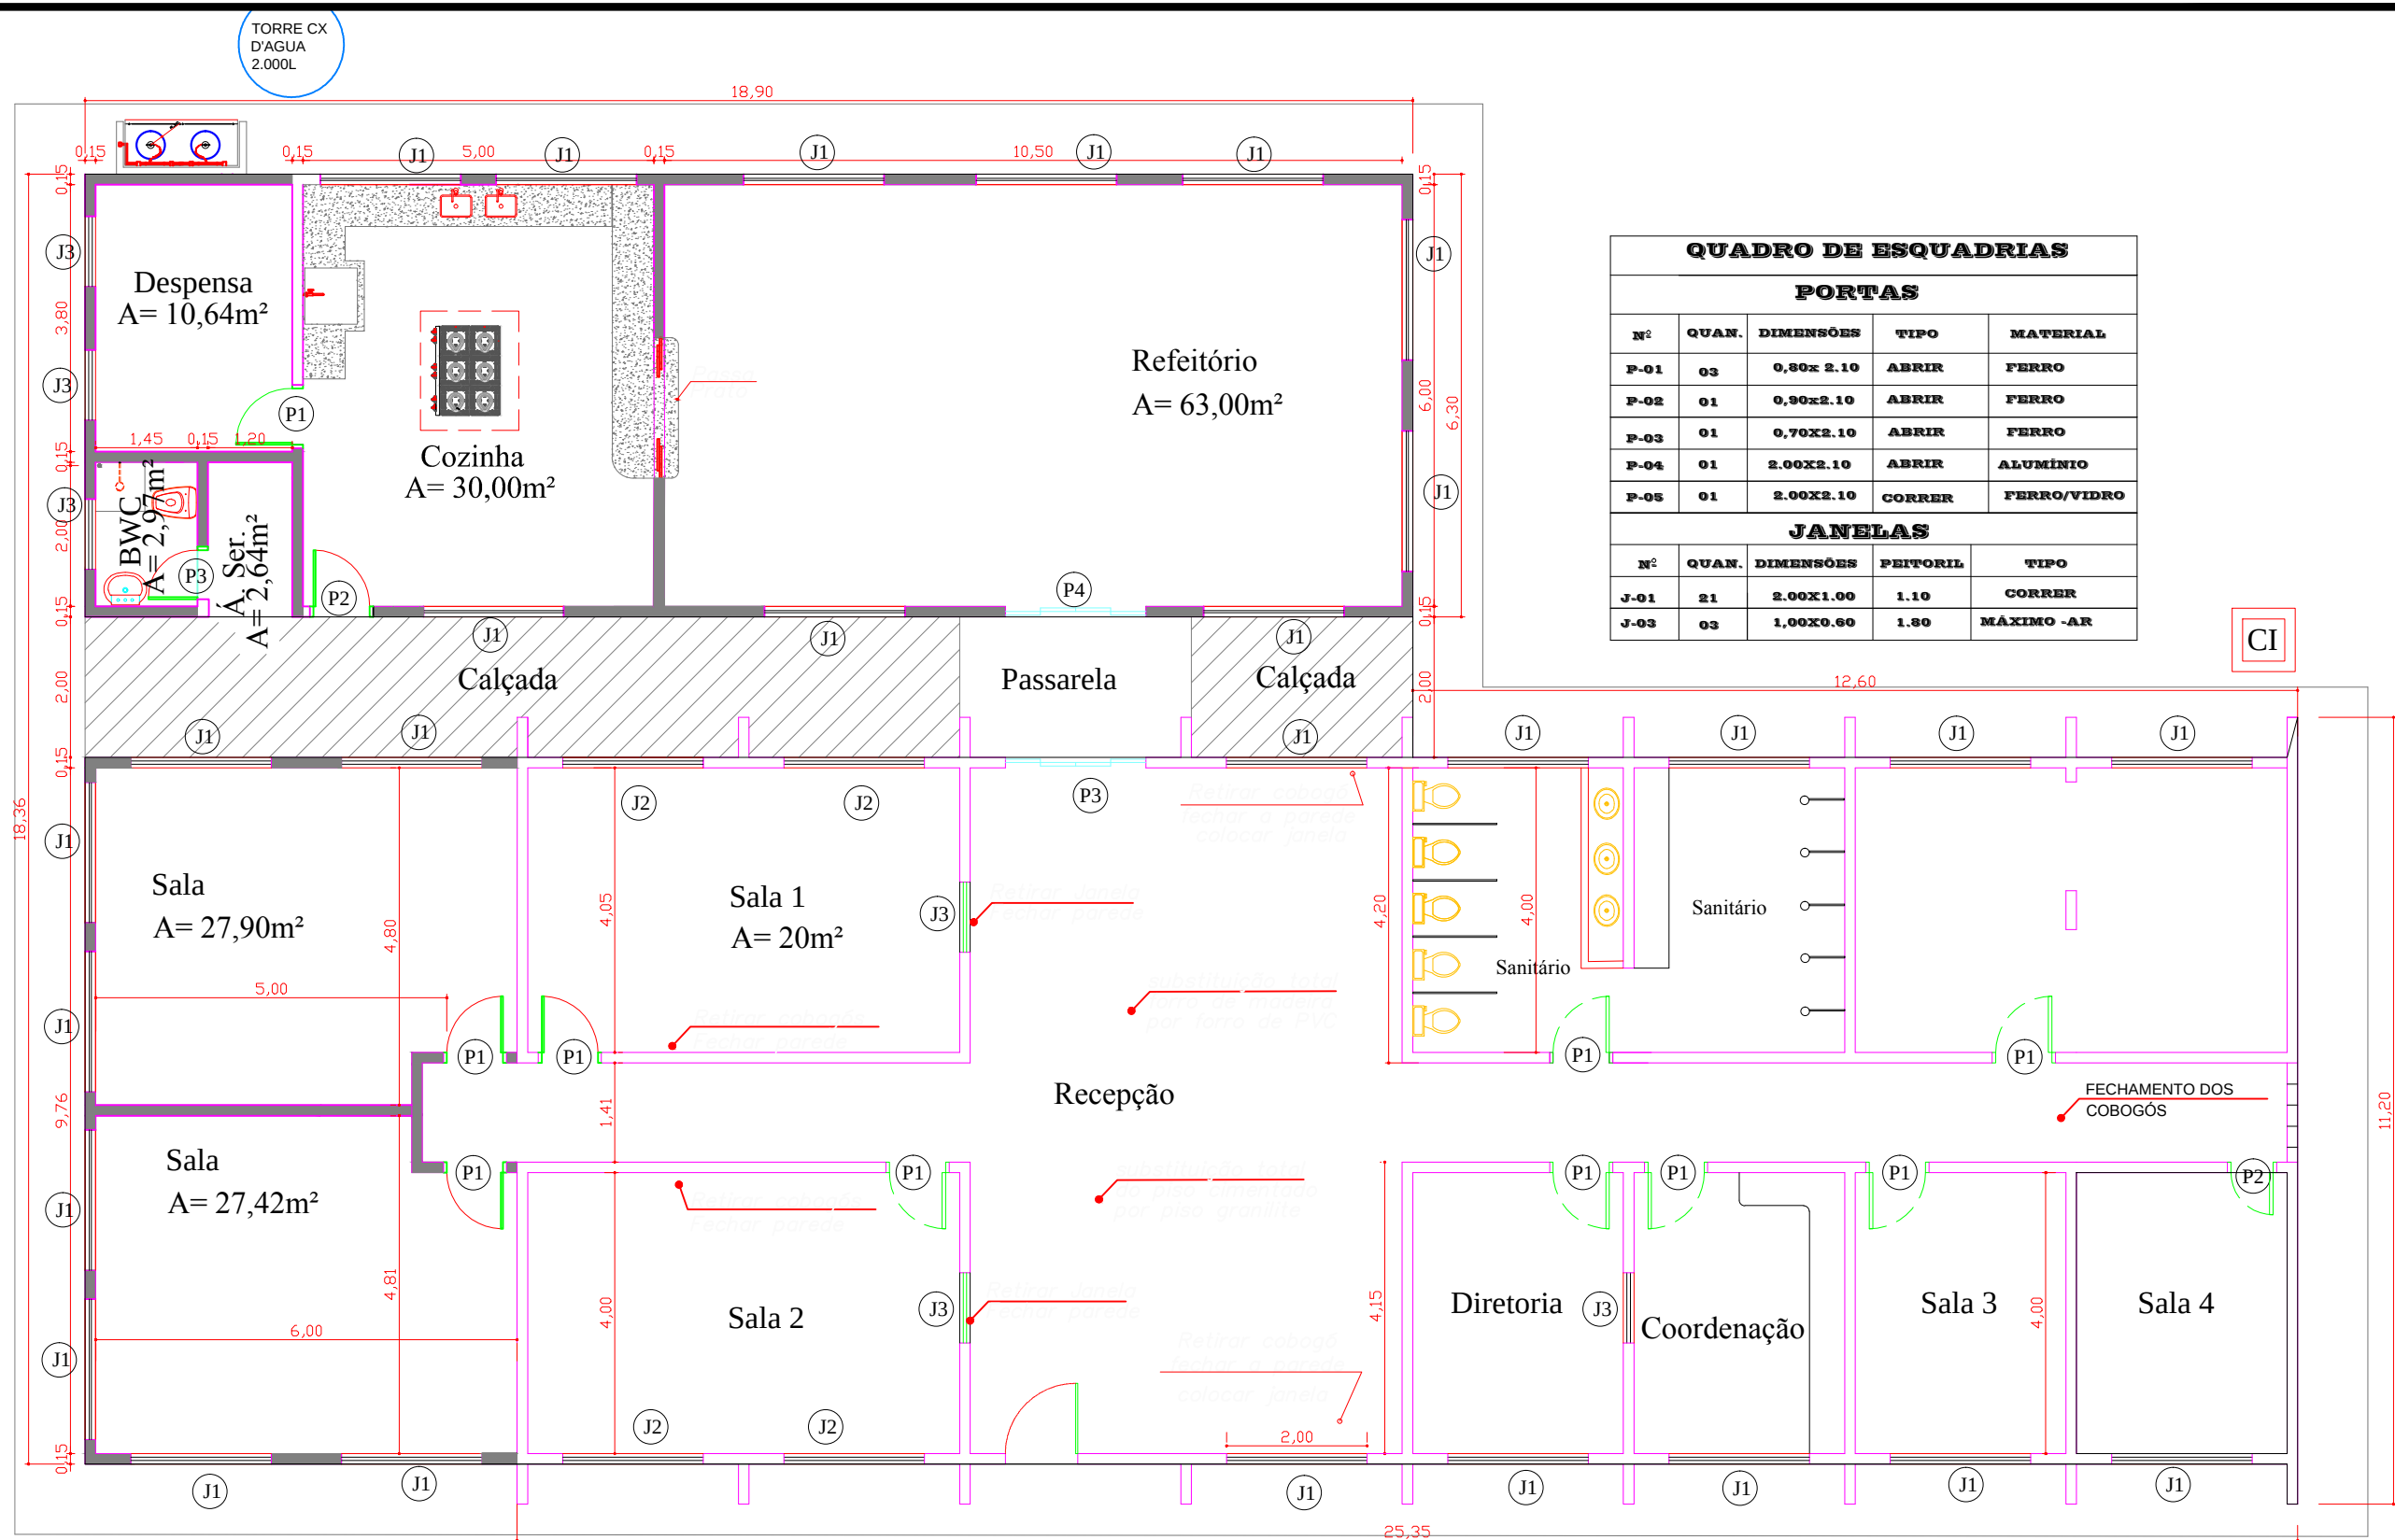

QUADRO DE ESQUADRIAS				
PORTAS				
Nº	QUAN.	DIMENSÕES	TIPO	MATERIAL
P-01	03	0,80x 2,10	ABRIR	FERRO
P-02	01	0,90x2,10	ABRIR	FERRO
P-03	01	0,70x2,10	ABRIR	FERRO
P-04	01	2,00x2,10	ABRIR	ALUMÍNIO
P-05	01	2,00x2,10	CORRER	FERRO/VIDRO
JANELAS				
Nº	QUAN.	DIMENSÕES	PEITORIL	TIPO
J-01	21	2,00x1,00	1,10	CORRER
J-03	03	1,00x0,60	1,80	MÁXIMO -AR

PLANTA BAIXA CONSTRUIR

Esc: 1/100



PREFEITURA MUNICIPAL DE
VÁRZEA GRANDE
amar • cuidar • acreditar

PREFEITURA MUNICIPAL DE VÁRZEA GRANDE

Av. Castelo Branco, Espaço Municipal, 2500 - Centro Sul, Várzea Grande/MT
CEP 78125-700 - Fone/Fax: 65 3688 8000

PROJETO: CMEI JAIR LUIZA DE CAMPOS

OBRA: REFORMA E AMPLIAÇÃO

LOCALIZAÇÃO: RUA JOSÉ MARIA (ANTIGA RUA J)
CAPELA DO PISSARRÃO

ASSUNTO: PLANTA BAIXA CONSTRUIR

AUTOR DO PROJETO:

MARIA LUCIA DE MEDEIROS LACERDA DE OLIVEIRA
ARQUITETA E URBANISTA
CAU-MT 90873-8

UNIDADE:
METRO

ESCALA:
Indicada

QUADRO DE ÁREAS

ÁREA TOTAL TERRENO: 1.431,20m²
ÁREA CONSTRUÍDA: 372,80m²
ÁREA DEMOLIÇÃO: 70,38m²
ÁREA DE AMPLIAÇÃO: 187,40m²
ÁREA TOTAL CONSTRUÍDA:489,82m²

DATA:
Dezembro/ 2018

FOLHA N°

03/06

CONSTRUIR