



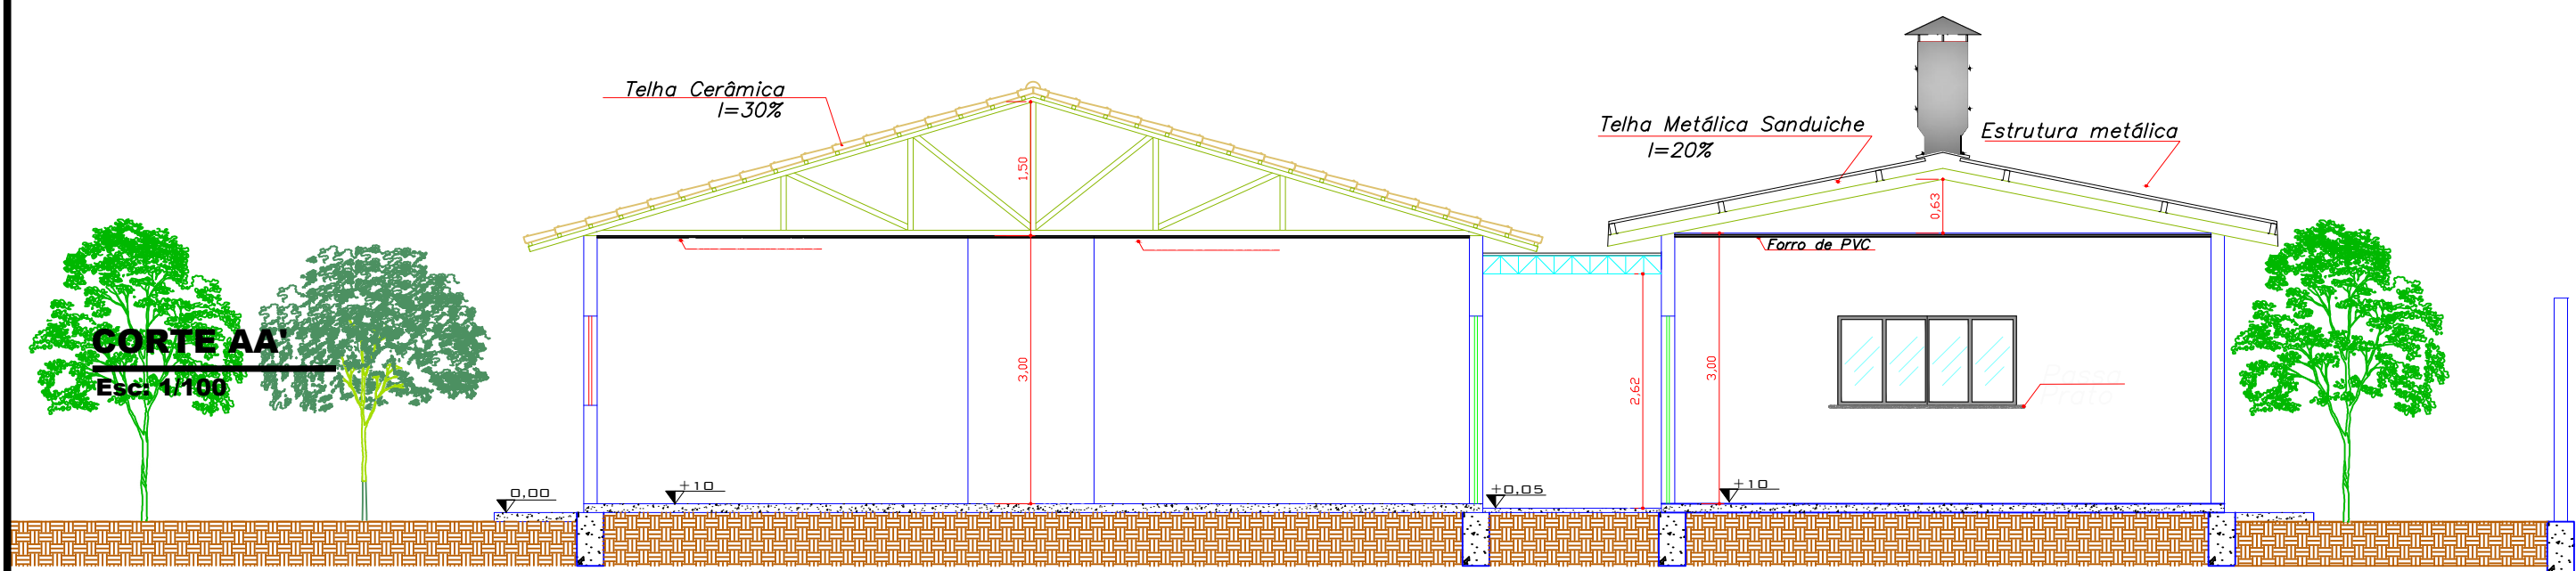

CORTE DD'
Esc: 1/75

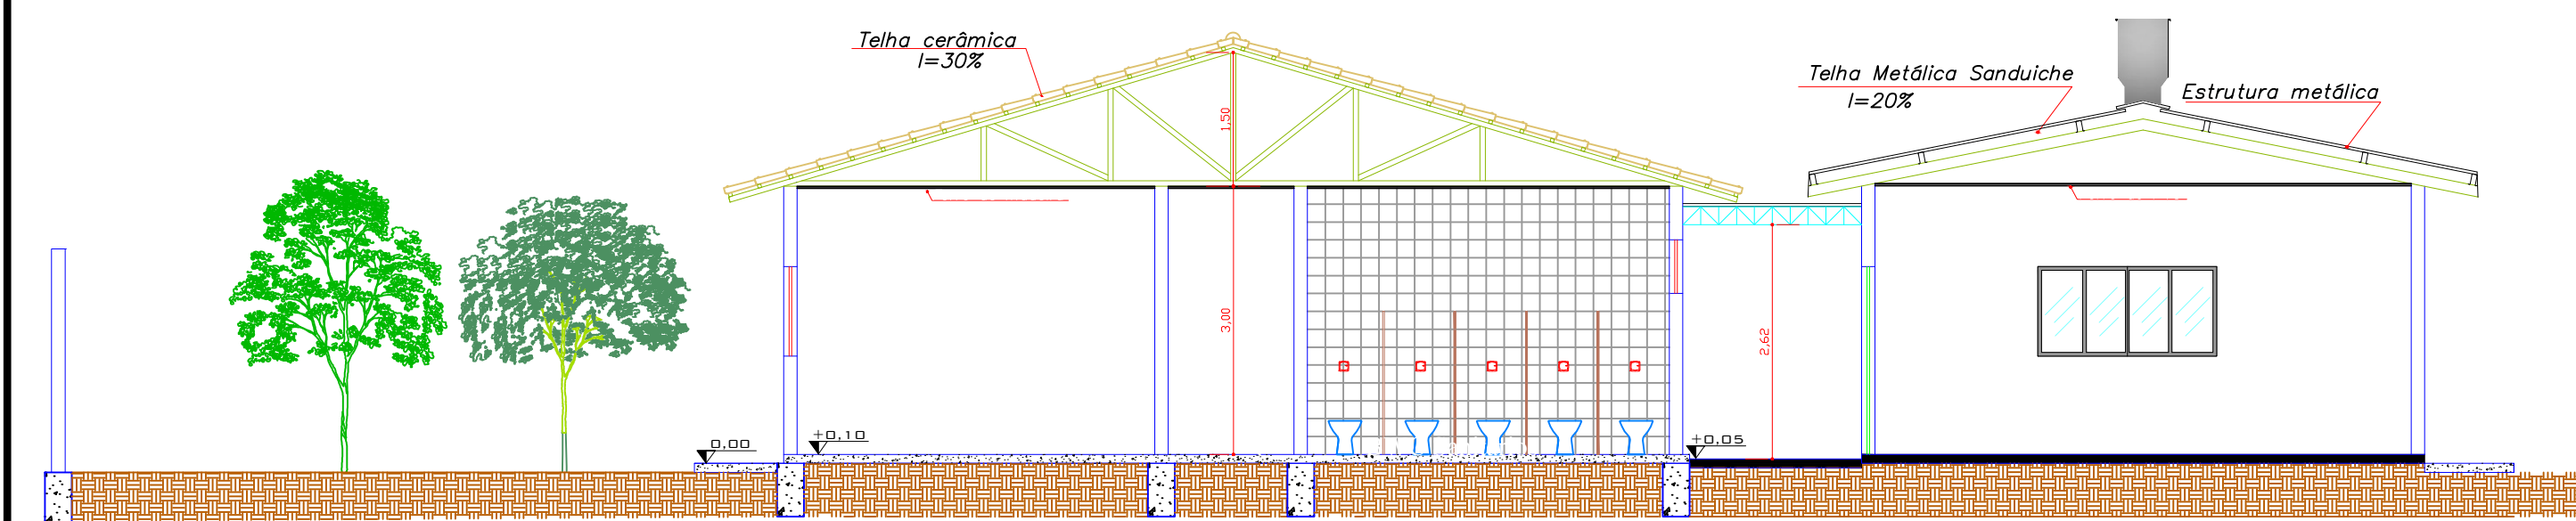

CORTE EE'
Esc: 1/75

 PREFEITURA MUNICIPAL DE VÁRZEA GRANDE <i>amar • cuidar • acreditar</i>	PREFEITURA MUNICIPAL DE VÁRZEA GRANDE Av. Castelo Branco, Espaço Municipal, 2500 - Centro Sul, Várzea Grande/MT CEP 78125-700 - Fone/Fax: 65 3688 8000		AUTOR DO PROJETO: MARIA LUCIA DE MEDEIROS LACERDA DE OLIVEIRA ARQUITETA E URBANISTA CAU-MT 90873-8		QUADRO DE ÁREAS	FOLHA N° 06/06
	PROJETO: CMEI JAIR LUIZA DE CAMPOS OBRA: REFORMA E AMPLIAÇÃO		LOCALIZAÇÃO: RUA JOSÉ MARIA (ANTIGA RUA J) CAPELA DO PISSARRÃO ASSUNTO: CORETES EE' - DD'		ÁREA TOTAL TERRENO: 1.431,20m²	
					ÁREA CONSTRUÍDA: 372,80m²	
					ÁREA DEMOLIÇÃO: 70,38m²	
					ÁREA DE AMPLIAÇÃO: 187,40m²	
				ÁREA TOTAL CONSTRUÍDA:489,82m²		
			UNIDADE: METRO	ESCALA: Indicada	DATA: Janeiro/ 2019	