



CORTE AA'

Esc: 1/100

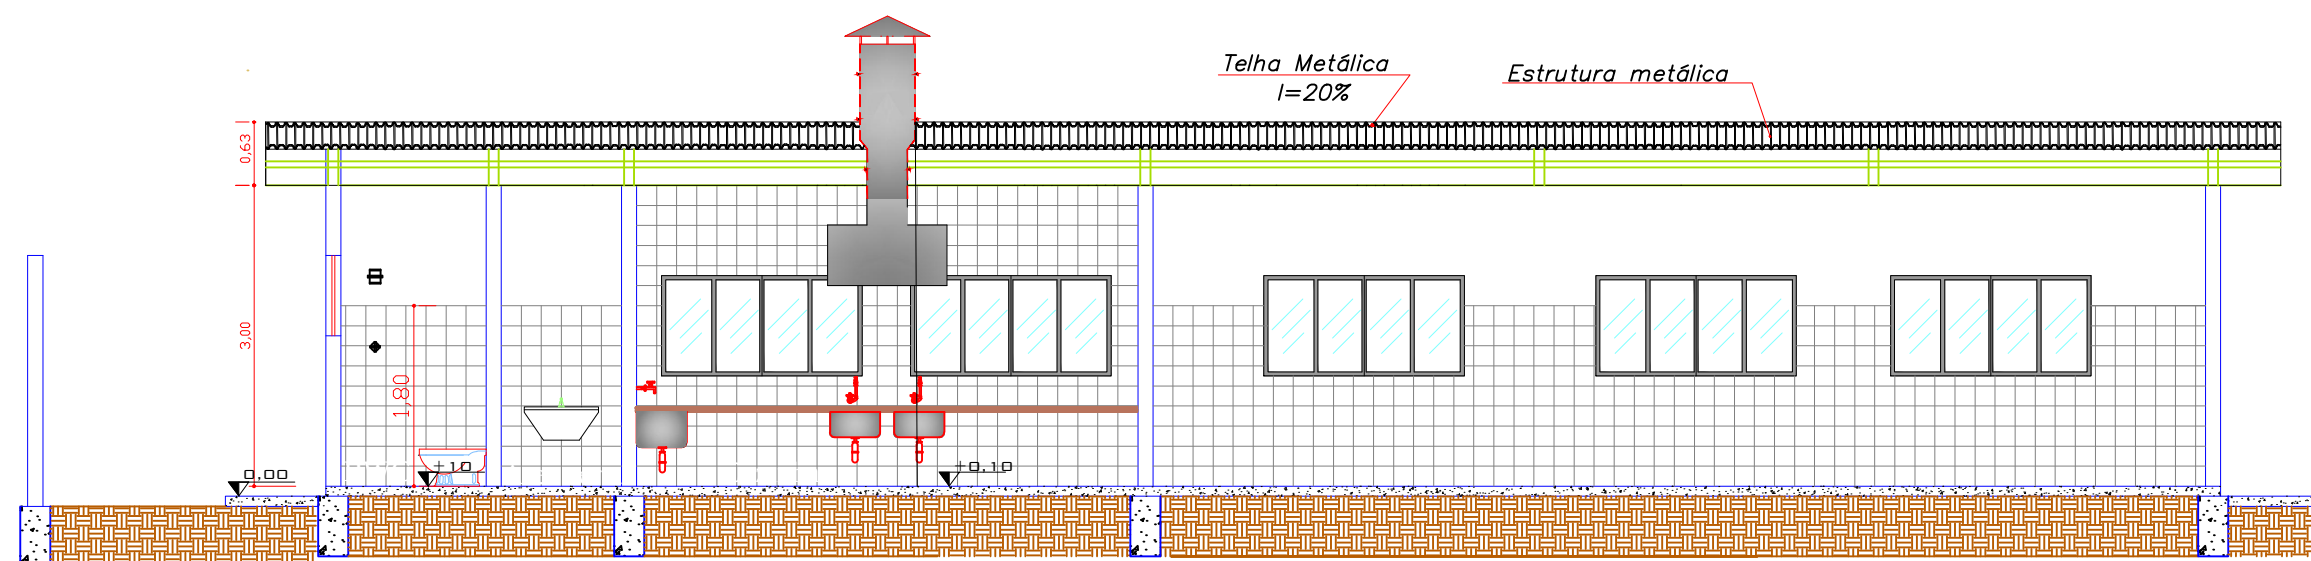

CORTE BB'

Esc: 1/75

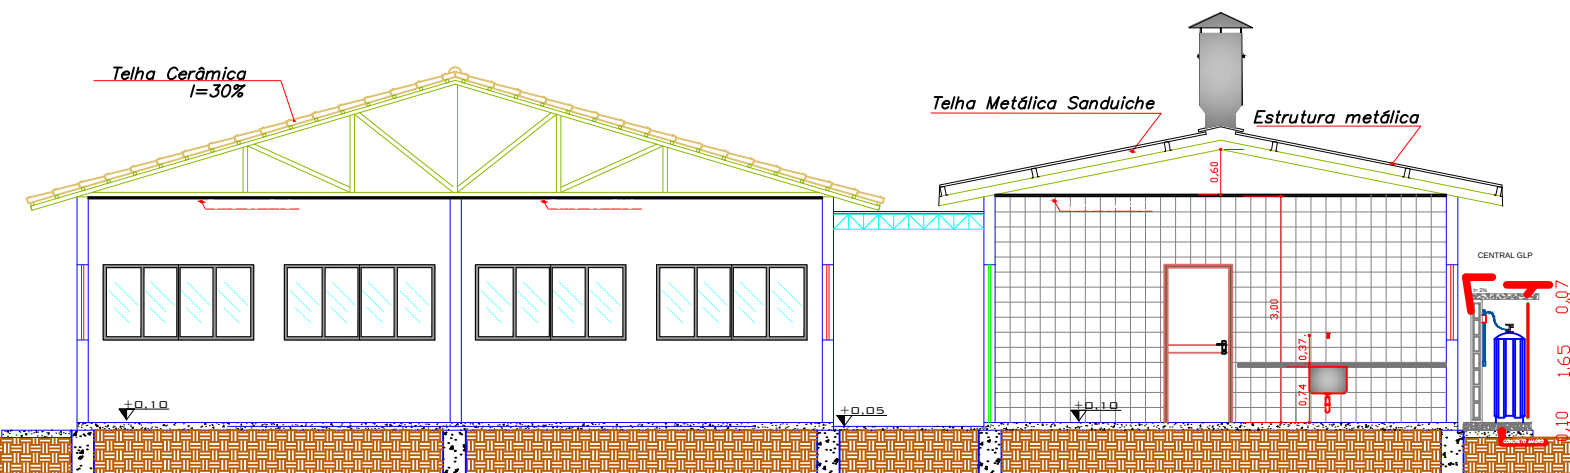

CORTE CC'

Esc: 1/100



PREFEITURA MUNICIPAL DE
VÁRZEA GRANDE
amar • cuidar • acreditar

PREFEITURA MUNICIPAL DE VÁRZEA GRANDE

Av. Castelo Branco, Espaço Municipal, 2500 - Centro Sul, Várzea Grande/MT
CEP 78125-700 - Fone/Fax: 65 3688 8000

PROJETO: **CMEI JAIR LUIZA DE CAMPOS**

OBRA: **REFORMA E AMPLIAÇÃO**

LOCALIZAÇÃO: **RUA JOSÉ MARIA (ANTIGA RUA J)
CAPELA DO PISSARRÃO**

ASSUNTO: **CORETES AA' - BB' - CC'**

AUTOR DO PROJETO:

MARIA LUCIA DE MEDEIROS LACERDA DE OLIVEIRA
ARQUITETA E URBANISTA
CAU-MT 90873-8

UNIDADE:
METRO

ESCALA:
Indicada

QUADRO DE ÁREAS

ÁREA TOTAL TERRENO: 1.431,20m²
ÁREA CONSTRUÍDA: 372,80m²
ÁREA DEMOLIÇÃO: 70,38m²
ÁREA DE AMPLIAÇÃO: 187,40m²
ÁREA TOTAL CONSTRUÍDA: 489,82m²

DATA:
Janeiro/ 2019

FOLHA N°

05/06