


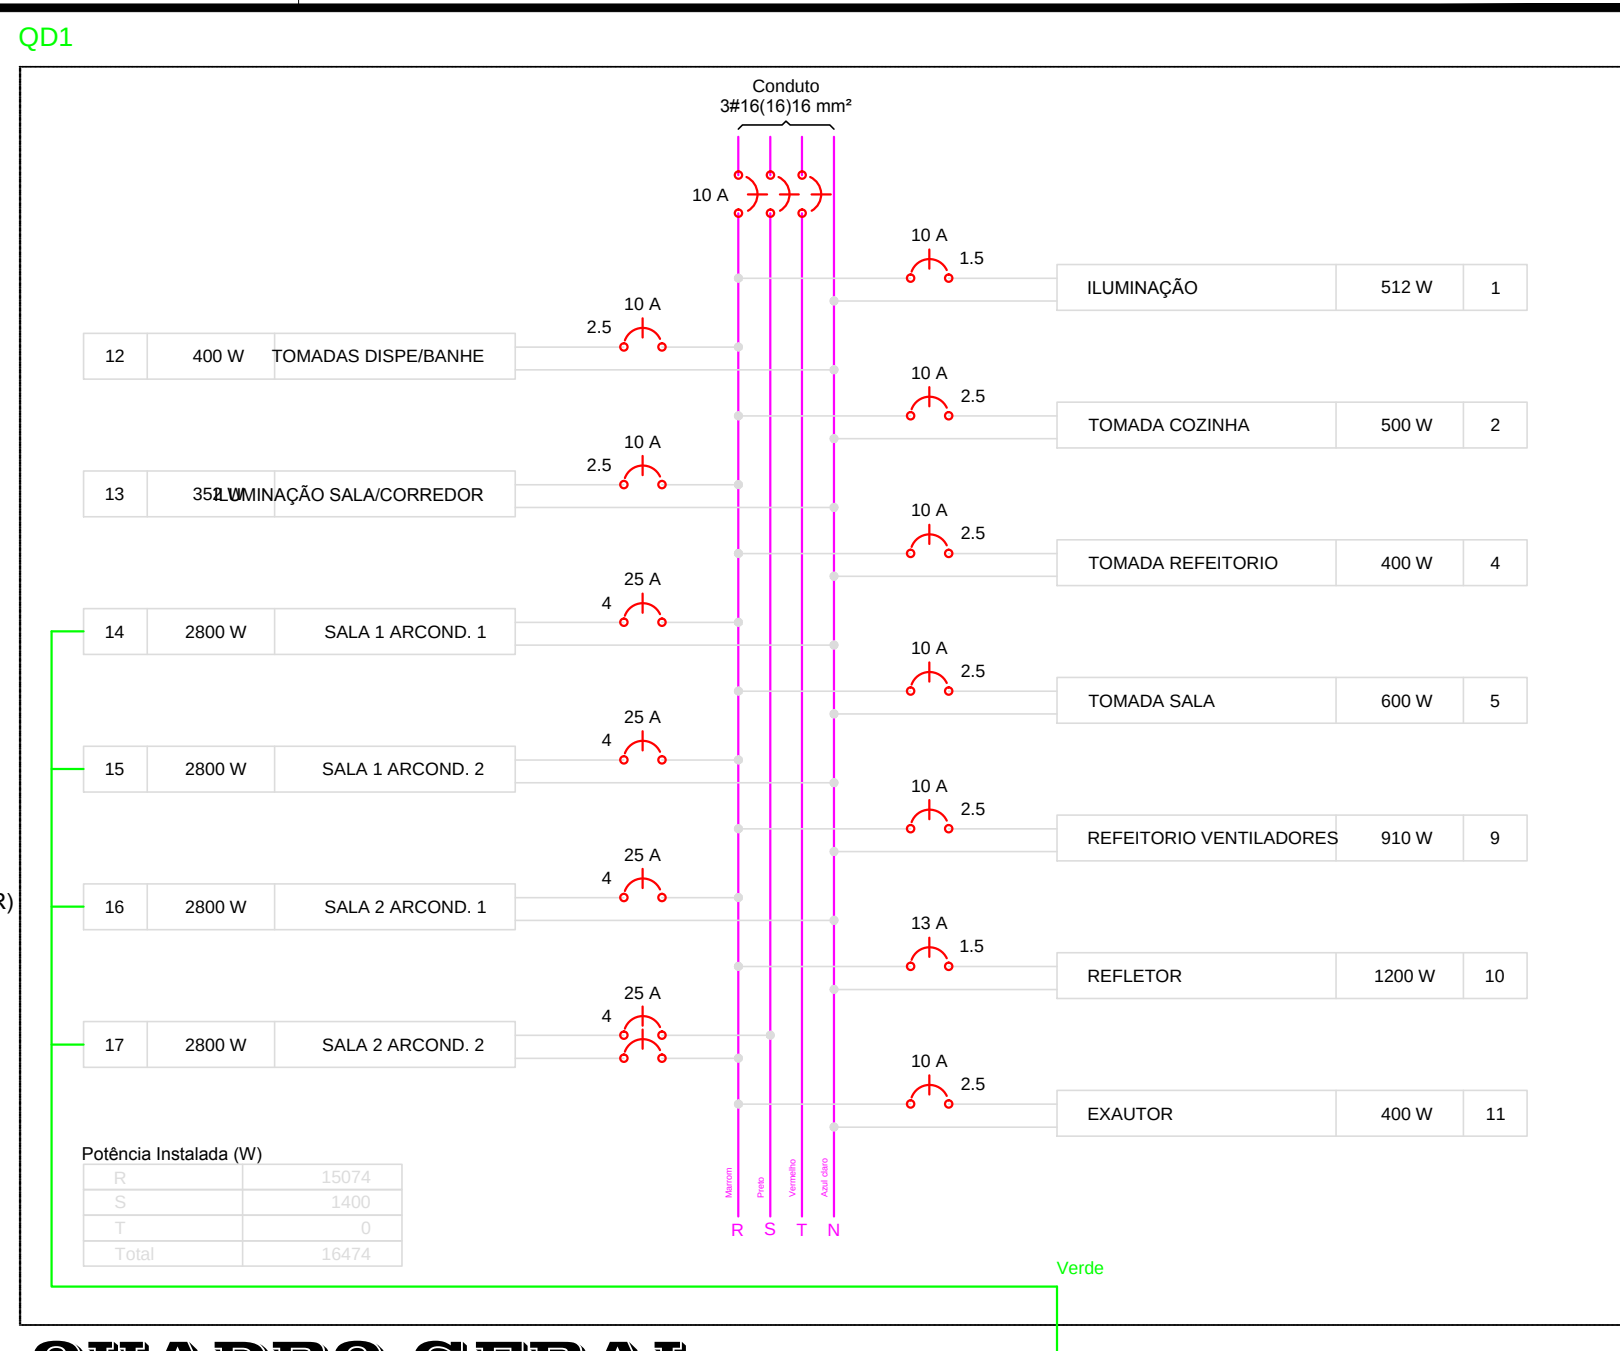

QUADRO DE DISTRIBUIÇÃO

Esc: 1/100



QUADRO GERAL

Esc: 1/125

Quadro de Demanda (QD1)

Tipo de carga	Potência instalada (kVA)	Fator de demanda (%)	Demanda (kVA)
Iluminação e TUG's (Casas e Apartamentos)	1.12	75	0.84
Uso específico	16.19	100	16.19
Iluminação e TUG's (Escolas e semelhantes)	1.14	100	1.14
TOTAL			18.17

QUADRO DE DEMANDA

Esc: 1/75



PREFEITURA MUNICIPAL DE
VÁRZEA GRANDE
amar • cuidar • acreditar

PREFEITURA MUNICIPAL DE VÁRZEA GRANDE

Av. Castelo Branco, Espaço Municipal, 2500 - Centro Sul, Várzea Grande/MT
CEP 78125-700 - Fone/Fax: 65 3688 8000

PROJETO: **CMEI JAIR LUIZA DE CAMPOS**

OBRA: **REFORMA E AMPLIAÇÃO**

LOCALIZAÇÃO: **RUA JOSÉ MARIA (ANTIGA RUA J)
CAPELA DO PISSARRÃO**

ASSUNTO: **DIAGRAMA MULTIFILAR
QUADRO DE CARGAS**

AUTOR DO PROJETO:

LUAN BRENO ZANOLLO MILANI
ENGENHEIRO CIVIL
CREA-MT 040706

UNIDADE: **METRO**

ESCALA: **Indicada**

QUADRO DE ÁREAS

ÁREA TOTAL TERRENO: 1.431,20m²
ÁREA CONSTRUÍDA: 372,80m²
ÁREA DEMOLIÇÃO: 70,38m²
ÁREA DE AMPLIAÇÃO: 187,40m²
ÁREA TOTAL CONSTRUÍDA: 489,82m²

DATA: **Janeiro/ 2018**

FOLHA N°

02/02