


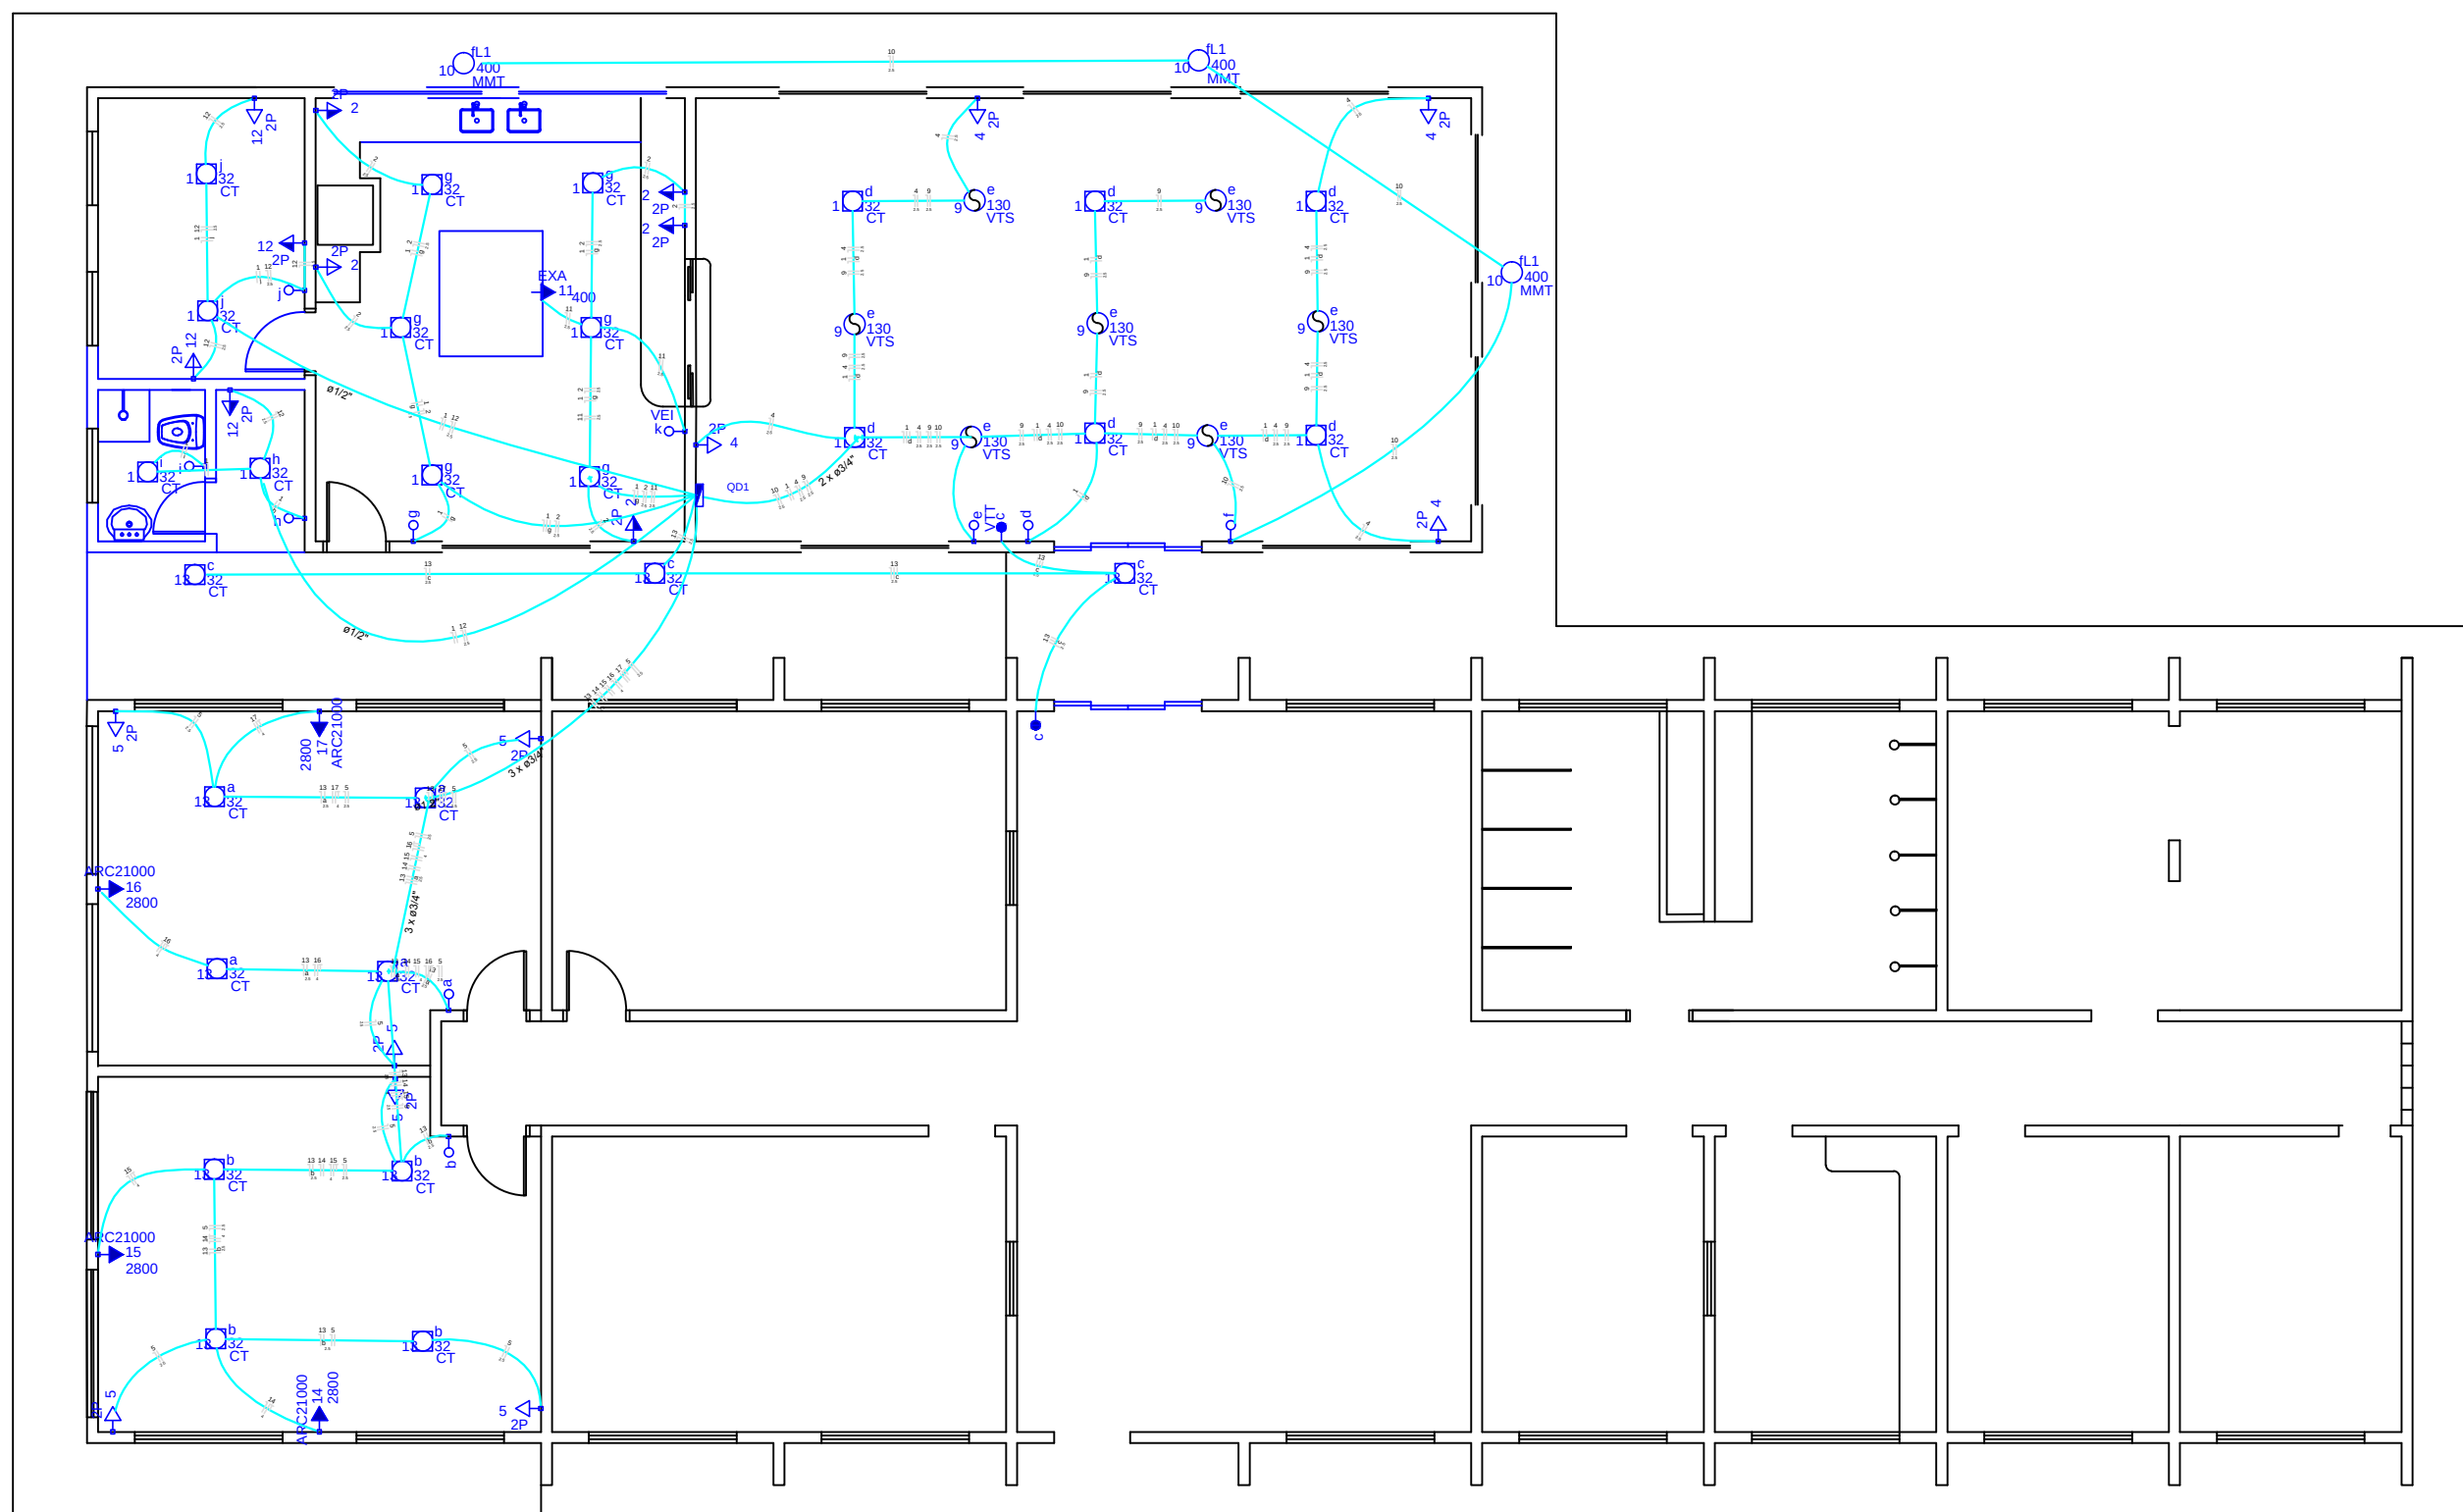

**PREFEITURA MUNICIPAL DE
VÁRZEA GRANDE**
amar • cuidar • acreditar

PREFEITURA MUNICIPAL DE VÁRZEA GRANDE

Av. Castelo Branco, Espaço Municipal, 2500 - Centro Sul, Várzea Grande/MT
CEP 78125-700 - Fone/Fax: 65 3688 8000

PROJETO: **CMEI JAIR LUIZA DE CAMPOS**

OBRA: **REFORMA E AMPLIAÇÃO**

LOCALIZAÇÃO: **RUA JOSÉ MARIA (ANTIGA RUA J)
CAPELA DO PISSARRÃO**

ASSUNTO: **PLANTA ELÉTRICA**

AUTOR DO PROJETO:

LUAN BRENO ZANOLLO MILANI
ENGENHEIRO CIVIL
CREA-MT 040706

UNIDADE:

METRO

ESCALA:

Indicada

QUADRO DE ÁREAS

ÁREA TOTAL TERRENO: 1.431,20m²
ÁREA CONSTRUÍDA: 372,80m²
ÁREA DEMOLIÇÃO: 70,38m²
ÁREA DE AMPLIAÇÃO: 187,40m²
ÁREA TOTAL CONSTRUÍDA: 489,82m²

DATA:

Janeiro/ 2018

FOLHA N°

01/02