


# SERVIÇOS A SEREM EXECUTADOS

- REMOVER TODAS AS CRUZETAS DE MADEIRA, REFLETORES DE VAPOR METÁLICO.
- INSTALAR 18 REFLETORES LED 200 w, CONFORME PROJETO.
- MANTER A FIAÇÃO EXISTENTE.
- SUBSTITUIÇÃO DAS CRUZETAS DE MADEIRAS POR ESTRUTURAS METÁLICAS.
  - INSTALAR 18 RELÉS FOTOELÉTRICO.
- SUBSTITUIR 2 POSTES DA QUADRA, CONFORME O PROJETO

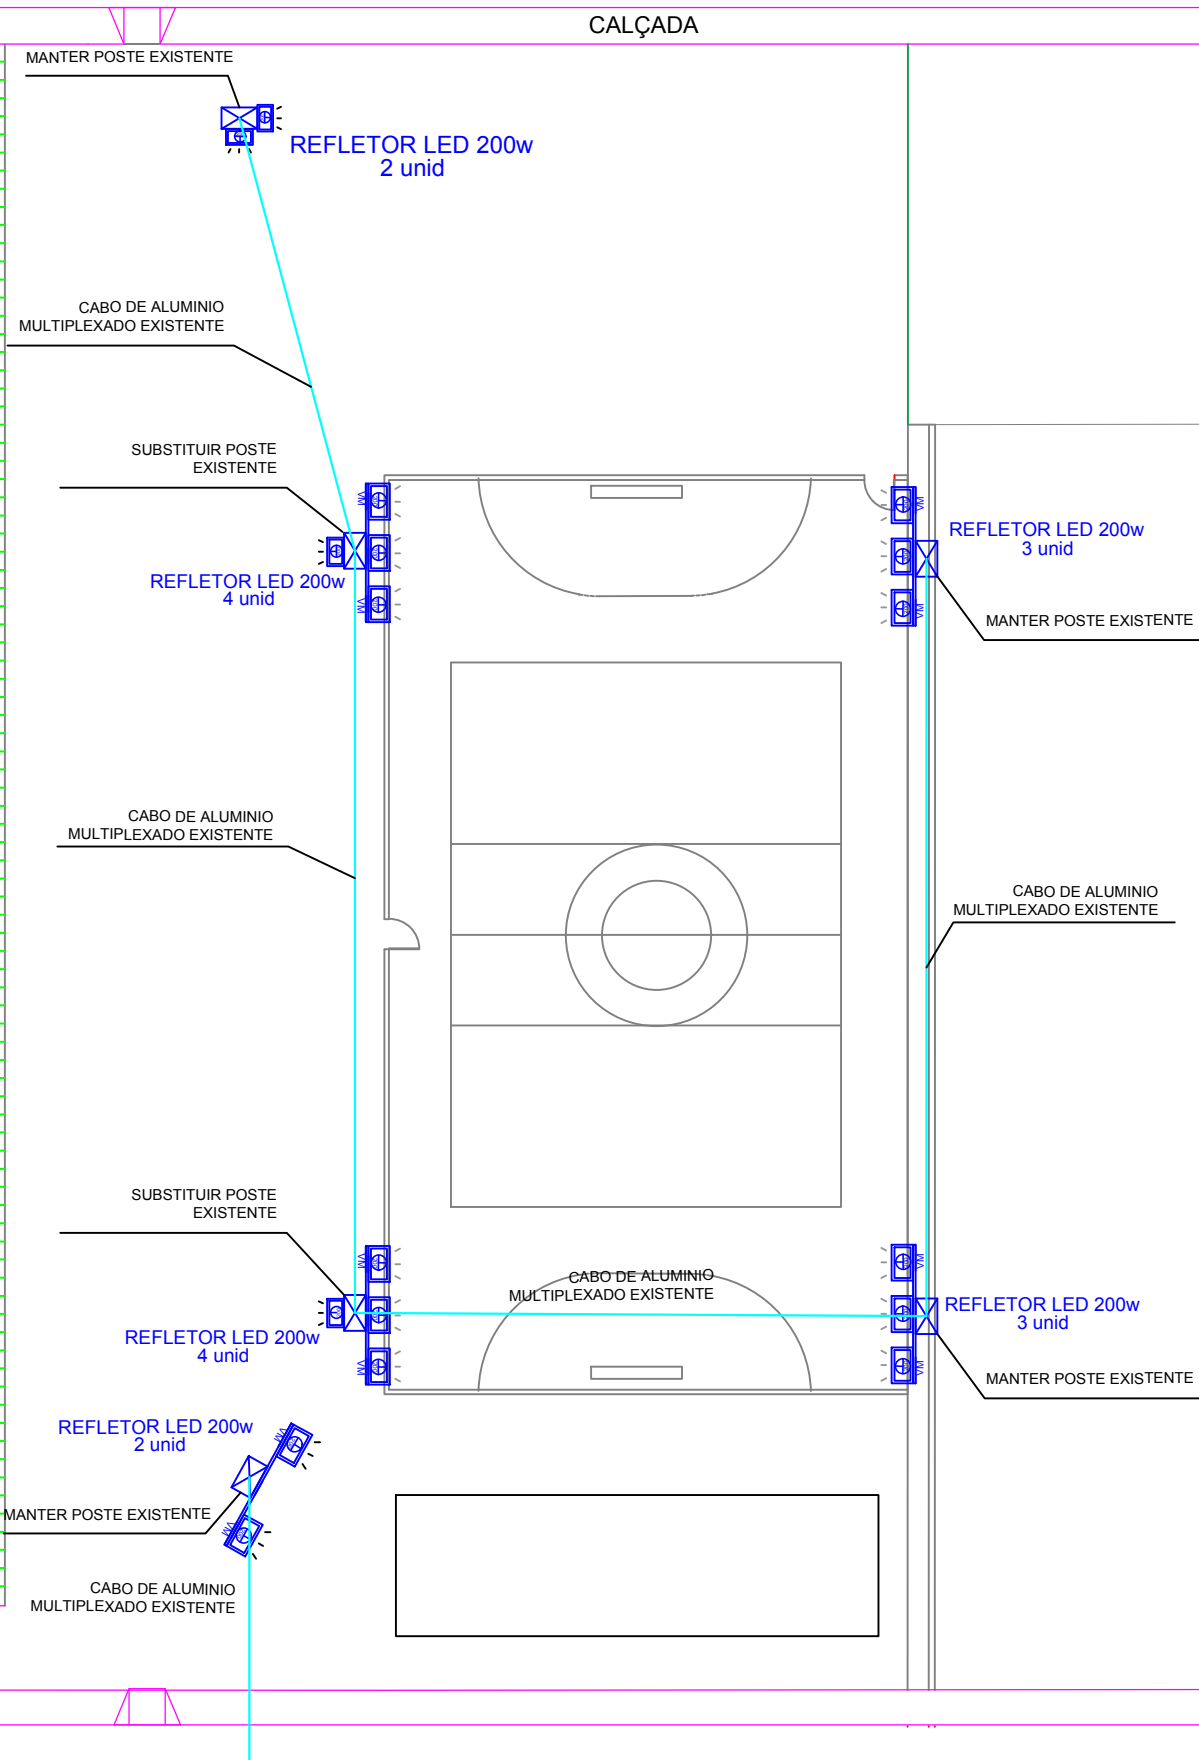

CENTRO COMUNITÁRIO



PREFEITURA MUNICIPAL DE  
**VÁRZEA GRANDE**  
*Mais por você. Mais por Várzea Grande.*

## PREFEITURA MUNICIPAL DE VÁRZEA GRANDE

Av. Castelo Branco, Espaço Municipal, 2500 - Centro Sul, Várzea Grande/MT  
CEP 78125-700 - Fone/Fax: 65 3688 8000

PROJETO: PROJETO ELÉTRICO  
DA QUADRA CABO MICHEL

OBRA: REFORMA DO ESPAÇO DE LAZER  
CABO MICHEL

### LOCALIZAÇÃO:

AV SANTA TEREZINHA (RES. CABO MICHEL)  
VÁRZEA GRANDE-MT

### AUTOR DO PROJETO:

ISRAEL ROSBERG COSTA  
ENGº ELETRICISTA  
CREA-MT 048484

### ESCALA:

1/250

### DATA:

FEV /21

### ÁREA:

-ÁREA TOTAL TERRENO:  
1.639,61m²  
-ÁREA QUADRA  
525,21m²  
-ÁREA CONCRETADA  
1.081,51m²  
-ÁREA PERMEÁVEL  
558,00m²  
-TAXA DE PERMEAB.  
34,03%

### FOLHA Nº

01/01