


RES. CABO MICHEL

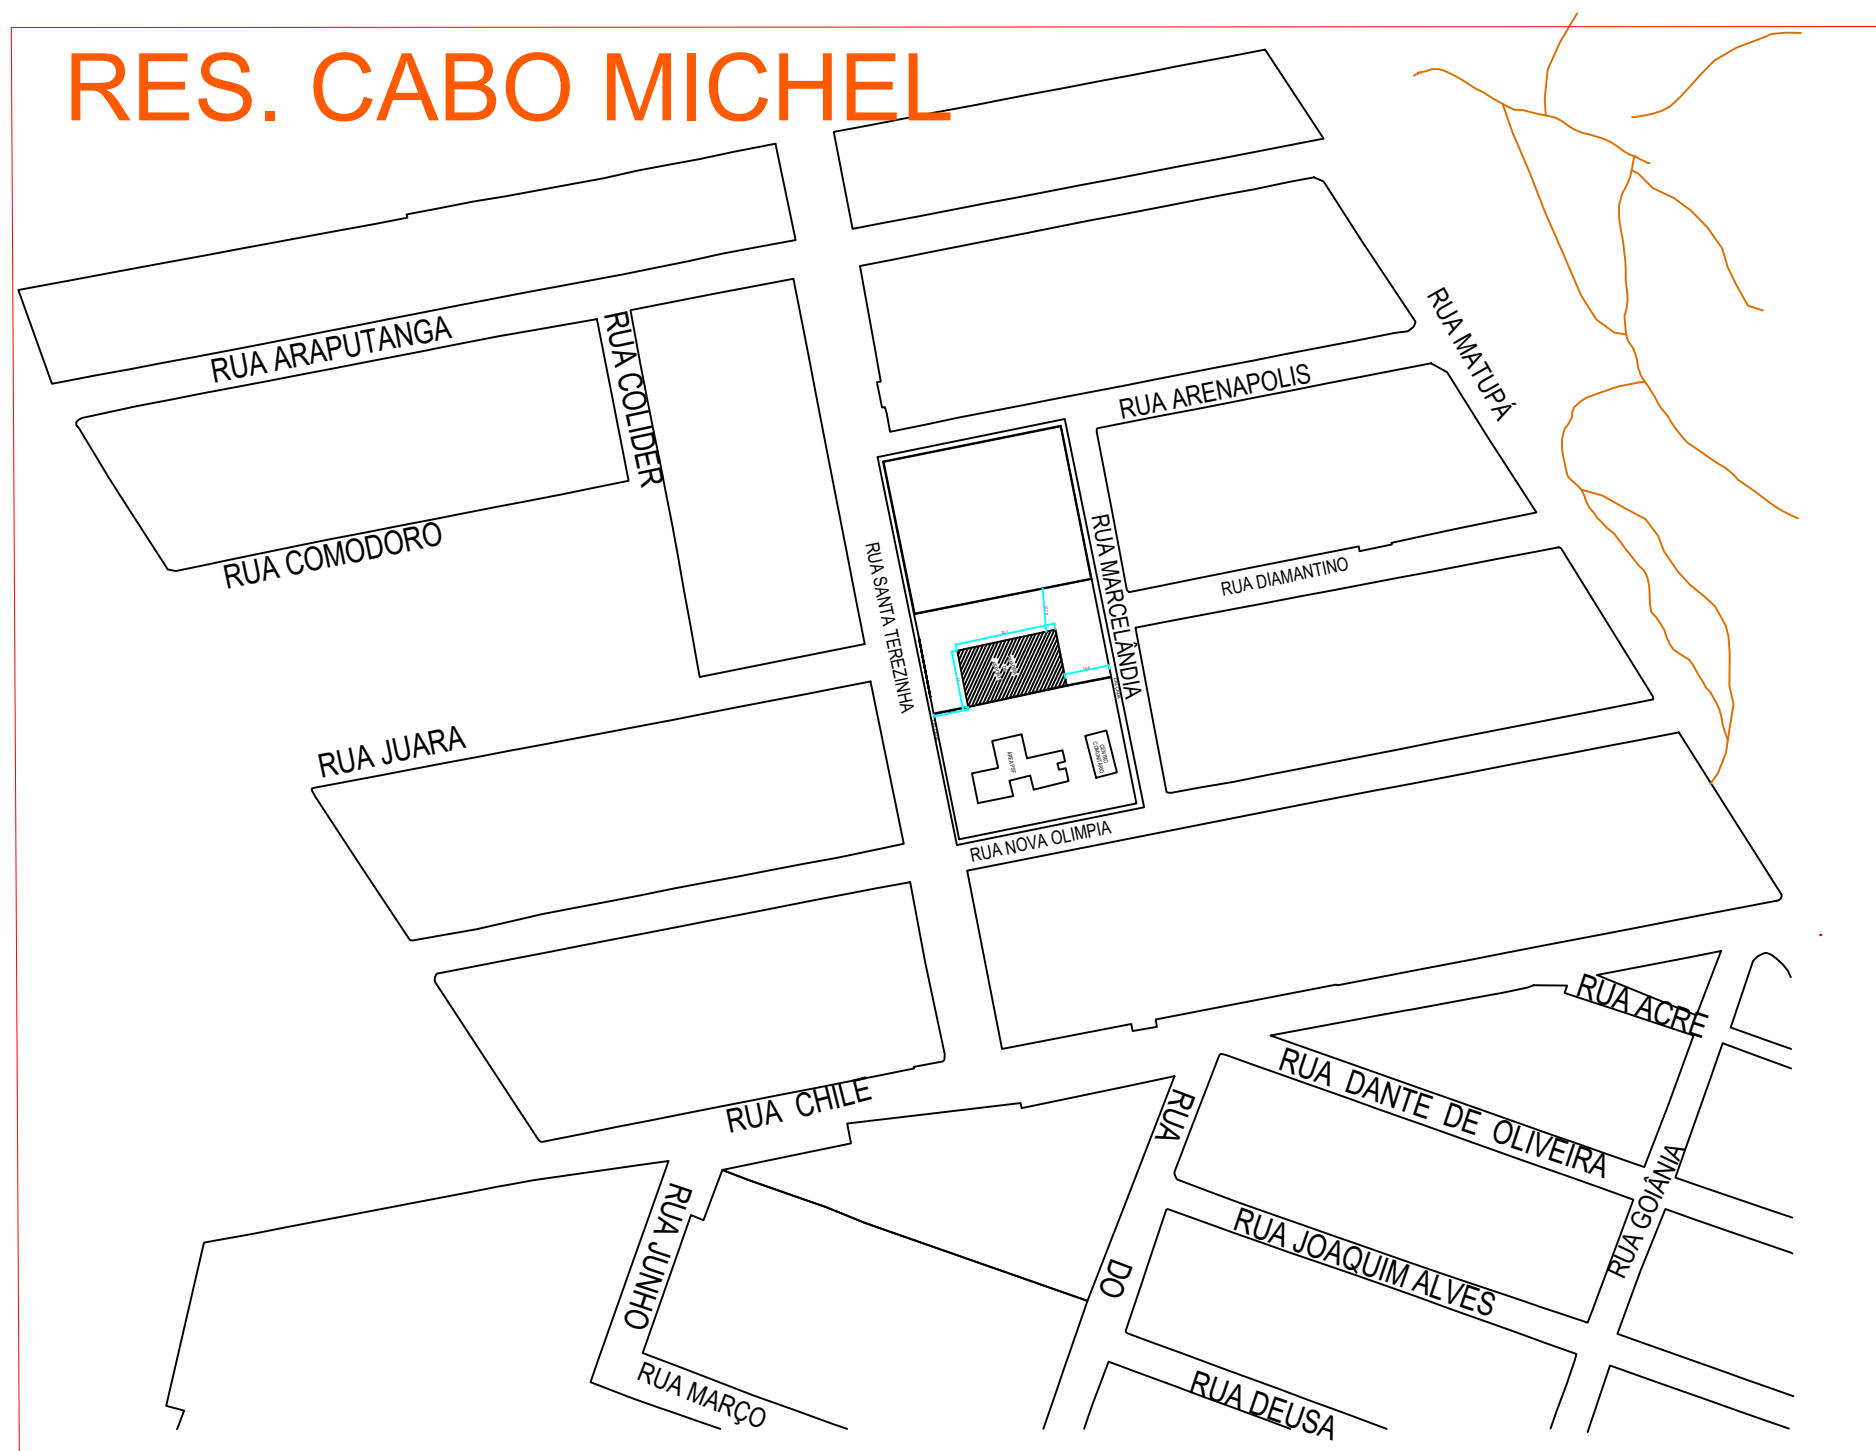

1 PLANTA LOCALIZAÇÃO Esc: 1/500



PREFEITURA MUNICIPAL DE
VÁRZEA GRANDE
Mais por você. Mais por Várzea Grande.

PREFEITURA MUNICIPAL DE VÁRZEA GRANDE

Av. Castelo Branco, Espaço Municipal, 2500 - Centro Sul, Várzea Grande/MT
CEP 78125-700 - Fone/Fax: 65 3688 8000

PROJETO: PROJETO DE ARQUITETURA
OBRA: REFORMA E REVITALIZAÇÃO DO ESPAÇO ESPORTIVO E LAZER RESIDENCIAL CABO MICHEL

LOCALIZAÇÃO:
AV. SANTA TEREZINHA (RES. CABO MICHEL)
VÁRZEA GRANDE-MT

AUTOR DO PROJETO:

THAIS CORREA DOS SANTOS
ARQUITETA E URBANISTA CAU-MT A163256-6

ESCALA:

INDICADA

DATA:

ABRIL /2021

ÁREA:

- ÁREA DO TERRENO
1.639,61m²
- ÁREA QUADRA
525,21m²
- ÁREA CONCRETADA
1.081,51m²
- ÁREA PERMEÁVEL
558,00m²
- TAXA DE PERMEAB.
34,03%

FOLHA Nº

01 / 05