


SERVIÇOS A SEREM EXECUTADOS

- REMOVER TODAS AS CRUZETAS DE MADEIRA, REFLETORES DE VAPOR METÁLICO.
- INSTALAR 18 REFLETORES LED 200 w, CONFORME PROJETO.
- MANTER A FIAÇÃO EXISTENTE.
- SUBSTITUIÇÃO DAS CRUZETAS DE MADEIRAS POR ESTRUTURAS METÁLICAS OU CRUZETA DE CONCRETO.
- SUBSTITUIR TODOS RELÉS FOTOELÉTRICO.
- SUBSTITUIR 2 POSTES DA QUADRA, CONFORME O PROJETO

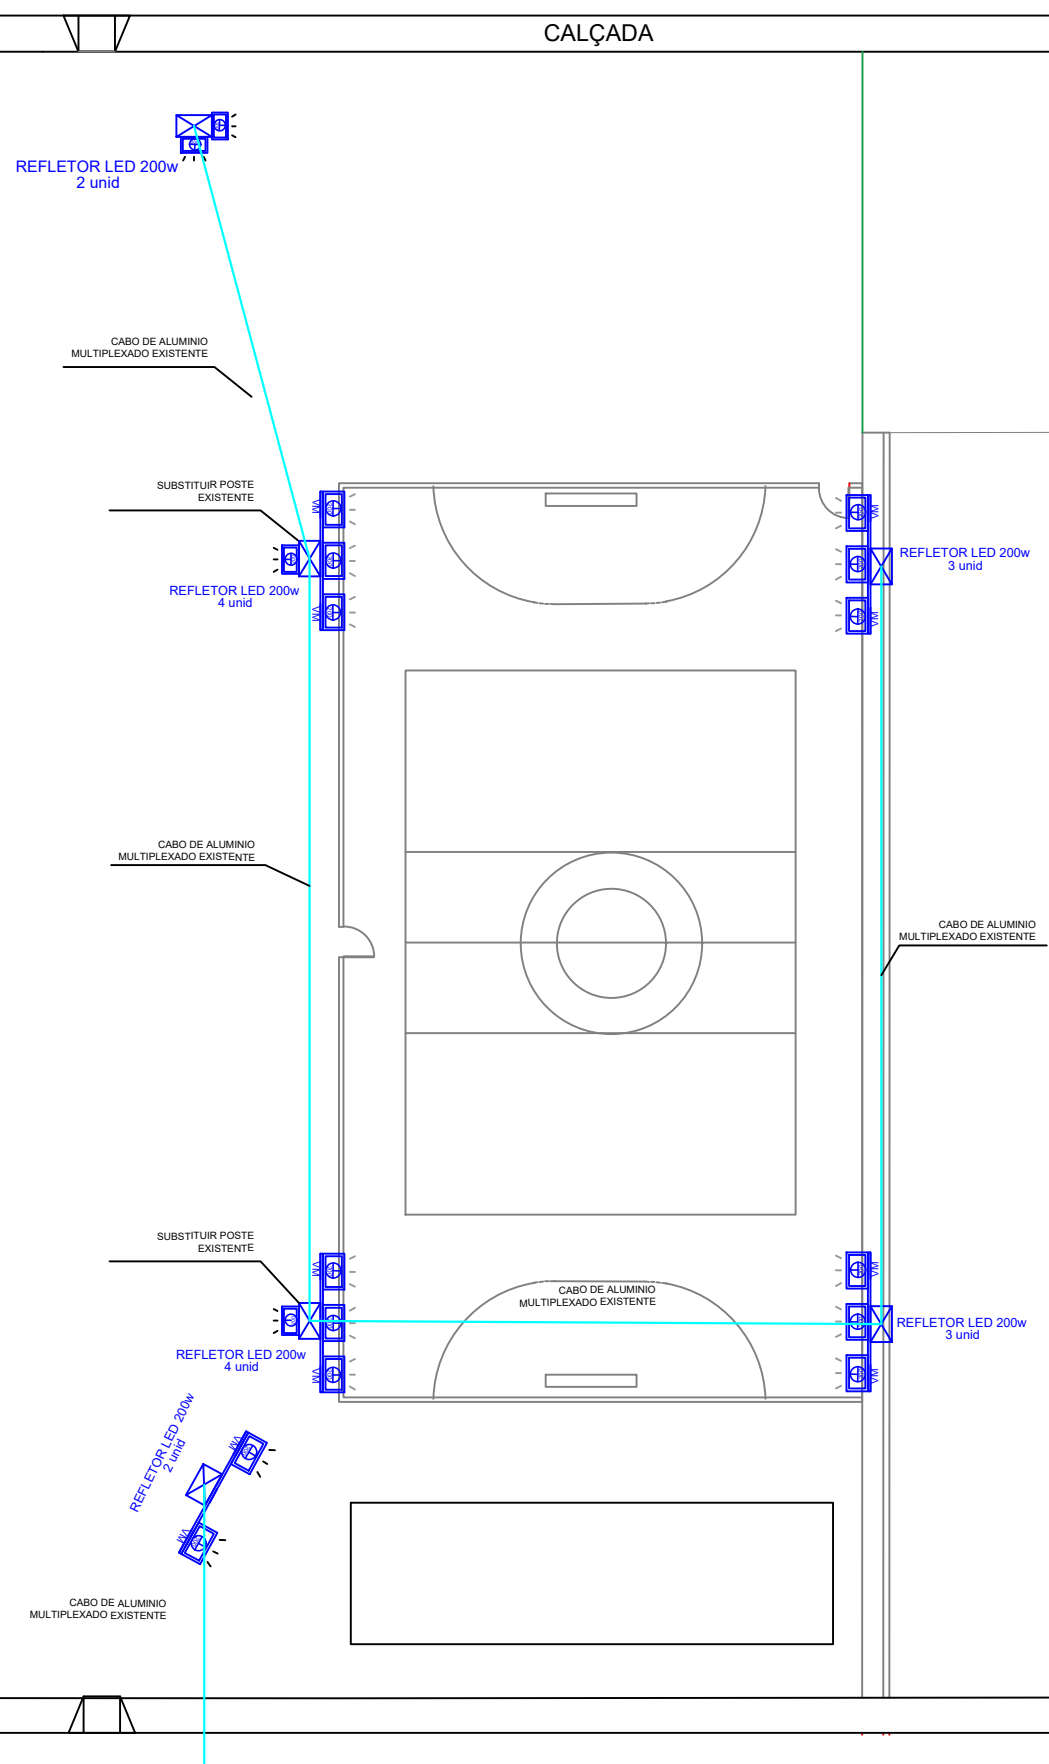

CENTRO  
COMUNITÁRIO



<div><div>PREFEITURA MUNICIPAL DE VÁRZEA GRANDE</div><div>Av. Castelo Branco, Espaço Municipal, 2500 - Centro Sul, Várzea Grande/MT</div><div>CEP 78125-700 - Fone/Fax: 65 3688 8000</div></div>		<div>AUTOR DO PROJETO:</div> <div></div> <div>FOUAD BASSIM CHOCKR</div> <div>ENGENHEIRO CIVIL CREA-MT 045144</div>		<div>ÁREA:</div> <div>-ÁREA DO TERRENO</div> <div>1.639,61m²</div> <div>- ÁREA QUADRA</div> <div>525,21m²</div>	<div>FOLHA Nº</div> <div>01/01</div>
<div>PROJETO:</div> <div>PROJETO ELÉTRICO</div> <div>DA QUADRA CABO MICHEL</div>	<div>LOCALIZAÇÃO:</div> <div>RUA SANTA TEREZINHA (ANTIGA RUA A)</div> <div>BAIRRO: MAPIM</div>				
<div>OBRA:</div> <div>REFORMA E REVITALIZAÇÃO DO ESPAÇO</div> <div>ESPORTIVO E LAZER RESIDENCIAL CABO MICHEL</div>	<div>ASSUNTO:</div> <div>PLANTA BAIXA</div>	<div>ESCALA:</div> <div>1/250</div>	<div>DATA:</div> <div>ABRIL/2021</div>	<div>UNIDADE:</div> <div>METRO</div>	