



1 VISTA 1

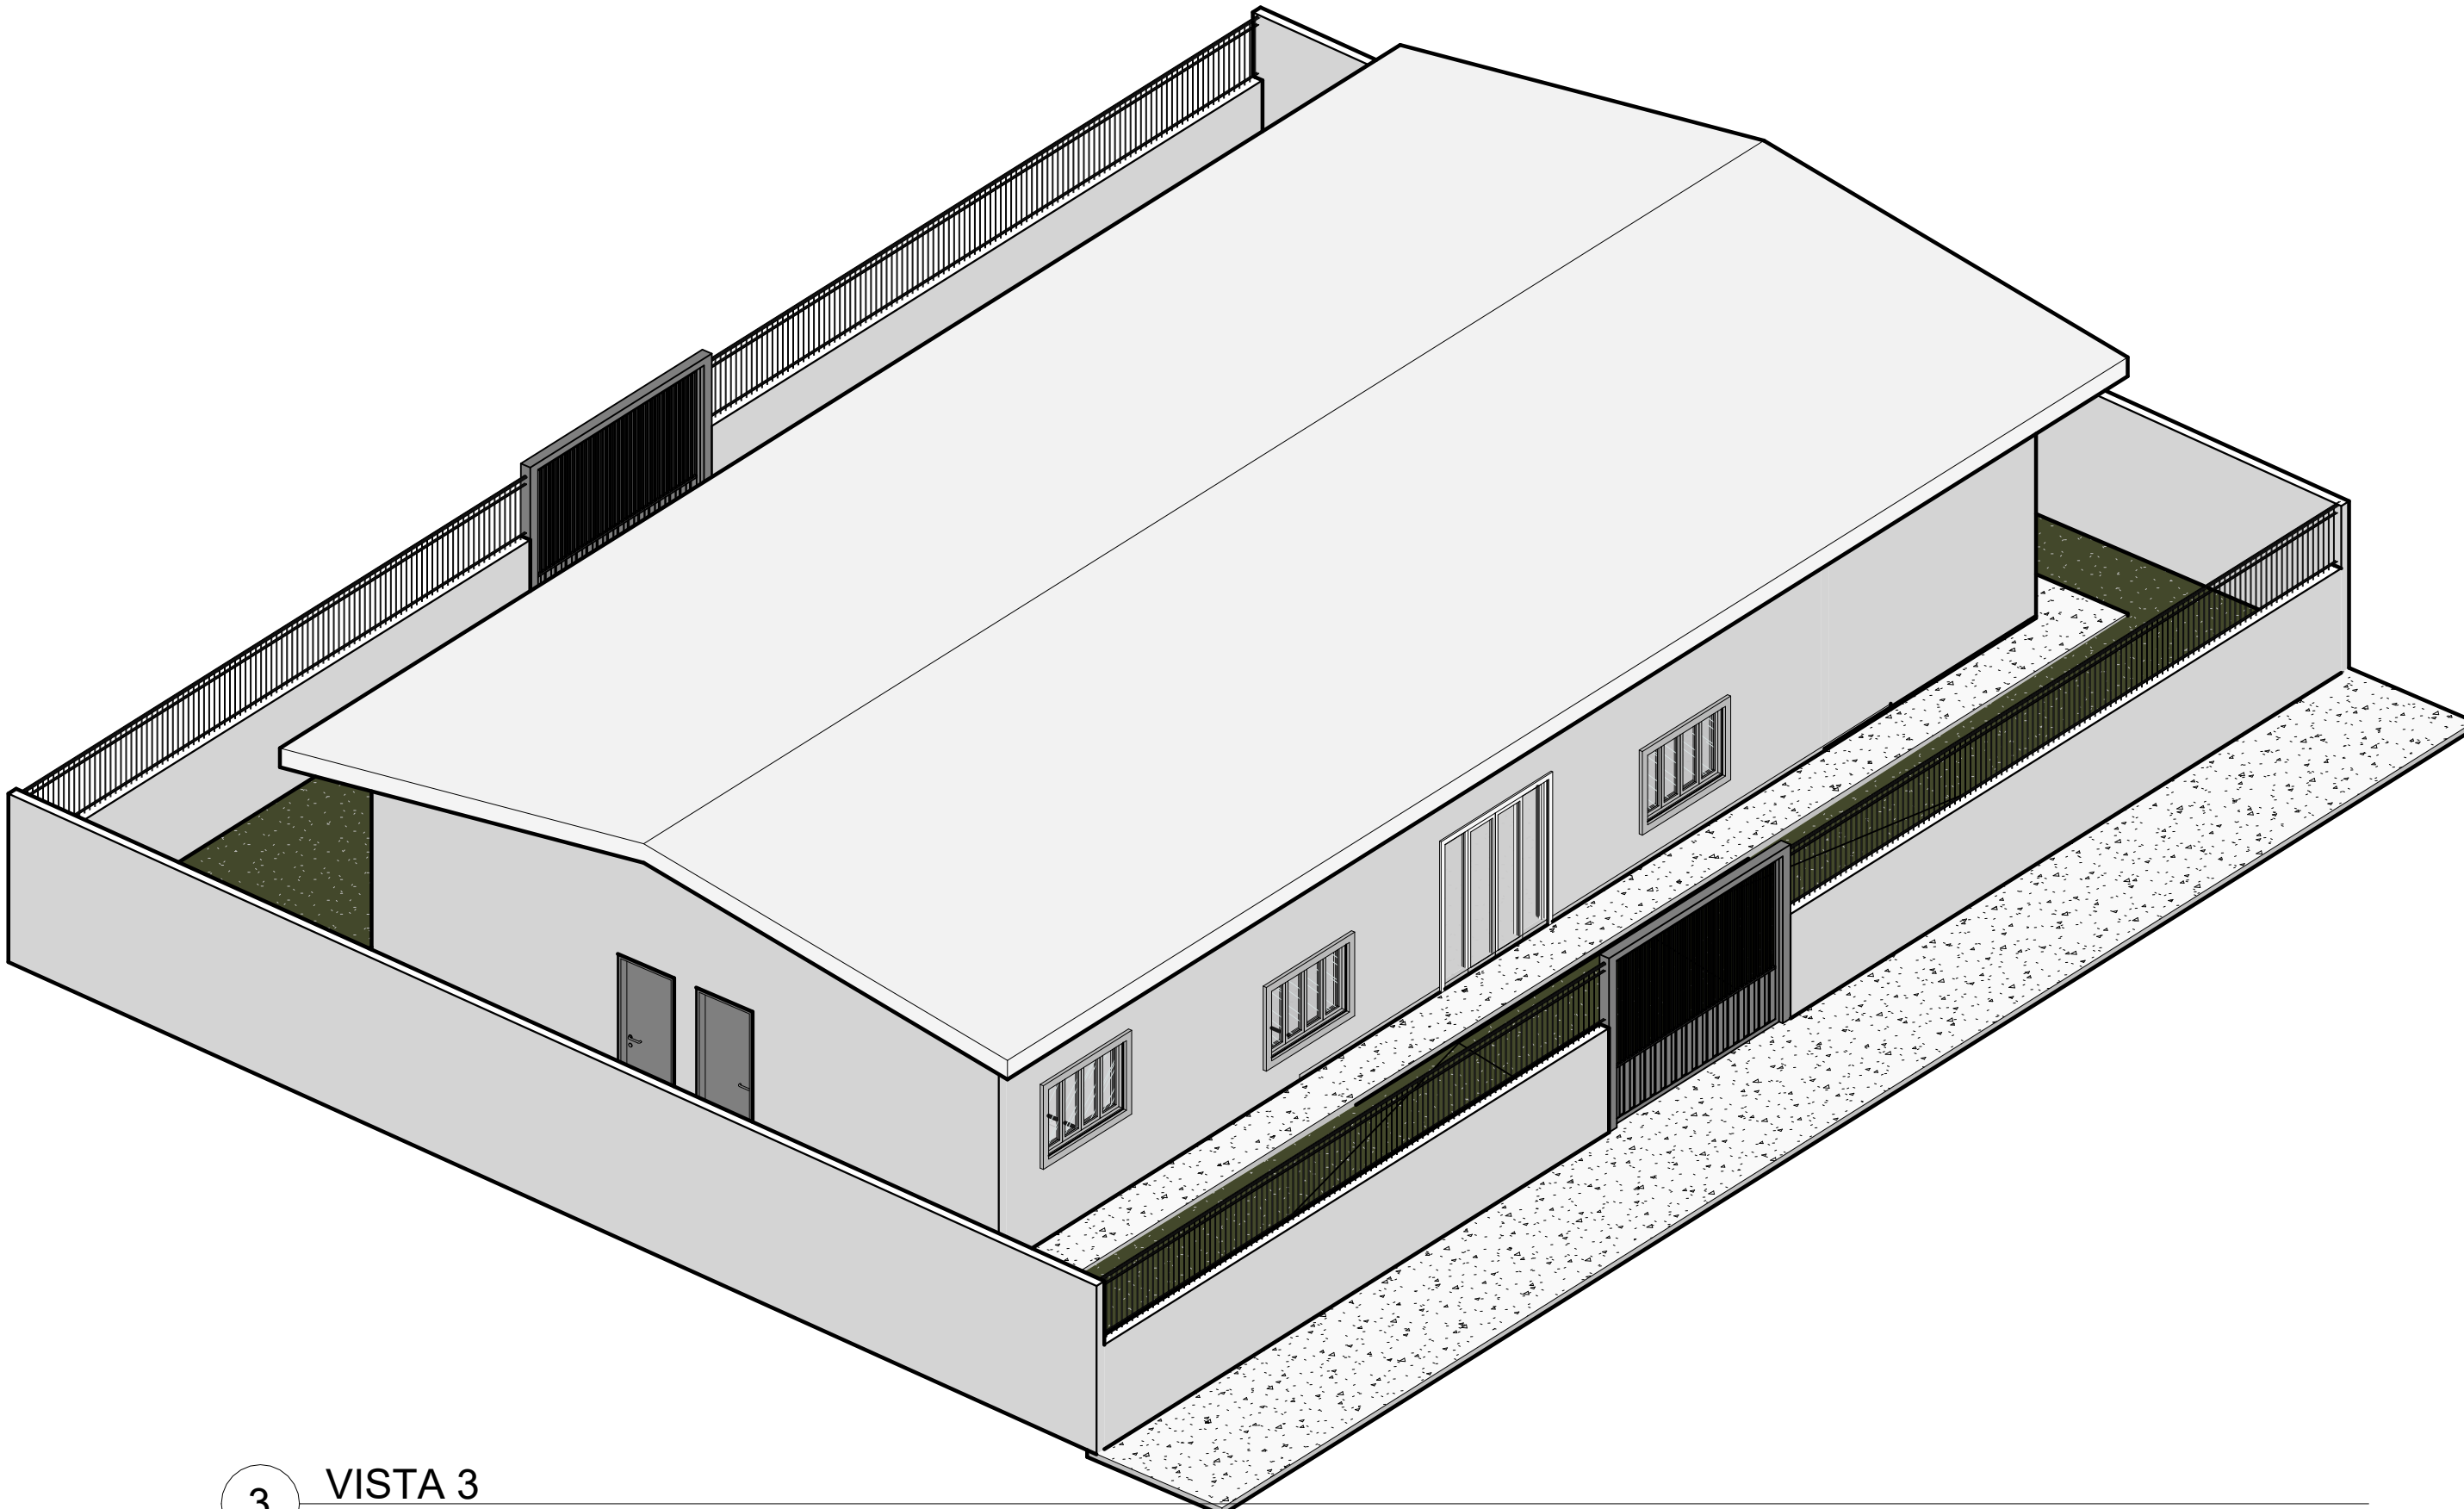

3 VISTA 3

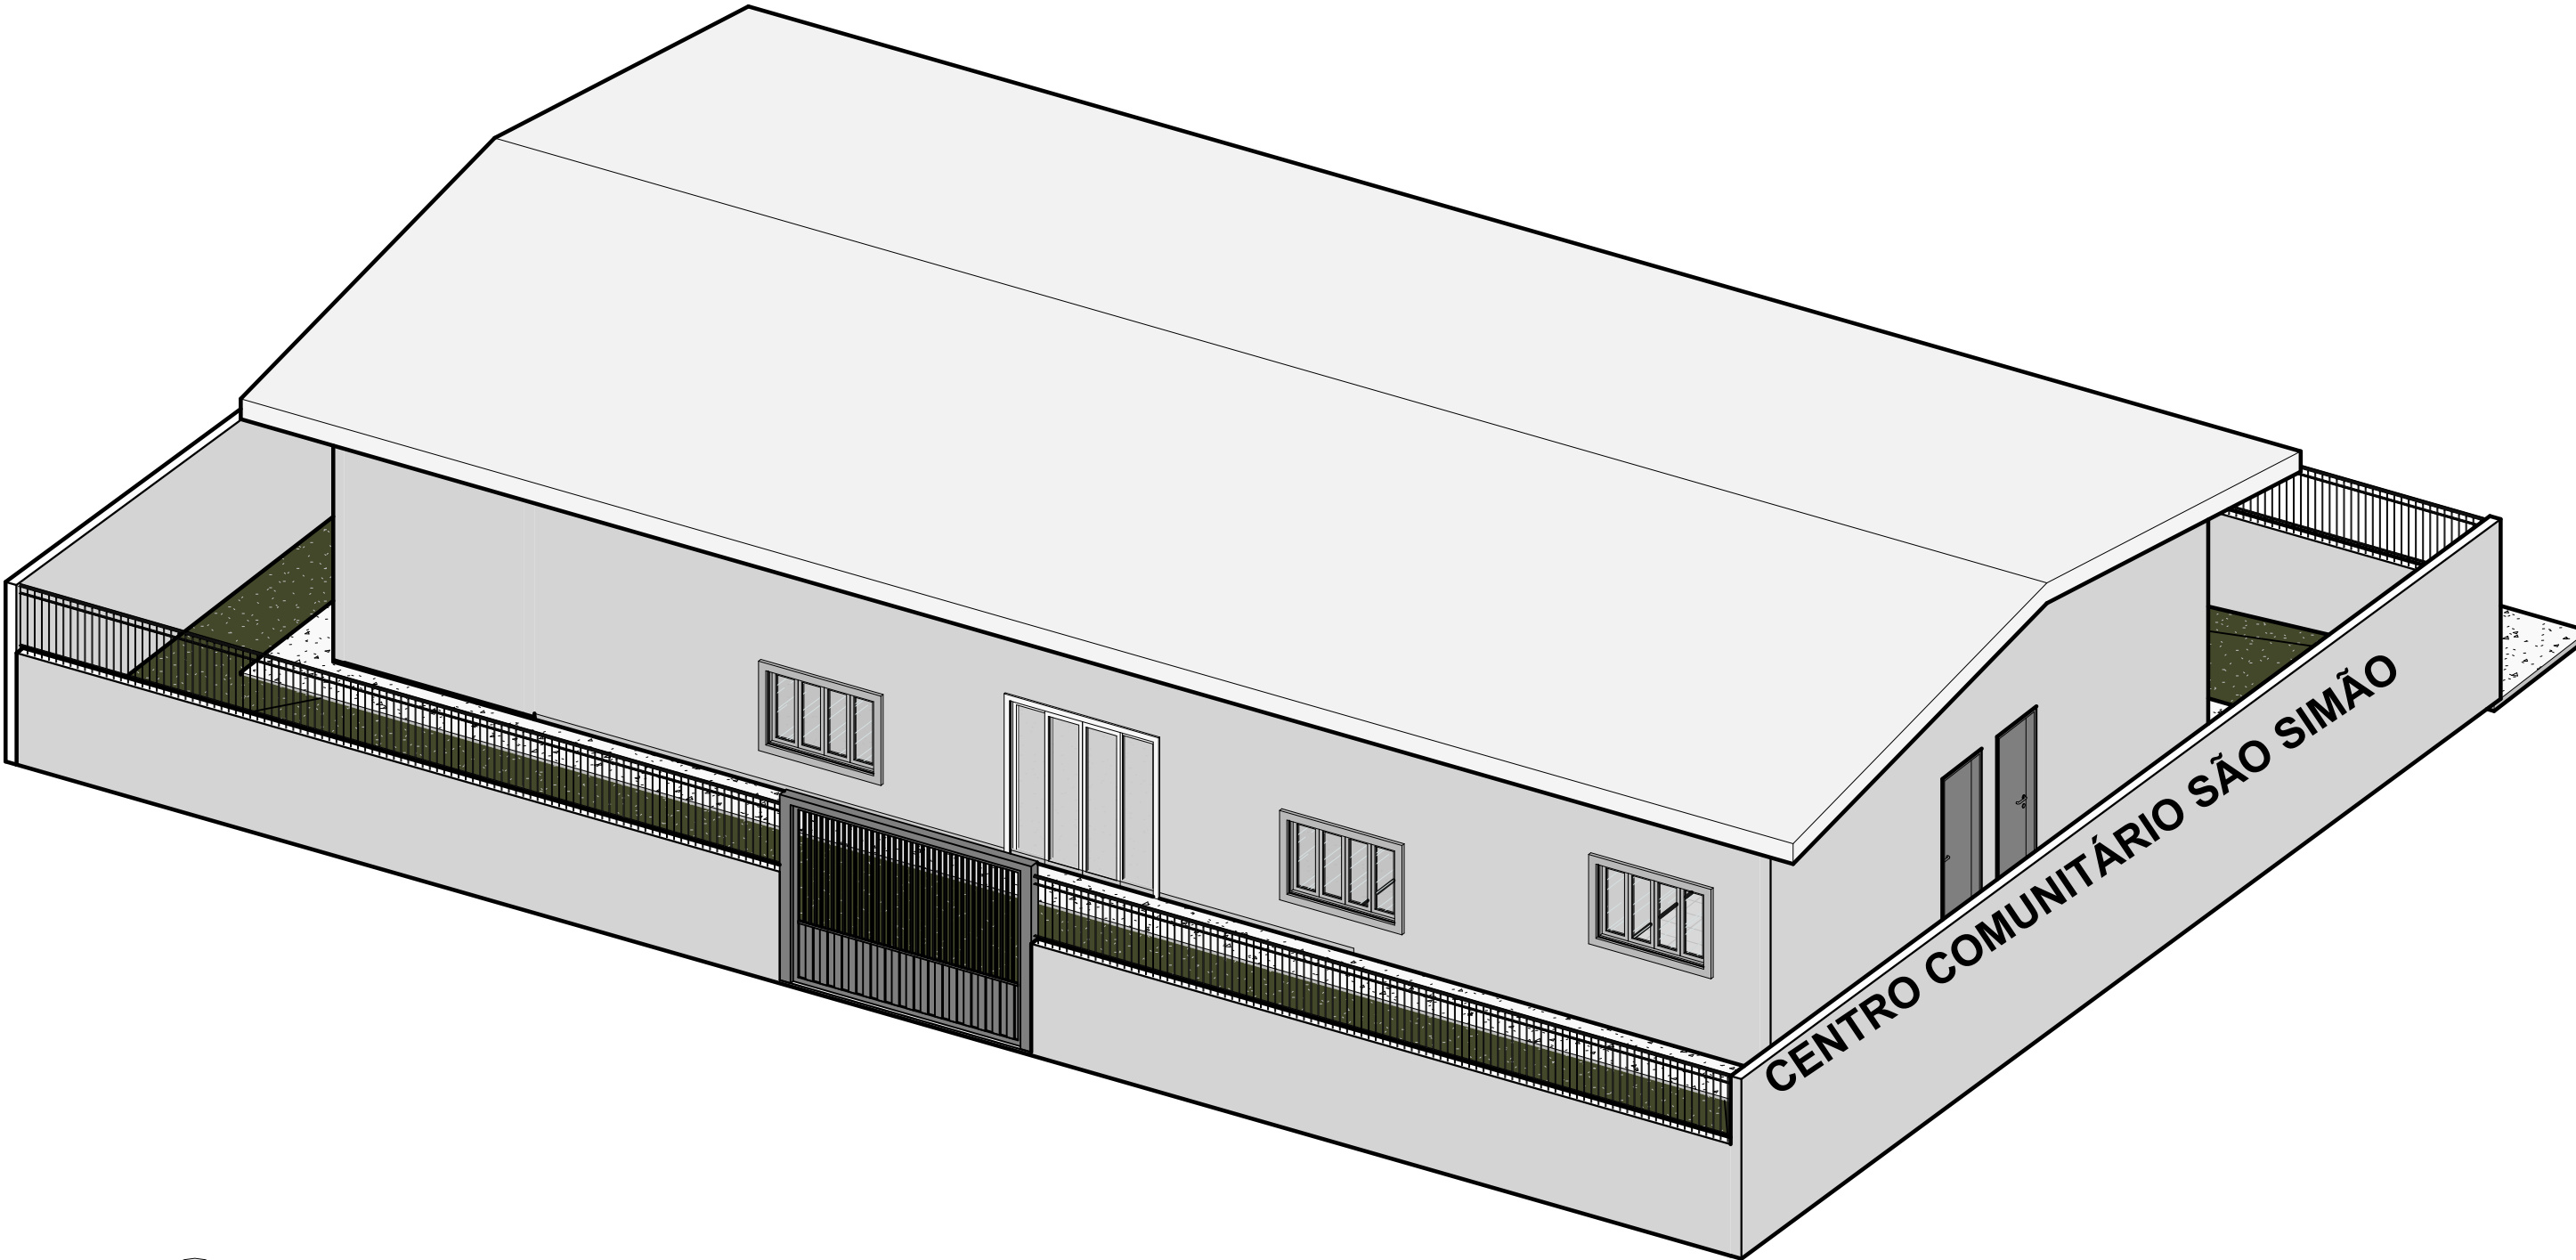

2 VISTA 2

AUTOR DO PROJETO:			
AUTOR DO PROJETO: _____ CREA: _____			
ARQ  3	PROJETO: Centro Cominutario " São Simão" LOCAL:  PROPRIETÁRIO: Prefeitura de Várzea Grande INSCRIÇÃO CADASTRAL:		
	RESPONSÁVEL	DATA	QUADRO DE ÁREAS
DESENHO			ÁREA DO LOTE TOTAL:
REVISÃO			ÁREA CONSTRUÍDA (por residência) 200,00 m²
VISTO			ÁREA DE COBERTURA: 250,56 m²
CONTEÚDO	Vistas		ÁREA PERMEÁVEL:
			ÁREA VEG. ARBÓREA:
			TX DE OCUPAÇÃO:
			COEF. DE APROV.:
DATA	27/02/2023	COEF. DE APROV.:	
ESCALAS	INDICADAS	TX DE PERMAB.:	