


1 Planta baixa Técnica - Térreo
1 : 50

TABELA DE JANELAS						
Marca de tipo	Contador	Altura	Largura	Altura da extremidade	Altura do peitoril	Material
J1	6	0,60	0,60	2,20	1,60	PVC E VIDRO - BASCULANTE
J2	7	1,00	1,50	<varia>	<varia>	PVC E VIDRO - 4 FOLHAS DE CORRER
Total geral: 13						

TABELA DE PORTAS				
Nome	Quantidade	Largura	Altura	Material
P1	4	0,70	2,10	PORTA METÁLICA - 1 FOLHA DE ABRIR
P2	2	0,80	2,10	PORTA METÁLICA - 1 FOLHA DE ABRIR
P3	2	0,90	2,10	PORTA METÁLICA - 1 FOLHA DE ABRIR
P4	2	2,00	2,10	PORTA METÁLICA - 4 FOLHA DE CORRER
P5	1	1,00	2,10	PORTA METÁLICA - 1 FOLHA DE ABRIR
P6	2	3,50	2,50	PORTÃO DE AÇO - CORRER
Total geral: 13				

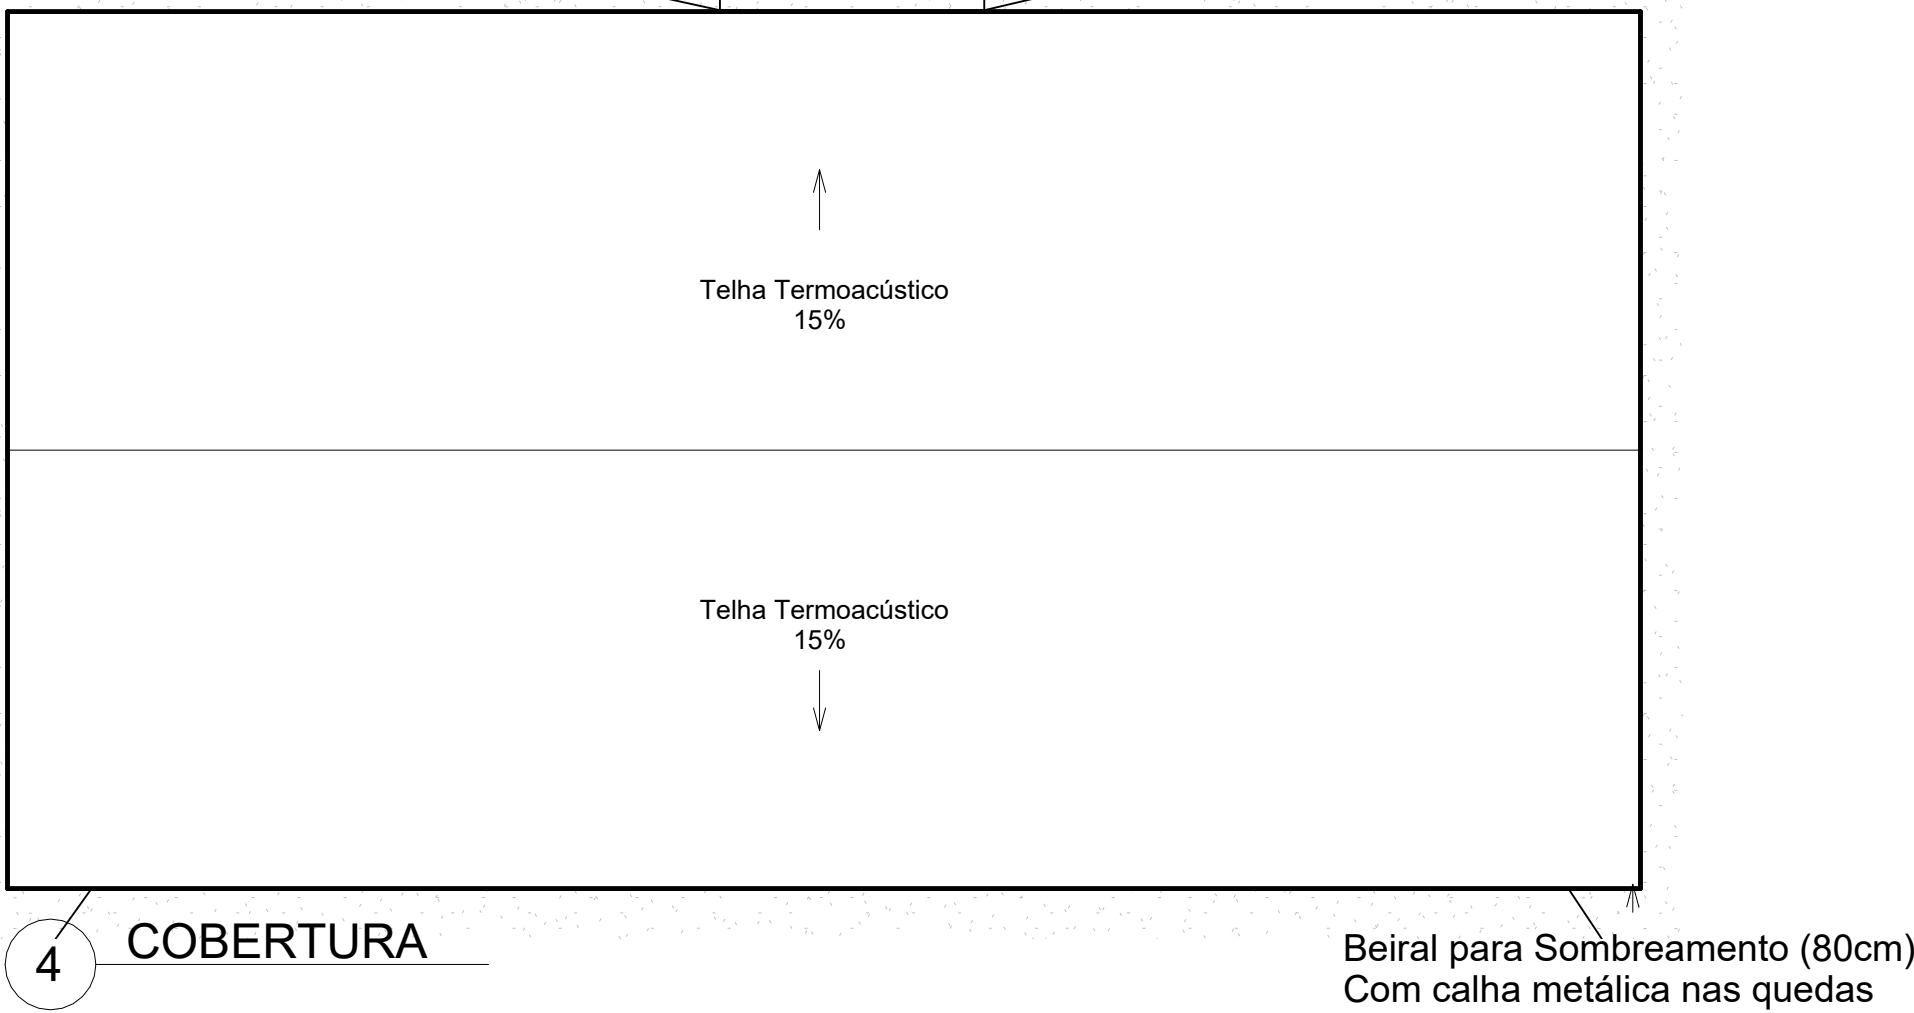

AUTOR DO PROJETO:			
AUTOR DO PROJETO: _____ CREA: _____			
ARQ	PROJETO: Centro Comunitario " São Simão"		
1	LOCAL:		
	PROPRIETÁRIO: Prefeitura de Várzea Grande		
	INSCRIÇÃO CADASTRAL:		
	RESPONSÁVEL	DATA	QUADRO DE ÁREAS
DESENHO			ÁREA DO LOTE TOTAL:
REVISÃO			ÁREA CONSTRUÍDA (por residência)
VISTO			200,00 m²
CONTEÚDO	Plantas Baixa e de Cobertura		ÁREA DE COBERTURA:
			250,56 m²
			ÁREA PERMEÁVEL:
			ÁREA VEG. ARBÓREA:
DATA	27/02/2023	COEF. DE APROV.:	
ESCALAS	INDICADAS	TX DE PERMAB.:	