




1 Corte 1
1:50

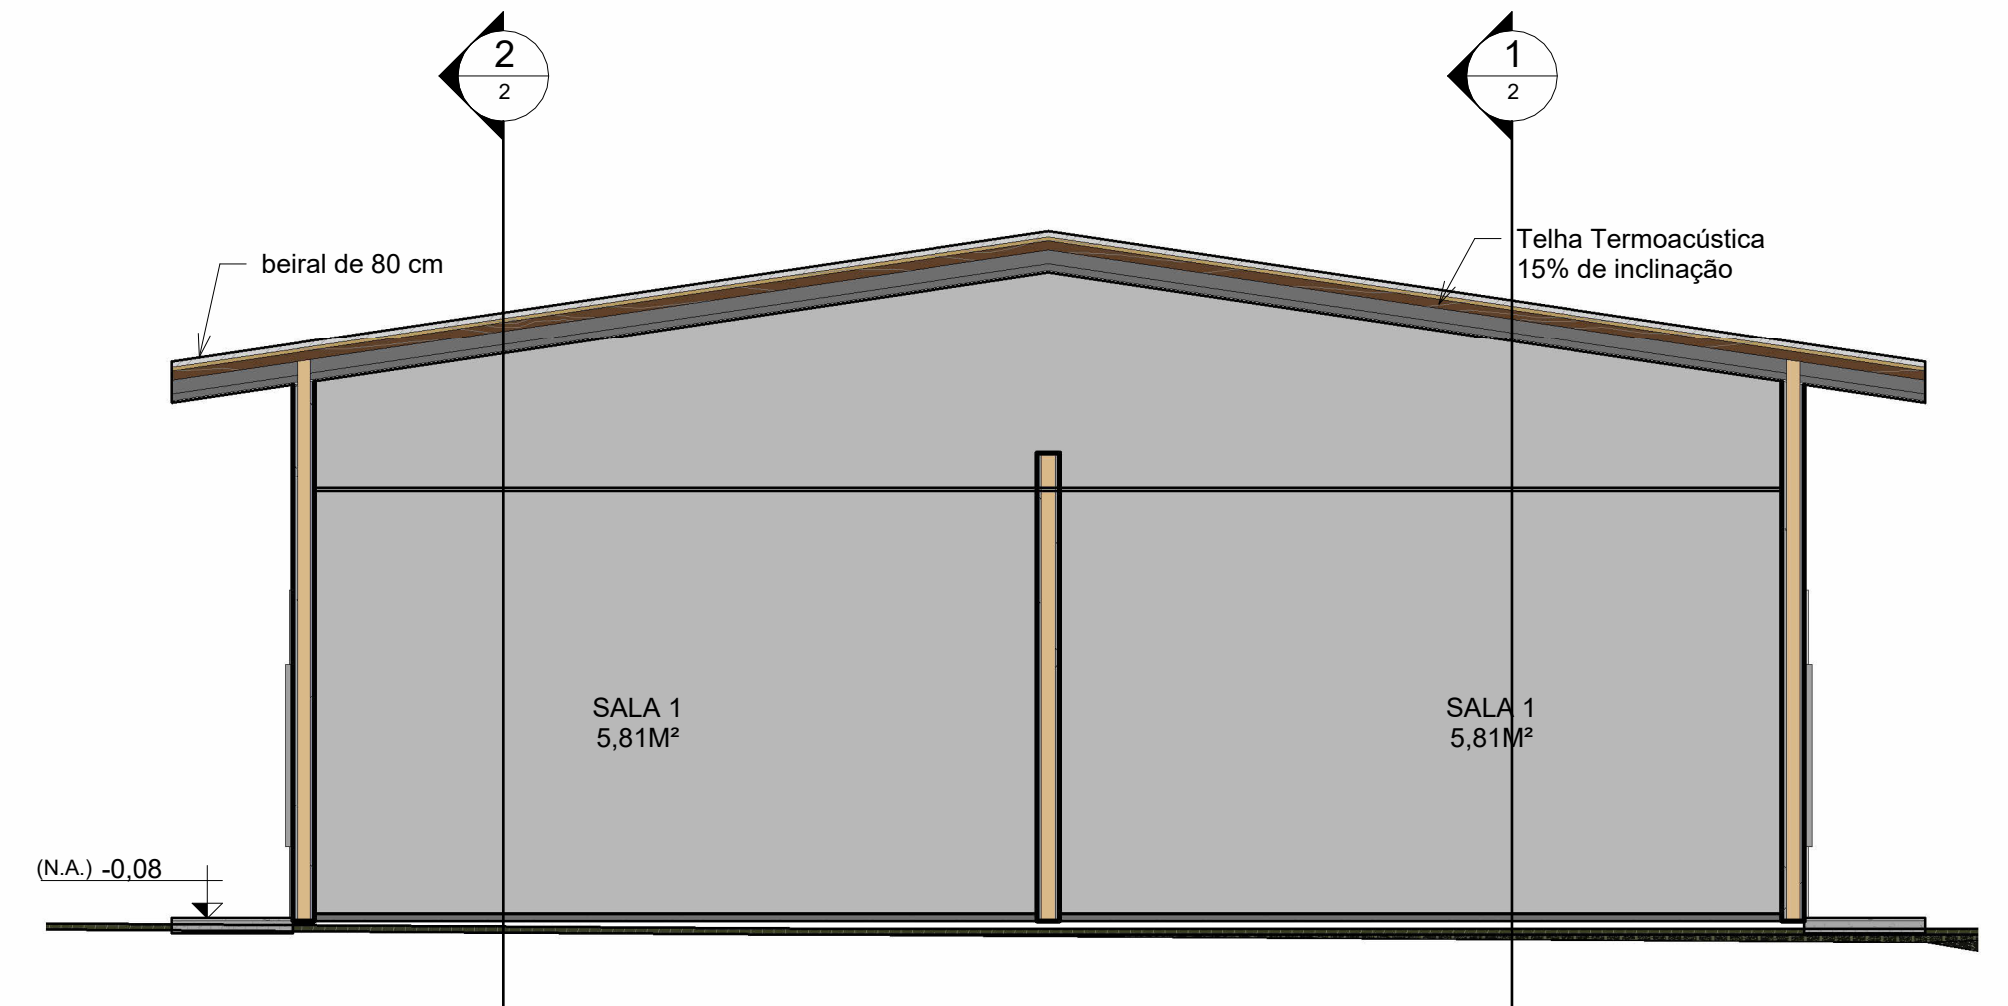

4 Corte 4
1:50

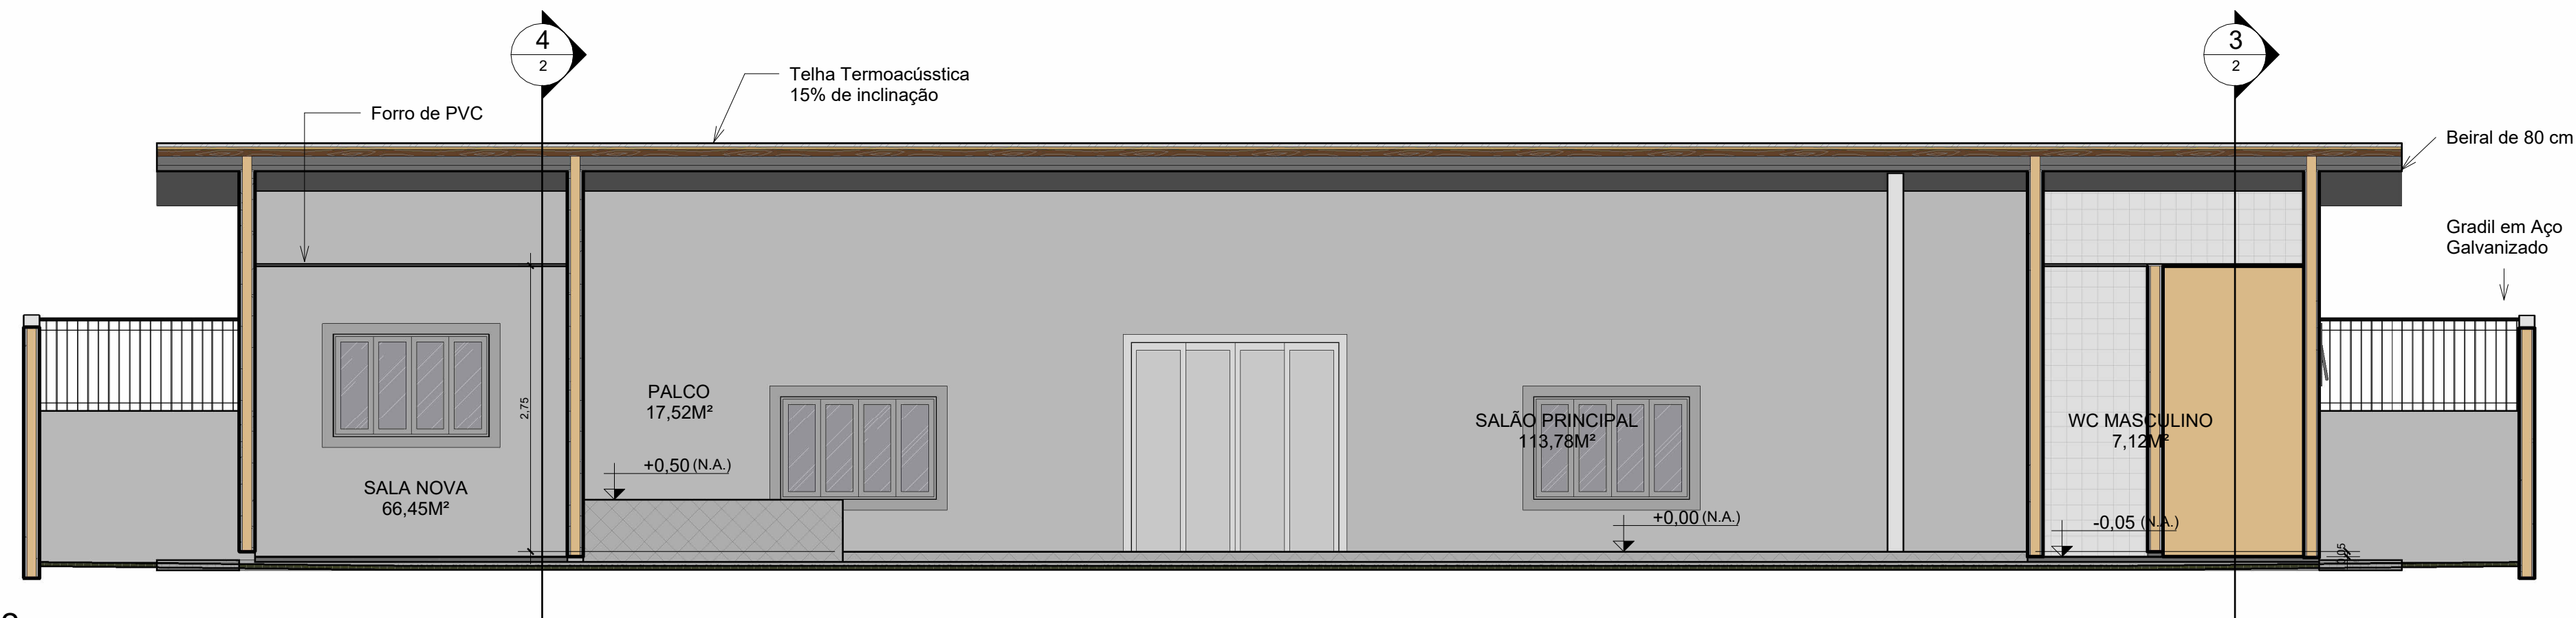

2 Corte 2
1:50

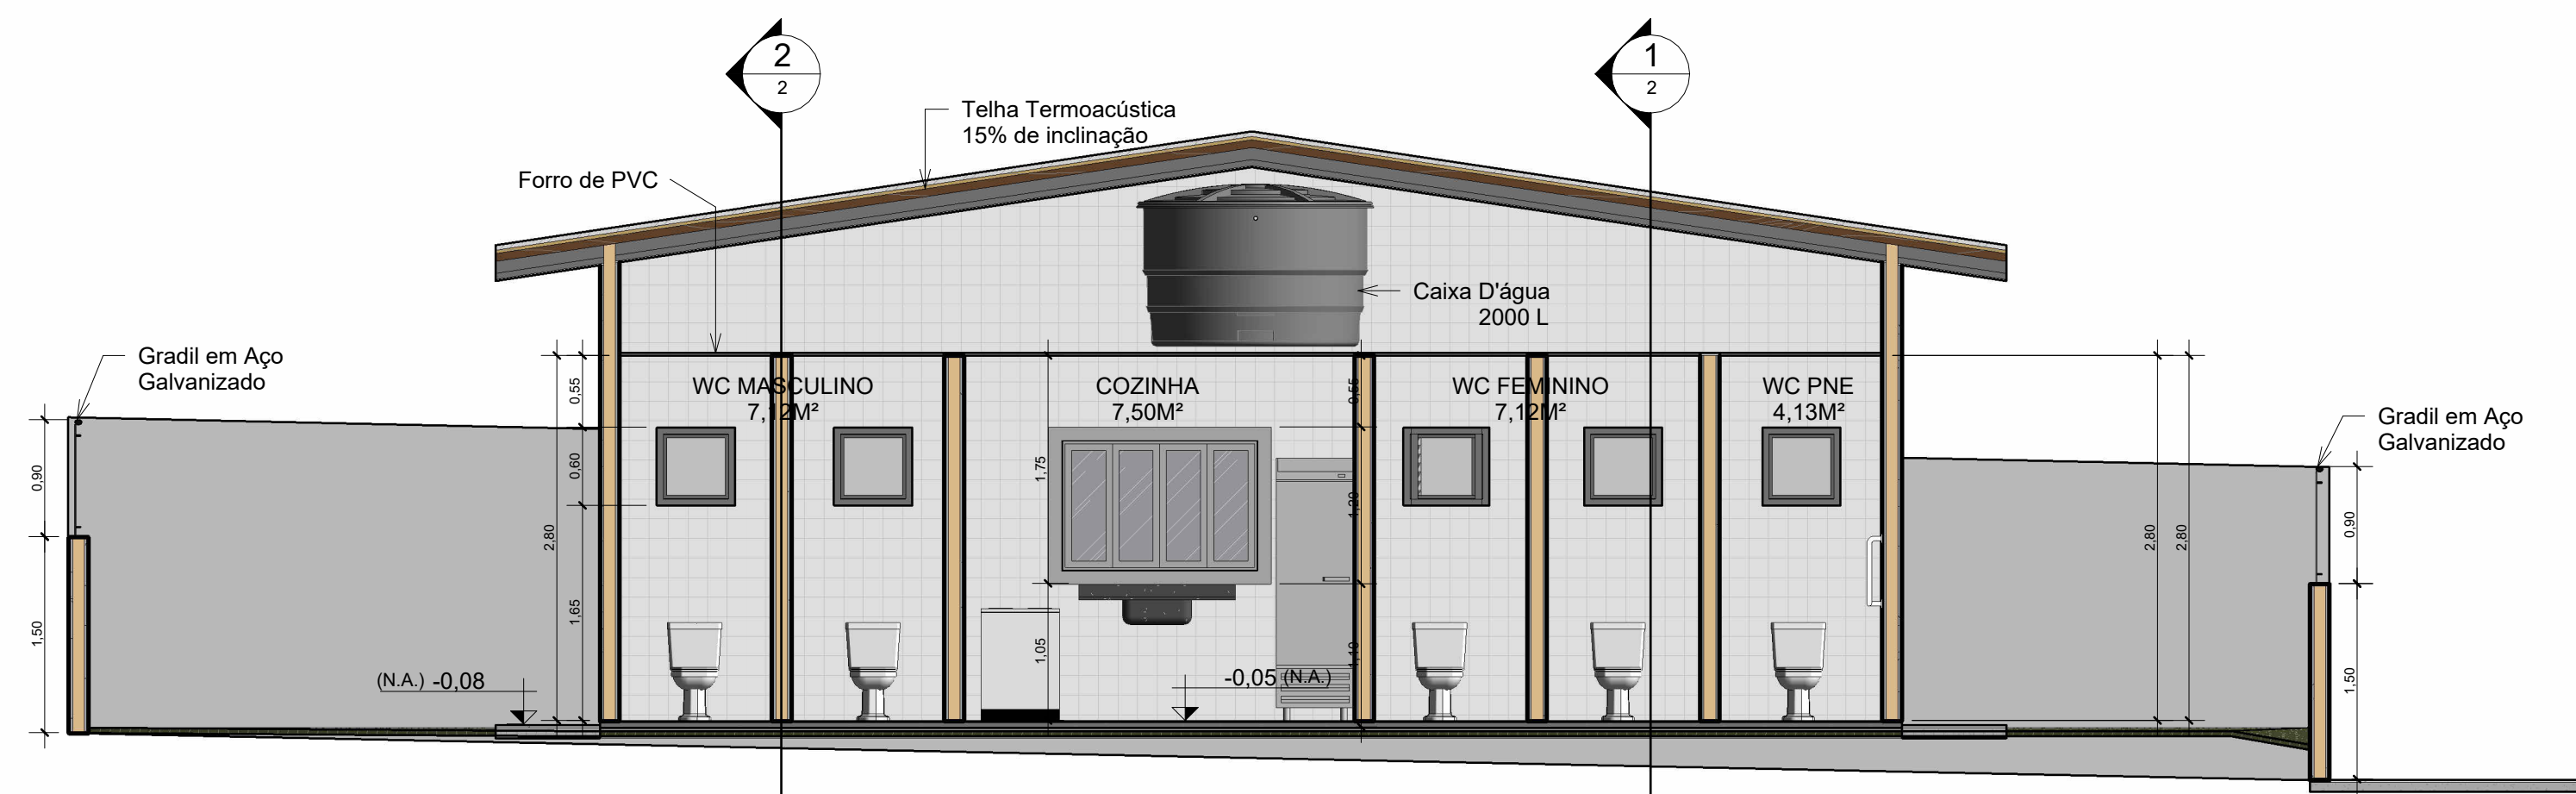

3 Corte 3
1:50



AUTOR DO PROJETO:			
AUTOR DO PROJETO: _____ CREA: _____			
ARQ 2	PROJETO: Centro Cominutario " São Simão"		
	LOCAL:		
	PROPRIETÁRIO: Prefeitura de Várzea Grande		
	INSCRIÇÃO CADASTRAL:		
	RESPONSÁVEL	DATA	QUADRO DE ÁREAS
DESENHO			ÁREA DO LOTE TOTAL:
REVISÃO			ÁREA CONSTRUÍDA (por residência)
VISTO			200,00 m²
CONTEÚDO	Planta Técnica, Planta de Layout, Planta de Cobertura e Quadro de Esquadrias		ÁREA DE COBERTURA:
			250,56 m²
			ÁREA PERMEÁVEL:
			ÁREA VEG. ARBÓREA:
DATA	27/02/2023	COEF. DE APROV.:	
ESCALAS	INDICADAS	TX DE PERMAB.:	