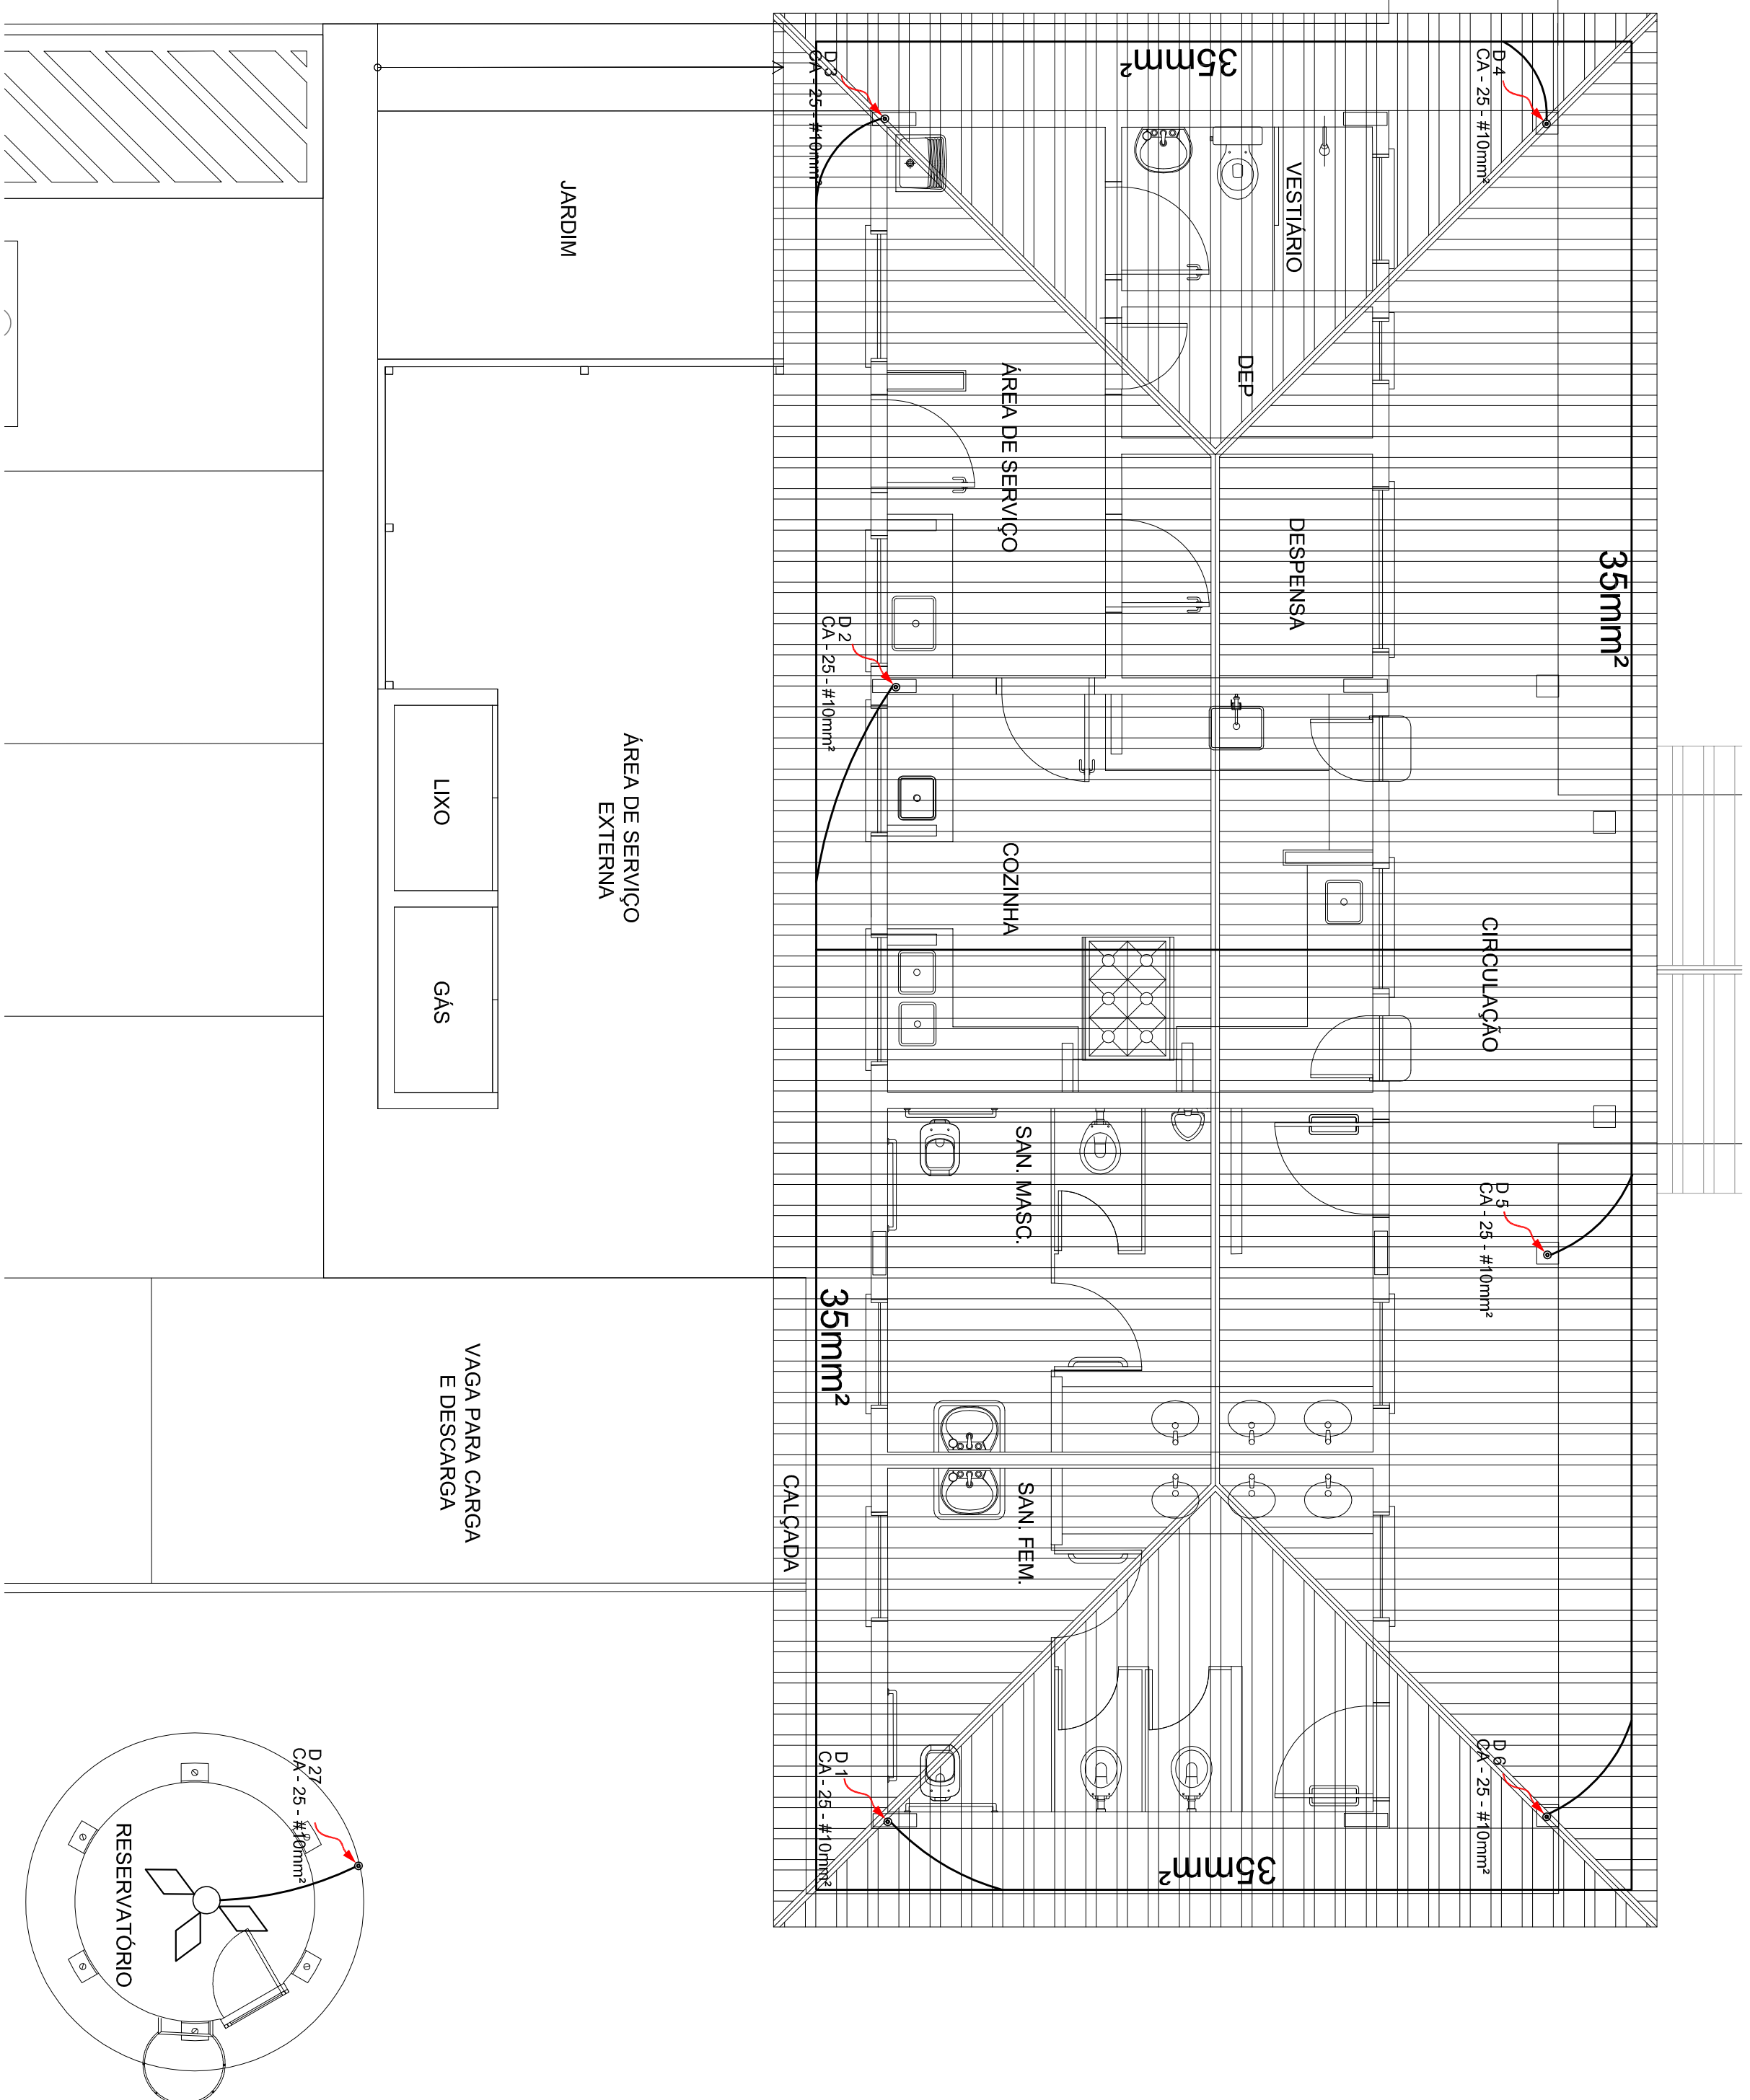





1 PLANTA DE COBERTURA - BLOCO ADMINISTRATIVO

ESCALA 1/50


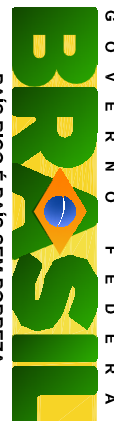


2 PLANTA DE COBERTURA - BLOCO DE SERVIÇO

ESCALA 1/50

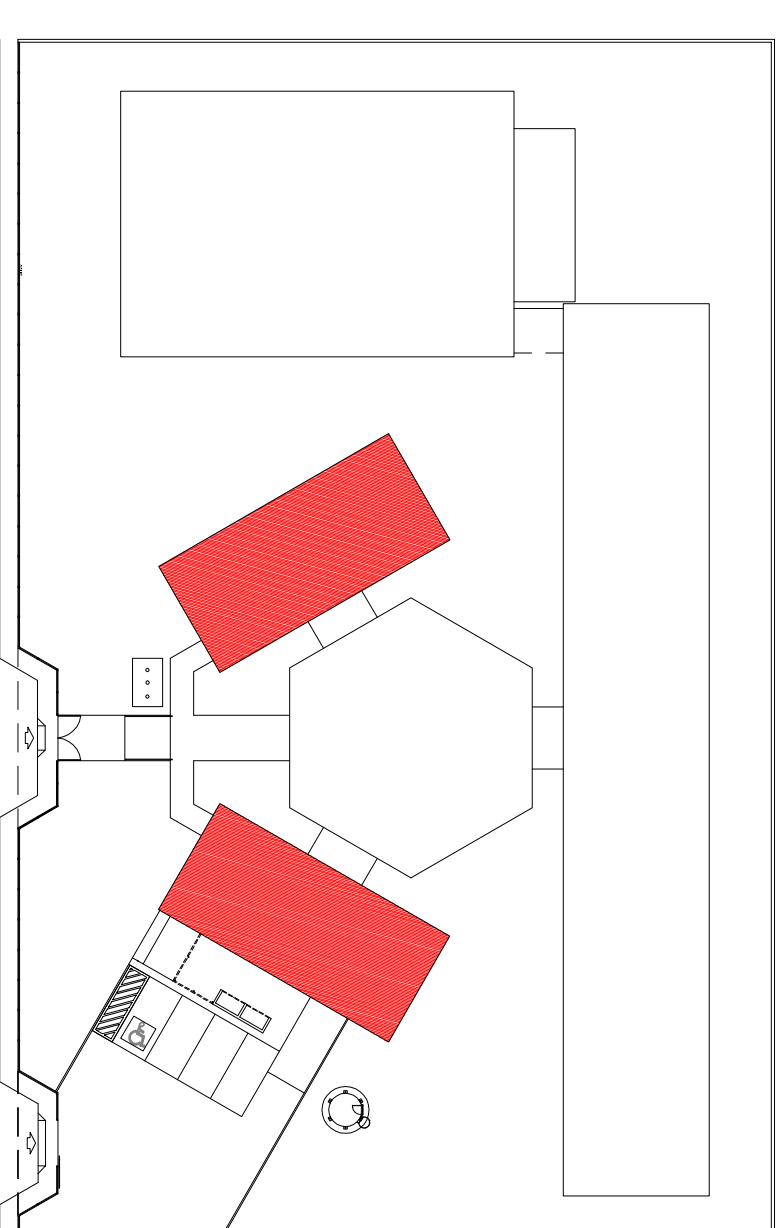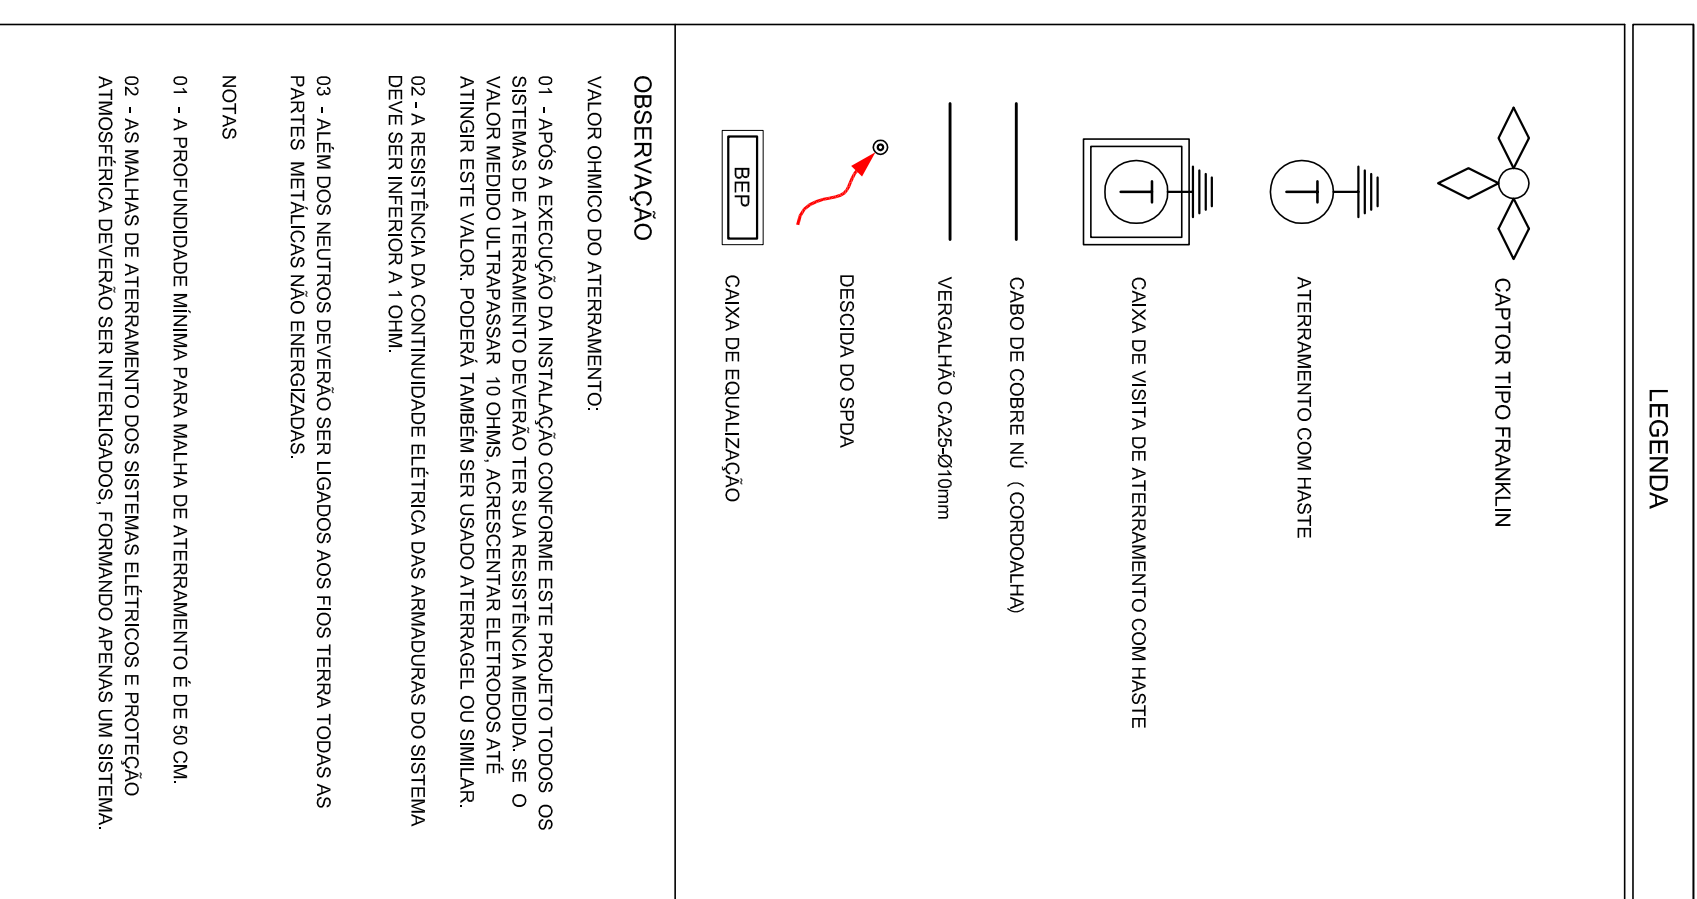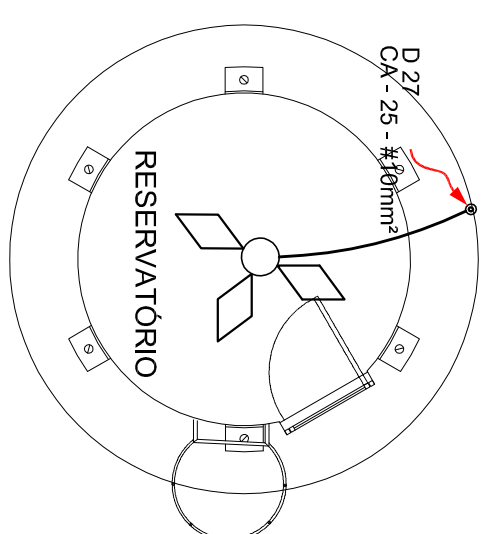

CROQUI DE REFERÊNCIA

 Fundo Nacional de Desenvolvimento da Educação		 GOVERNO FEDERAL PAÍS RICO E PAÍS SEM POBREZA	
Ministério da Educação			
PROJETO PADRÃO - FND E			
MUNICÍPIO – UF:			
PROPRIETÁRIO:			
ENDEREÇO:			
PROPRIETÁRIO			
RESP. TÉCNICO		CAU/CREA	
DUFO		CAU/CREA	
		RA	
OBSERVAÇÕES:			