


SEÇÃO TRANSVERSAL

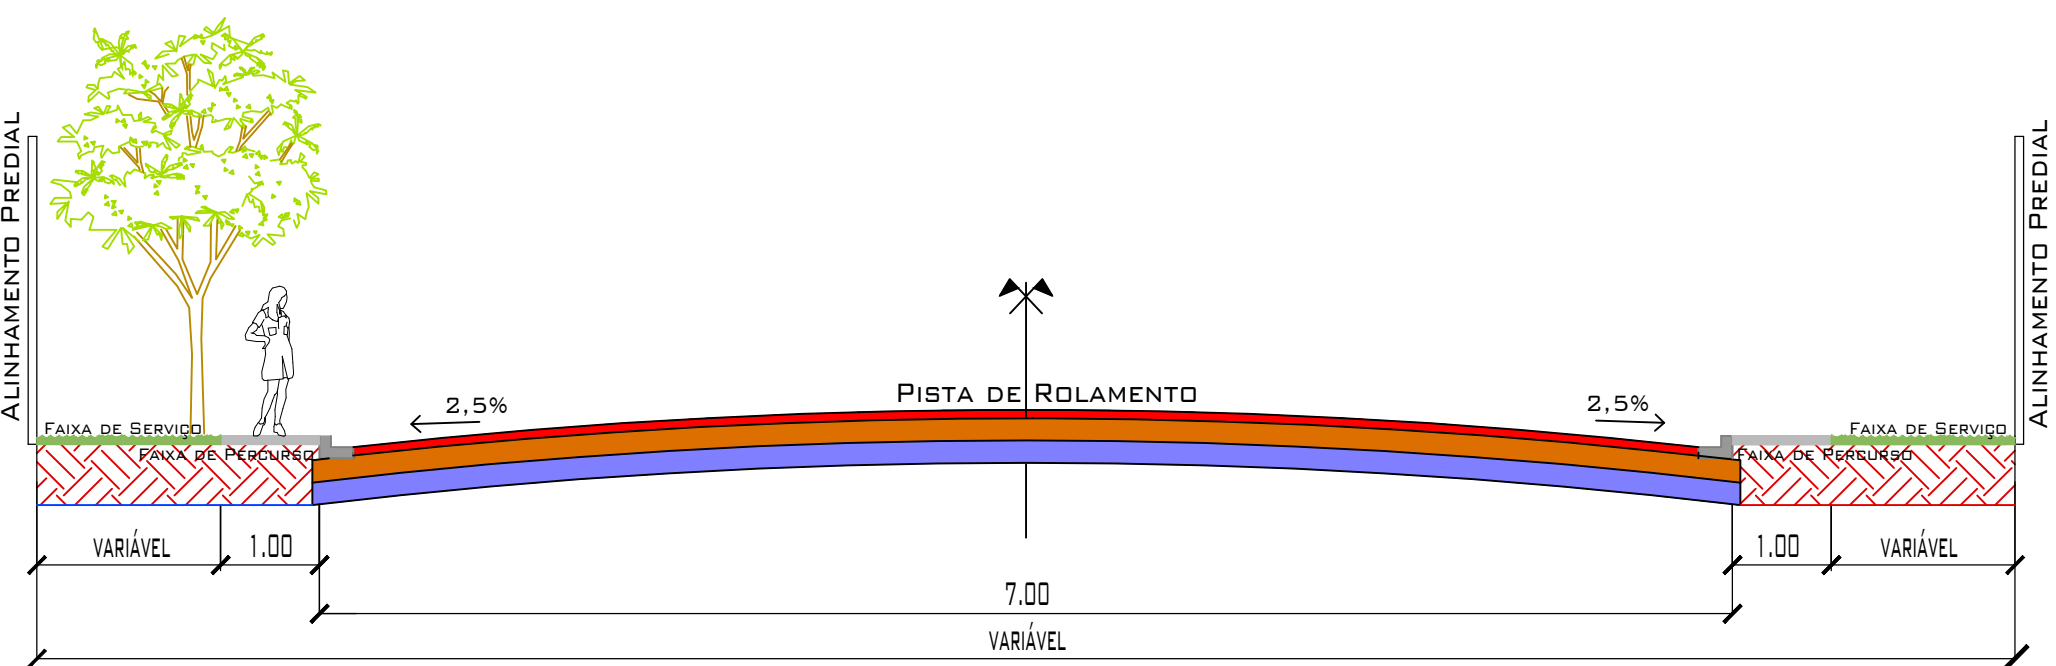

LOCALIZAÇÃO DAS RUAS				GEOMETRIA							
RUAS E AVENIDAS	TRECHO			ESTAQUEAMENTO						COMP. TOTAL (m)	
				INICIO			-	FIM			
DATA: MAIO DE 2019											
RUA BARÃO DE BATOVI	RUA F-1	-	RUA B-1	0	+	0,00	-	19	+	9,00	389,00
RUA M1	RUA F-1	-	RUA J 1° PARTE	0	+	0,00	-	26	+	1,00	521,00
RUA BARÃO DE GUAPEI	RUA F-1	-	AV. MANTIQUEIRA	0	+	0,00	-	31	+	12,19	632,19
RUA ARQUIMEDES	RUA B-1	-	AV. MANTIQUEIRA	0	+	0,00	-	3	+	10,55	70,55
AV. MANTIQUEIRA	RUA I	-	RUA L	0	+	0,00	-	15	+	15,10	315,10
RUA J 1° TRECHO	RUA BARÃO DE GUAPEI	-	AV. MANTIQUEIRA	0	+	3,50	-	5	+	18,38	114,88
RUA J 2° TRECHO	AV. MANTIQUEIRA	-	RUA SERGIO JOSÉ PINTO	0	+	0,00	-	7	+	0,00	140,00
RUA B-1	RUA BARÃO DE GUAPEI	-	RUA M-1	0	+	3,50	-	3	+	8,50	65,00
RUA B-1	RUA M-1	-	AV. MANTIQUEIRA	3	+	15,50	-	15	+	0,00	224,50
RUA C-1	RUA TEM. HORTA BARBOSA	-	RUA BARÃO DE GUAPEI	0	+	0,00	-	3	+	5,00	65,00
RUA C-1	RUA BARÃO DE GUAPEI	-	RUA M-1	3	+	12,00	-	6	+	17,00	65,00
RUA C-1	RUA M-1	-	RUA BARÃO DE BATOVI	7	+	4,00	-	10	+	9,00	65,00
RUA D-1	RUA BARÃO DE GUAPEI	-	RUA M-1	0	+	3,50	-	3	+	8,50	65,00
RUA D-1	RUA M-1	-	RUA BARÃO DE BATOVI	3	+	15,50	-	7	+	0,50	65,00

ESCALA