





PLANTA BAIXA - GALERIA PLUVIAL

DETALHE DE GALERIA

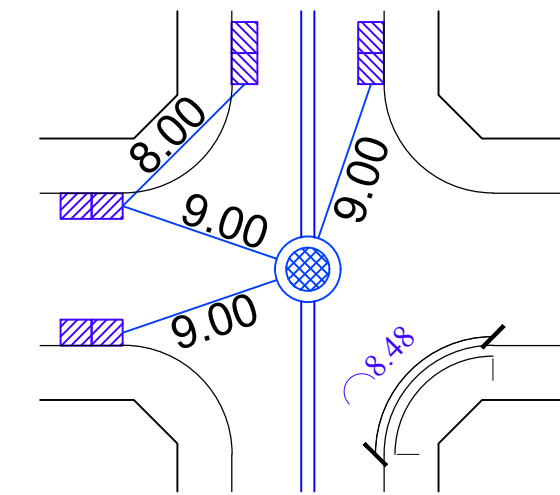


DETALHE RAMAIS
S/ ESCALA Ø400mm

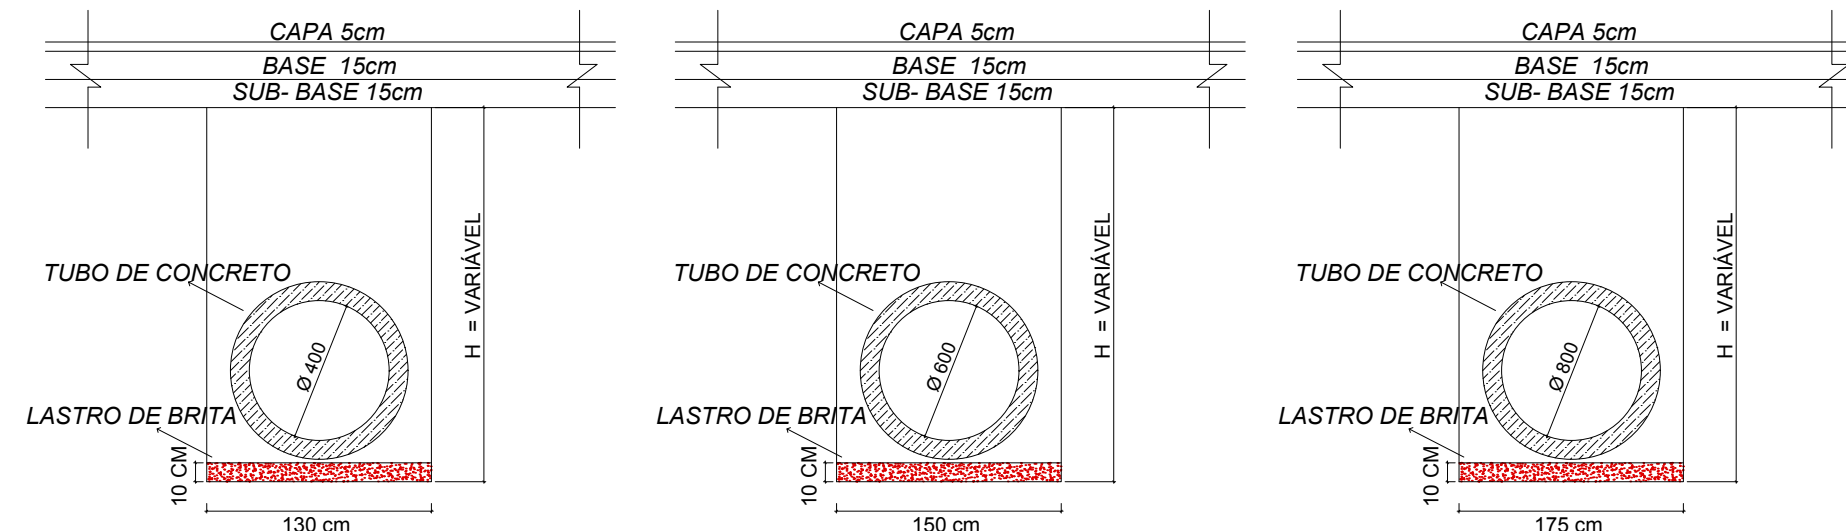

DETALHE LASTRO DE FUNDO DE VALA

DET. DRENO PROFUNDO

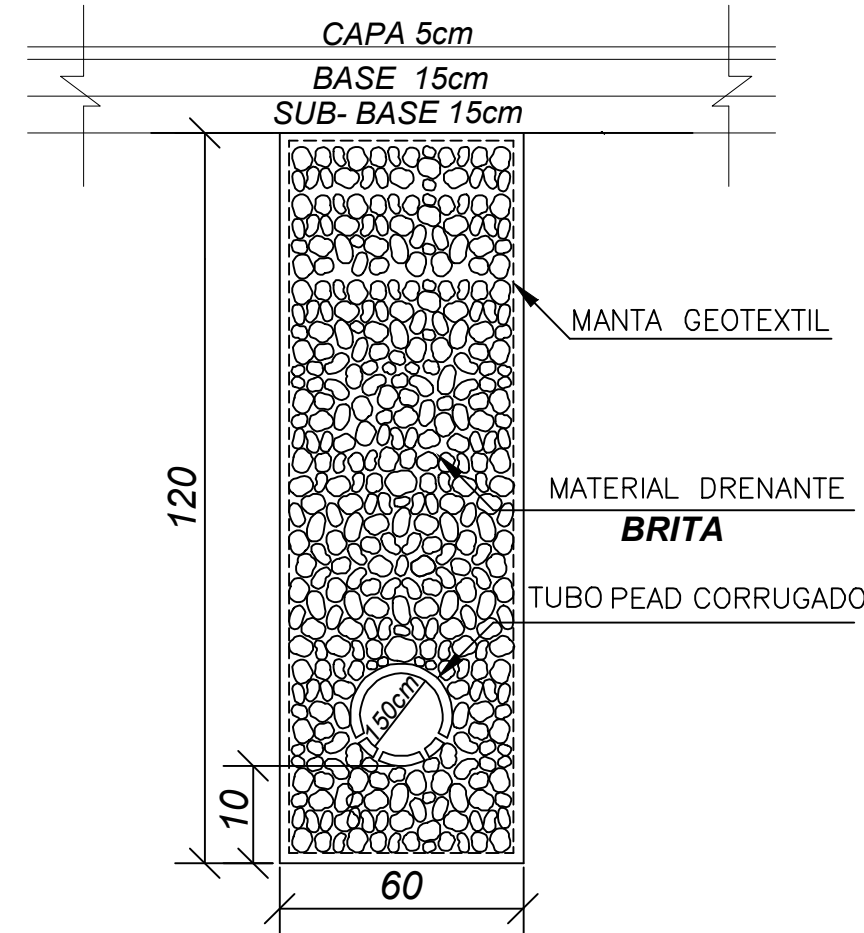

MAPA DE GALERIA PLUVIAL		
OBRA: PAVIMENTAÇÃO E DRENAGEM - JD. PAULA I (2ª ETAPA) VÁRZEA GRANDE /MT		
PROPRIETÁRIO: PREFEITURA MUNICIPAL DE VÁRZEA GRANDE/MT		FOLHA 03/19
RESPONSÁVEL TÉCNICO - ELABORAÇÃO: FERNANDA LEOPOLDINO DA COSTA ENGENHEIRA CIVIL - CREA 1200943163		
RESPONSÁVEL TÉCNICO - EXECUÇÃO:		DESENHO: Fernanda / Eduardo ESCALA INDICADA DATA Abril/2019
LEGENDA: PLANTA BAIXA - - - - - ÁREAS DE CONTRIBUIÇÃO = = = = = GALERIA PROJETADA - - - - - DRENO PROFUNDO		
APROVAÇÃO:		