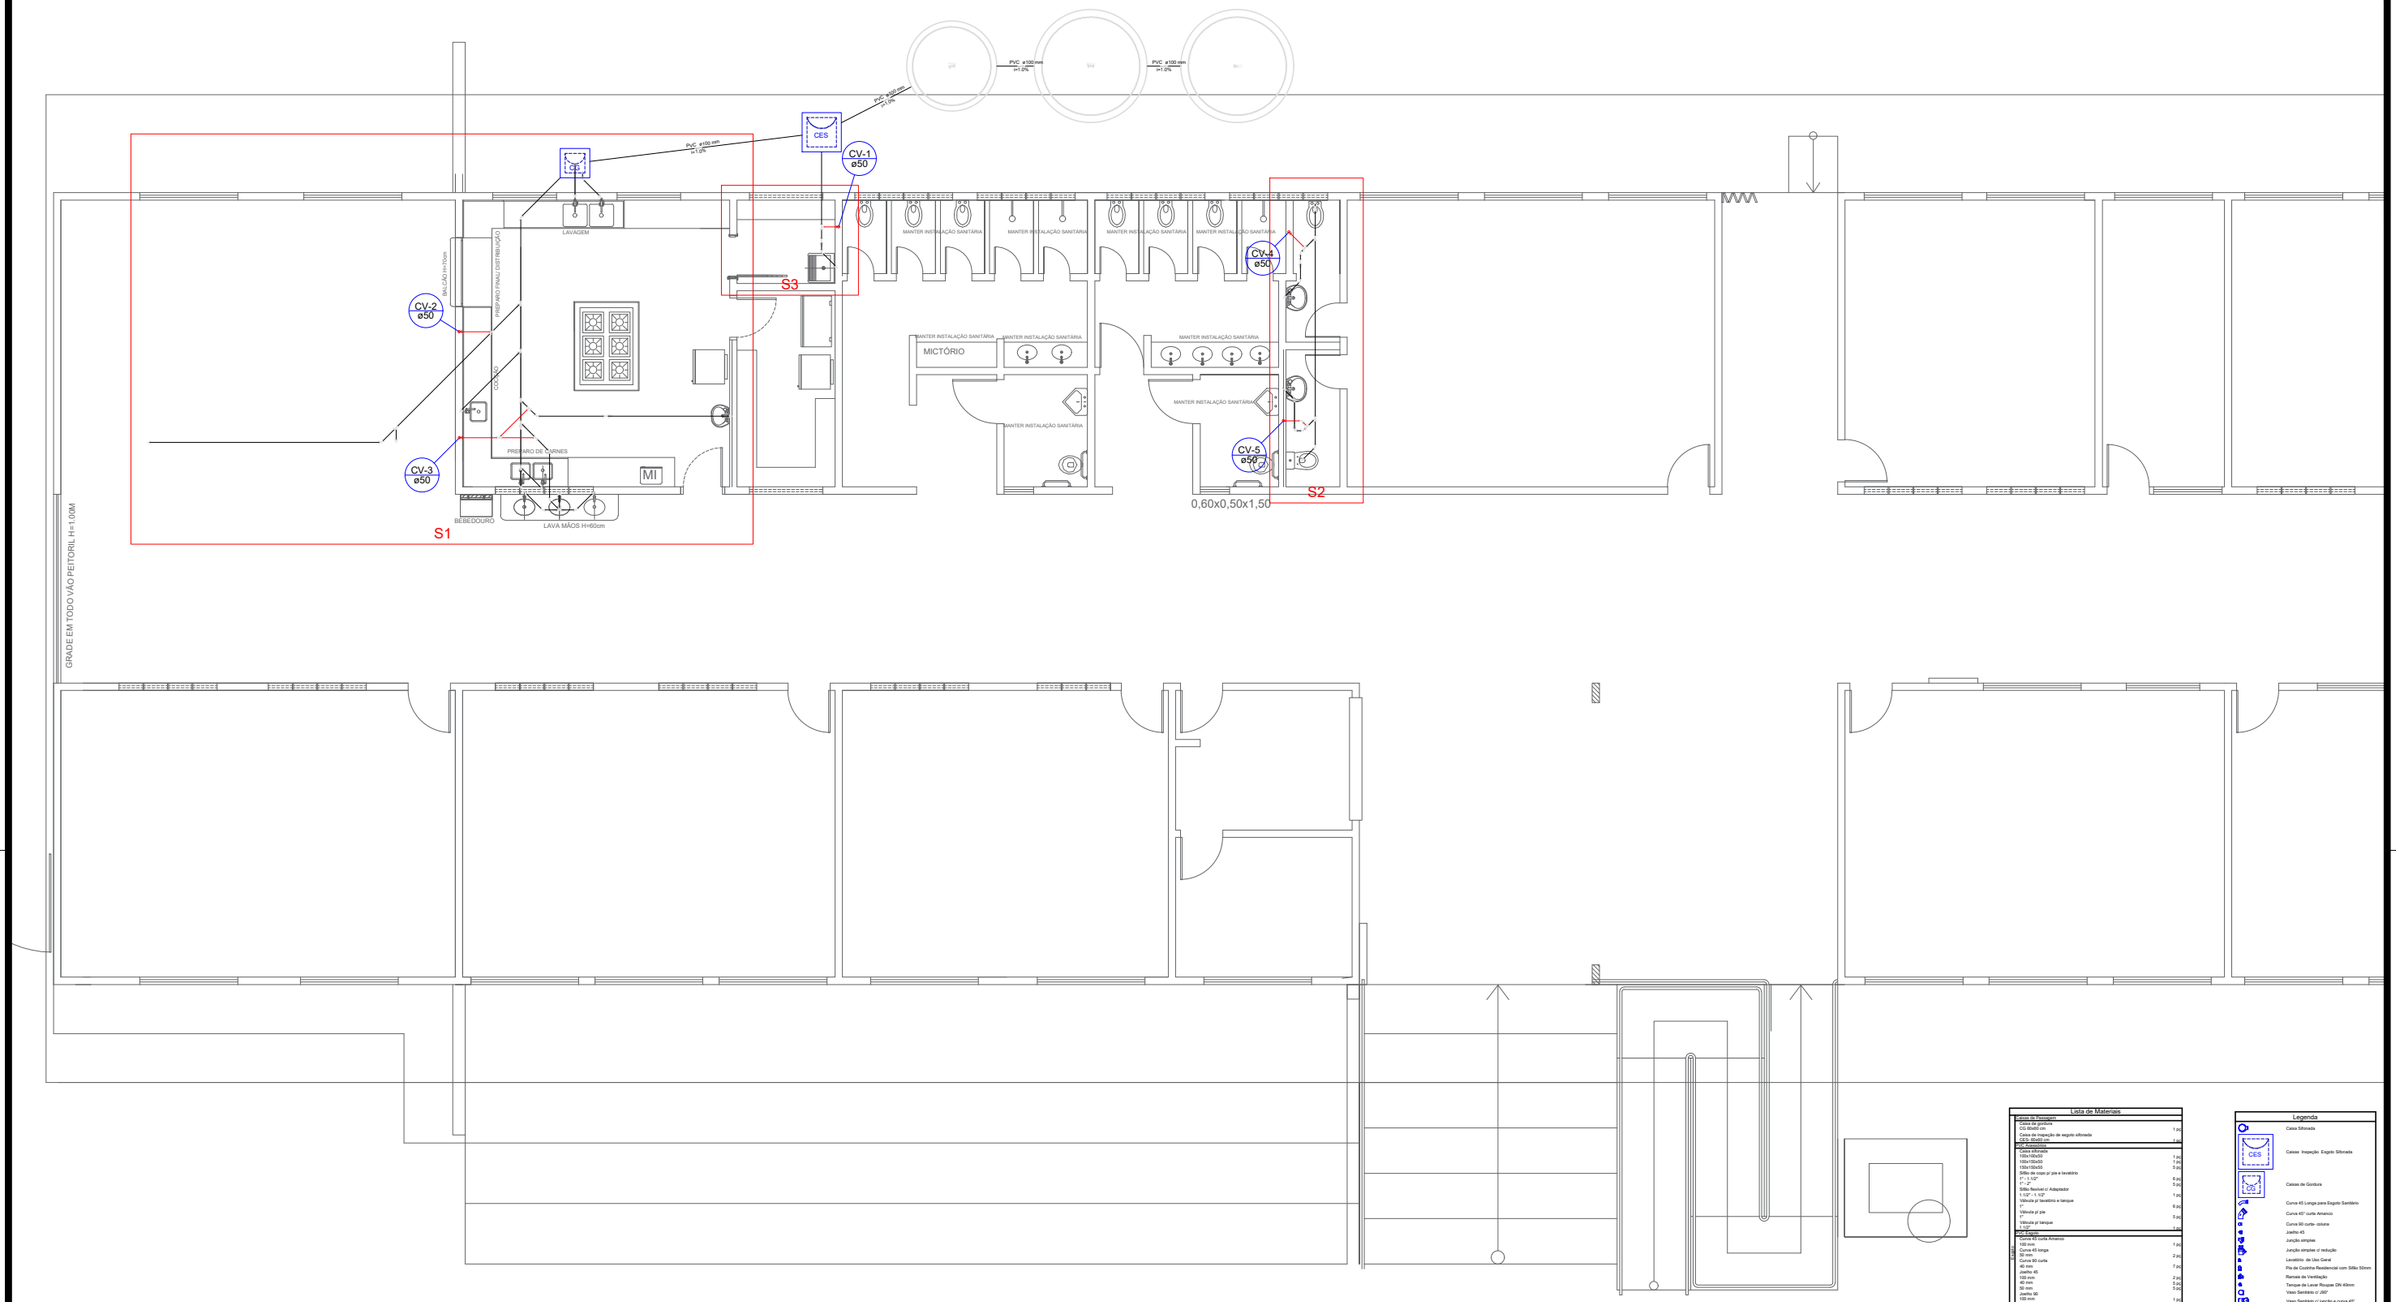

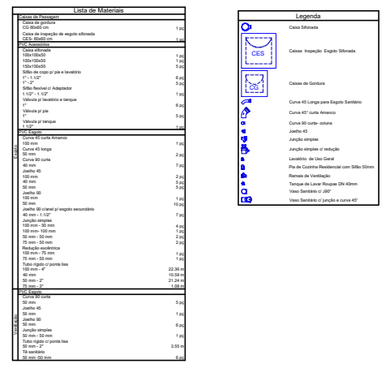

Lista de Materiais

Caixa de Passagem	
Caixa de gordura	
CG 60x60 cm	1 pç
Caixa de inspeção de esgoto sifonada	
CES- 60x60 cm	1 pç
Caixa Sifonada	
100x100x50	1 pç
150x150x50	1 pç
185x150x50	5 pç
Engate flexível p/ pia e lavatório	
4 " x 1 1/2"	6 pç
4 " x 2"	5 pç
Adpt Flexível c/ Adaptador	
1 1/2" - 1 1/2"	1 pç
Válvula p/ lavatório e tanque	
4 "	6 pç
Válvula p/ pia	
4 "	5 pç
Válvula p/ tanque	
1 1/2"	1 pç
Joelho 45	
Curva 45 curta Amarrio	
40 mm	1 pç
Curva 45 longa	
50 mm	2 pç
Curva 90 curta	
40 mm	7 pç
Joelho 90	
100 mm	2 pç
40 mm	5 pç
50 mm	5 pç
Joelho 90	
40 mm	1 pç
50 mm	15 pç
Joelho 90 canal p/ esgoto secundário	
40 mm - 1 1/2"	7 pç
Junção simples	
100 mm - 100 mm	4 pç
100 mm - 100 mm	1 pç
50 mm - 50 mm	2 pç
75 mm - 50 mm	2 pç
Redução excêntrica	
100 mm - 75 mm	1 pç
75 mm - 50 mm	1 pç
Tubo rígido c/ ponta lisa	
40 mm - 4"	22.36 m
50 mm	10.55 m
50 mm - 2"	21.24 m
75 mm - 3"	1.05 m
Adp Esgoto	
Curva 90 curta	
50 mm	9 pç
Joelho 45	
50 mm	1 pç
Joelho 90	
50 mm	6 pç
Junção simples	
50 mm - 50 mm	1 pç
Tubo rígido c/ ponta lisa	
50 mm	3.03 m
75 mm - 3"	6 pç

Legenda

CS	Caixa Sifonada
CES	Caixas Inspeção Esgoto Sifonada
CG	Caixas de Gordura
	Curva 45 Longa para Esgoto Sanitário
	Curva 45° curta Amarrio
	Curva 90 curta- isoluna
	Joelho 45
	Junção simples
	Junção simples c/ redução
	Levatório de Uso Geral
	Pia de Cozinha Residencial com Sifão 50mm
	Ramais de Ventilação
	Tanque de Lavar Roupas DN 40mm
	Vaso Sanitário c/ JBP
	Vaso Sanitário c/ junção e curva 45°

PLANTA BAIXA ESGOTO

ESC: 1/250

PREFEITURA MUNICIPAL DE VÁRZEA GRANDE
Mais por Você. Mais por Várzea Grande.

PREFEITURA MUNICIPAL DE VÁRZEA GRANDE

Av. Castelo Branco, Espaço Municipal, 2500 - Centro Sul, Várzea Grande/MT CEP 78125-700 - Fone/Fax: 65 3688 8000

PROJETO: **EE HEROCLITO LEÔNCIO MONTEIRO**

OBRA: **REFORMA**

LOCALIZAÇÃO: **RUA COSTA RICA, S/Nº, LOTEAMENTO SANTA FÉ BAIRRO CRISTO REI - VÁRZEA GRANDE**

AUTOR DO PROJETO:

VITOR GUSTAVO VERHALEN
ENGENHEIRO CIVIL CREA-MT 49989

UNIDADE: **METRO**

ESCALA: **Indicada**

DATA: **MARÇO/2022**

FOLHA Nº **04/06**