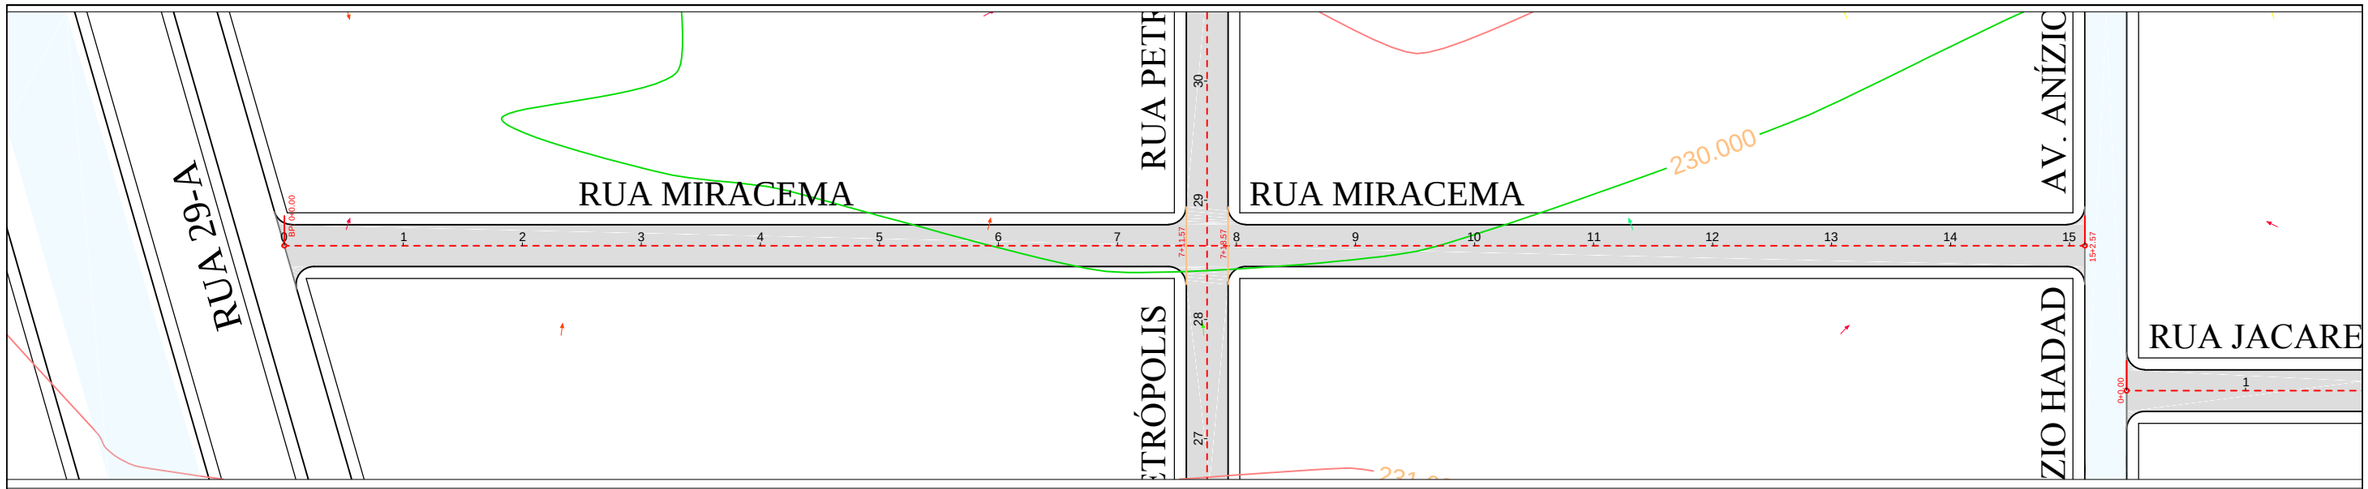

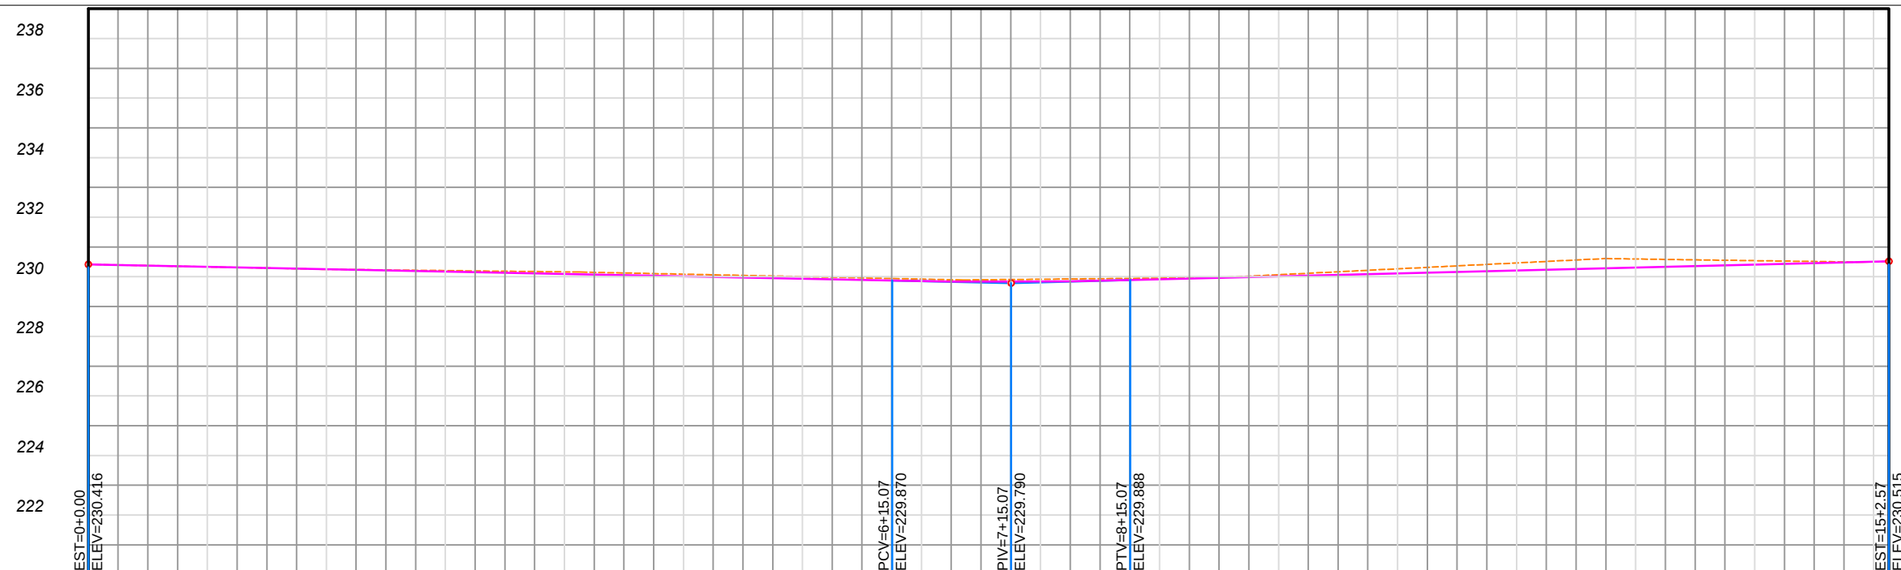

ESTACA			1	2	3	4	5	6	7	8	9	10	11	12	13	14	15
COTAS	TERRENO NATURAL	230.416	230.333	230.251	230.208	230.164	230.087	230.004	229.922	229.917	229.954	230.069	230.267	230.465	230.597	230.541	230.501 230.515
	GREIDE ACABADO	230.416	230.335	230.255	230.174	230.093	230.012	229.931	229.853	229.839	229.912	230.011	230.109	230.208	230.306	230.404	230.503 230.515
ALTIMETRIA			D=135.07 i=-0.40%						L1=20.00 L2=20.00		D=127.50 i=0.49%						
PLANIMETRIA																	

SEÇÃO TRANSVERSAL

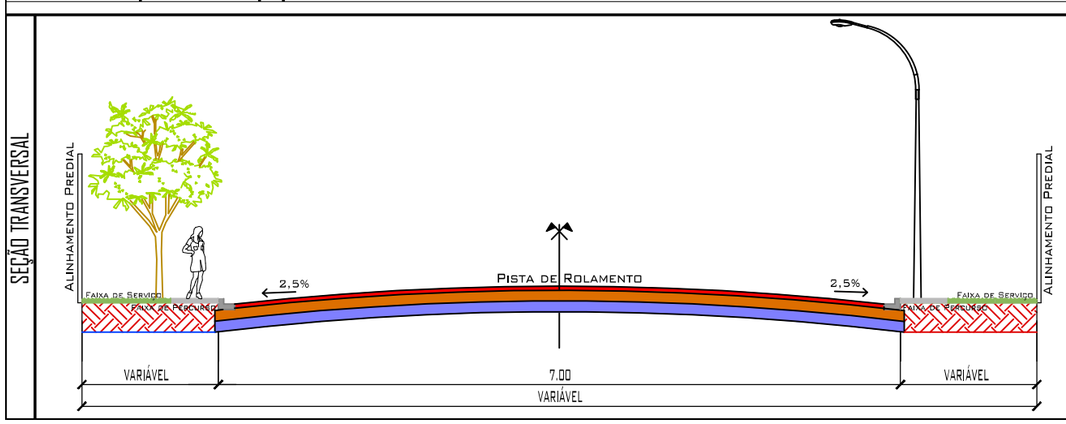

DETALHE DE MEIO-FIO E SARJETA

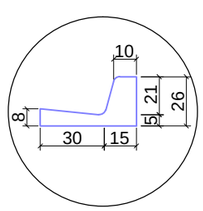

TAC ENGENHARIA

LEGENDA: PLANTA BAIXA
- RUA COM PAVIMENTO EXISTENTE
- RUA COM PAVIMENTO PROJETADO INCLUSIVE MEIO-FIO E SARJETA
- EMBOCADOURAS COM PAVIMENTO PROJETADO INCLUSIVE MEIO FIO E SARGETA

LEGENDA: PERFIL LONGITUDINAL
- TERRENO NATURAL
- GREIDE CAMADA FINAL

LEGENDA: SEÇÃO TRANSVERSAL
- CAPA CBUQ ESP=4,0cm
- BASE =15,0cm
- SUB-BASE =15,0cm

PAVIMENTAÇÃO/DRENAGEM

LOCAL:
RUA MIRACEMA
JARDIM CIDADE DE DEUS/ JARDIM ELDORADO - VÁRZEA GRANDE/MT

PROPRIETÁRIO:
PREFEITURA MUNICIPAL DE VÁRZEA GRANDE/MT

R.T. ELABORAÇÃO:
FERNANDA LEOPOLDINO DA COSTA - CREA 1200943163

R.T. EXECUÇÃO:

DATA: JUNHO/2019

ESC.: H=1:1000 V: 1:200

DESENHO: Eduardo/Fernanda

FOLHA: 11/23