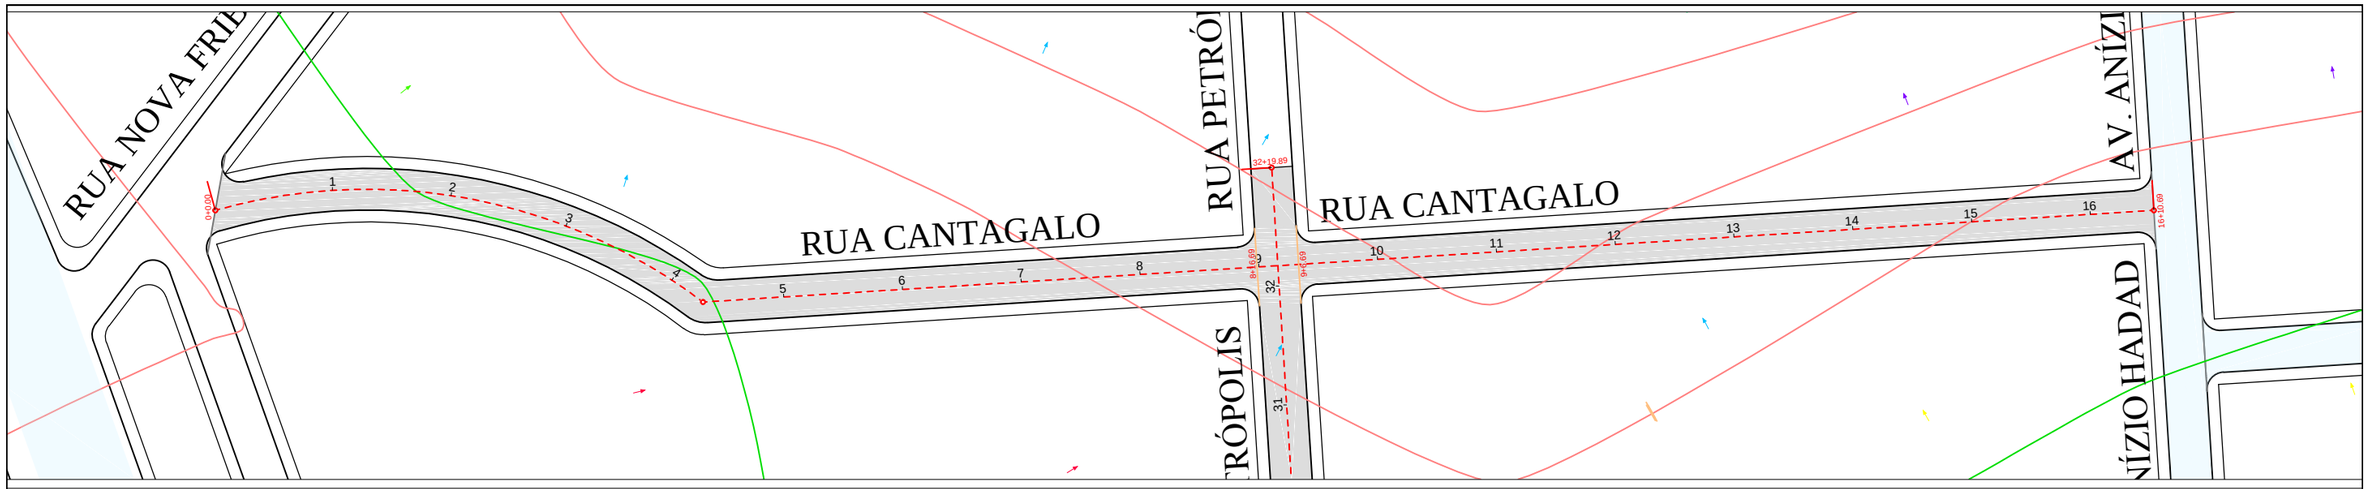

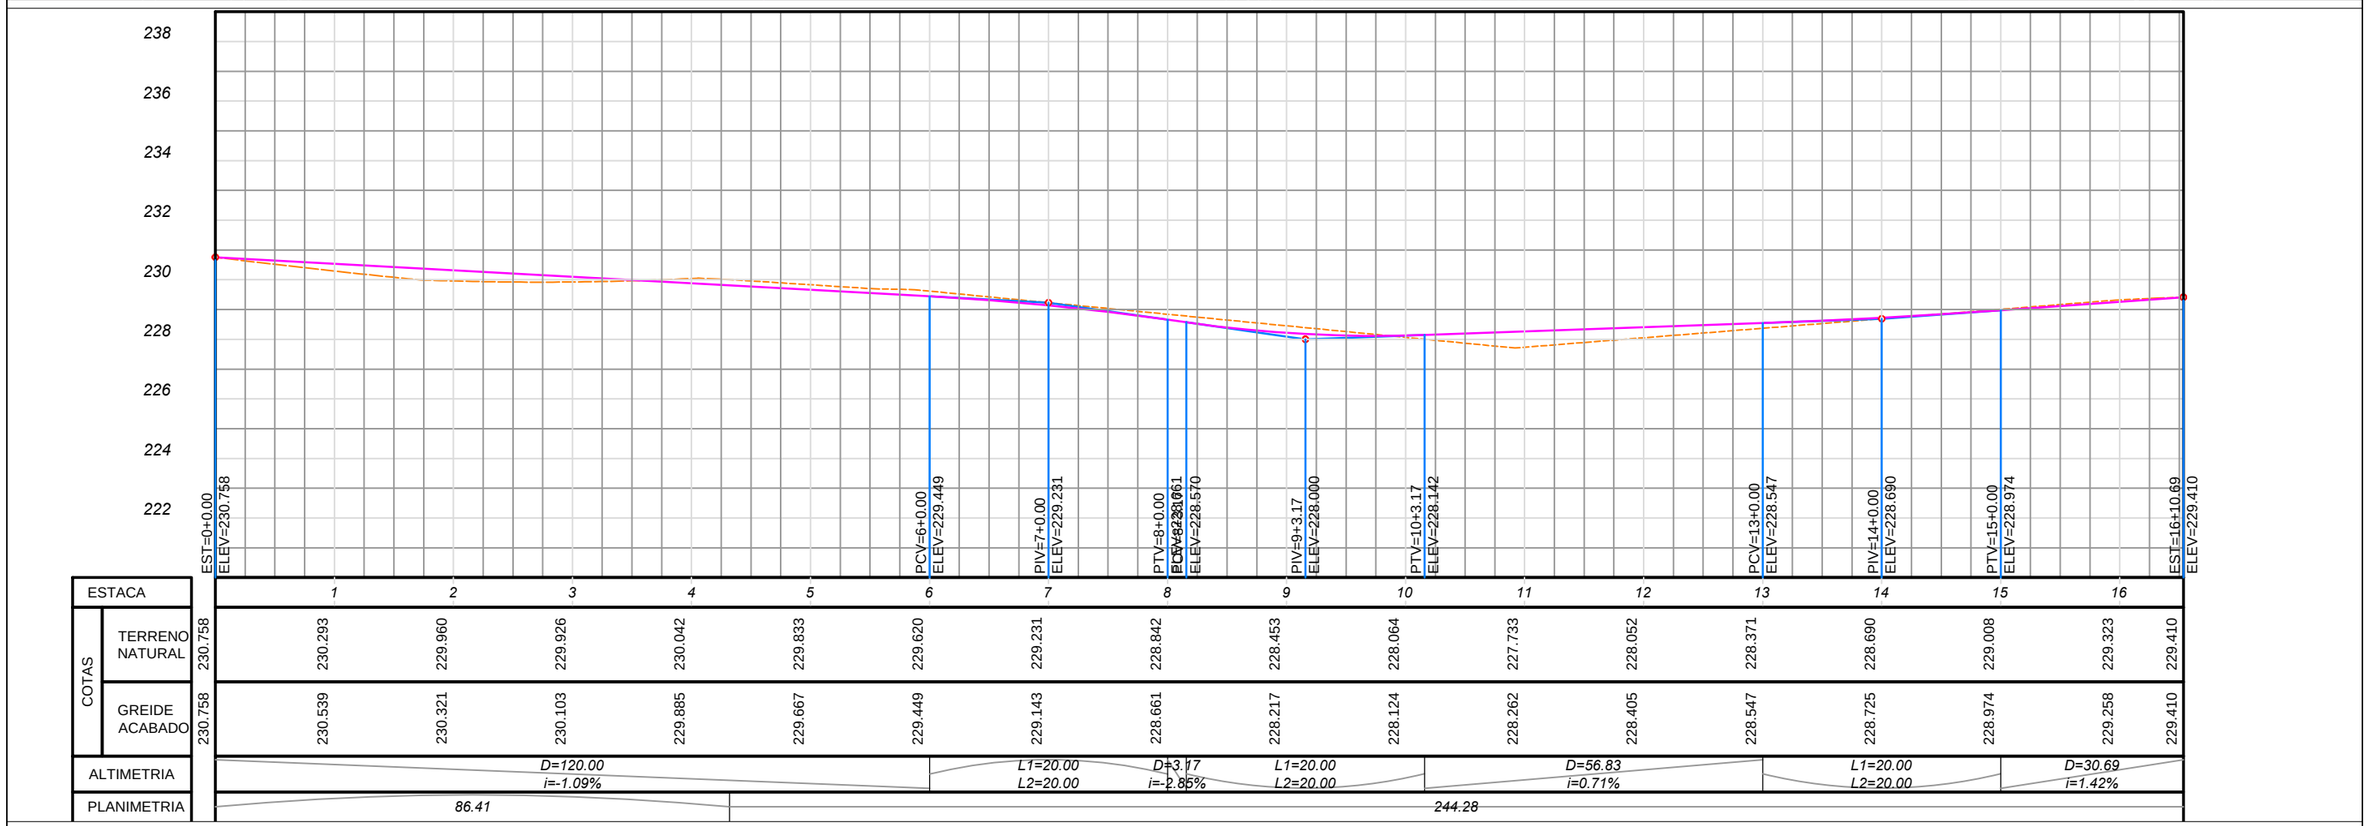

ESTACA		1	2	3	4	5	6	7	8	9	10	11	12	13	14	15	16
COTAS	TERRENO NATURAL	230.758	230.293	229.960	229.926	230.042	229.833	229.620	229.231	228.842	228.453	228.064	227.733	228.052	228.371	228.690	229.008	229.323	229.410
	GREIDE ACABADO	230.758	230.539	230.321	230.103	229.885	229.667	229.449	229.143	228.661	228.217	228.124	228.262	228.405	228.547	228.725	228.974	229.258	229.410
ALTIMETRIA			D=120.00 i=-1.09%						L1=20.00 L2=20.00	D=3.17 i=-2.86%	L1=20.00 L2=20.00		D=56.83 i=0.71%			L1=20.00 L2=20.00		D=30.69 i=1.42%	
PLANIMETRIA			86.41						244.28										

SEÇÃO TRANSVERSAL

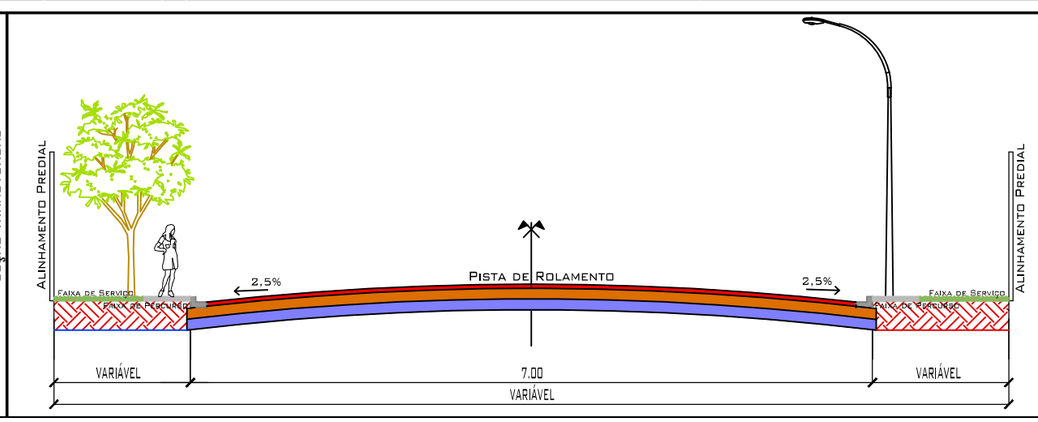

DETALHE DE MEIO-FIO E SARJETA

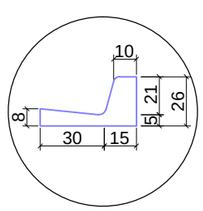

TAC ENGENHARIA

LEGENDA: PLANTA BAIXA
- RUA COM PAVIMENTO EXISTENTE
- RUA COM PAVIMENTO PROJETADO INCLUSIVE MEIO-FIO E SARJETA
- EMBOCADOURAS COM PAVIMENTO PROJETADO INCLUSIVE MEIO FIO E SARGETA

LEGENDA: PERFIL LONGITUDINAL
- TERRENO NATURAL
- GREIDE CAMADA FINAL

LEGENDA: SEÇÃO TRANSVERSAL
- CAPA CBUQ ESP=4,0cm
- BASE =15,0cm
- SUB-BASE =15,0cm

PAVIMENTAÇÃO/DRENAGEM

LOCAL:
RUA CANTAGALO
JARDIM CIDADE DE DEUS/ JARDIM ELDORADO - VÁRZEA GRANDE/MT

PROPRIETÁRIO:
PREFEITURA MUNICIPAL DE VÁRZEA GRANDE/MT

R.T. ELABORAÇÃO:
FERNANDA LEOPOLDINO DA COSTA - CREA 1200943163

R.T. EXECUÇÃO:

DATA: JUNHO/2019

ESC.: H=1:1000 V: 1:200

DESENHO: Eduardo/Fernanda

FOLHA: 12/23