




## DIAGRAMA UNIFILAR

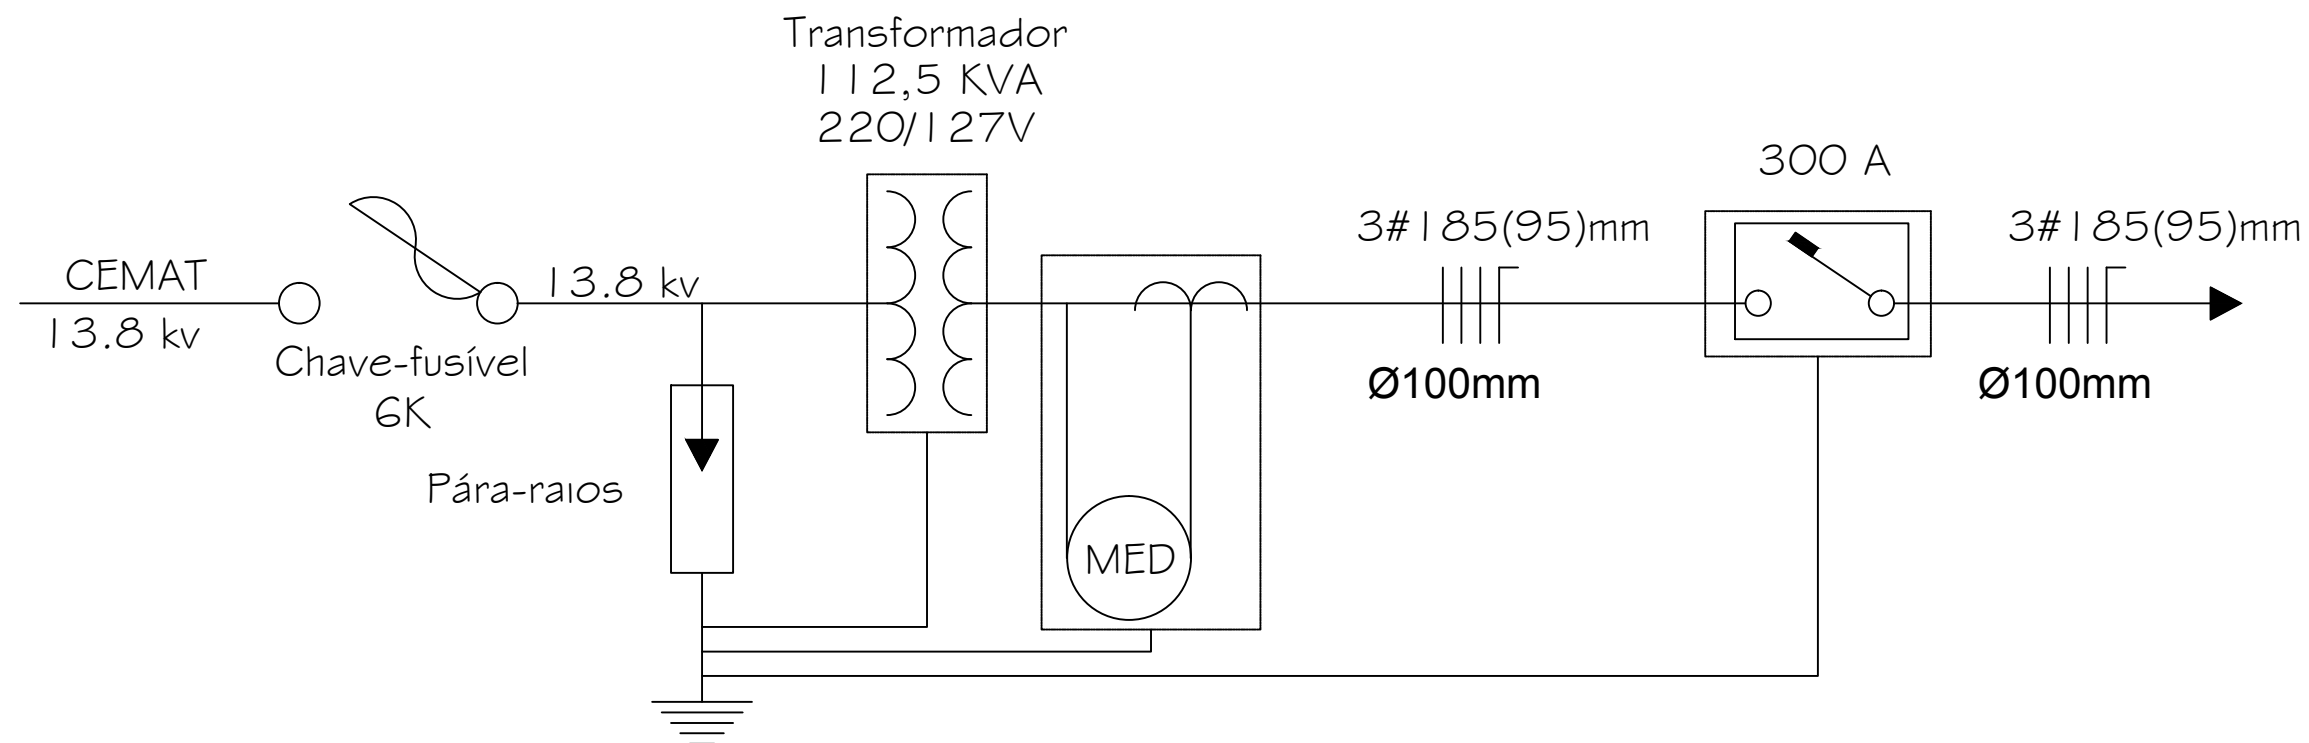

## DETALHE MALHA DE ATERRAMENTO

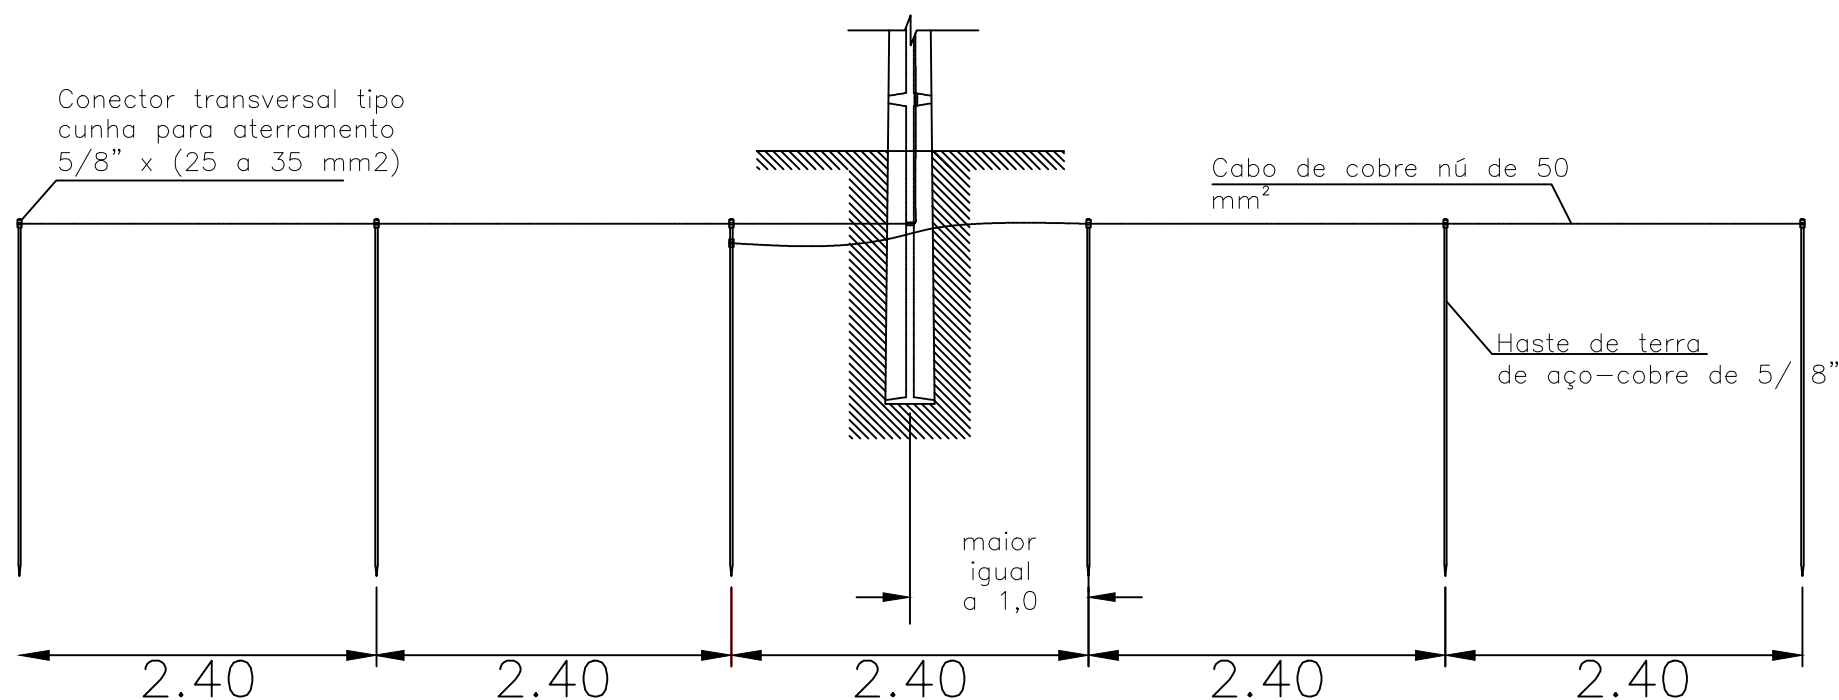

## LEGENDA DIAGRAMA UNIFILAR

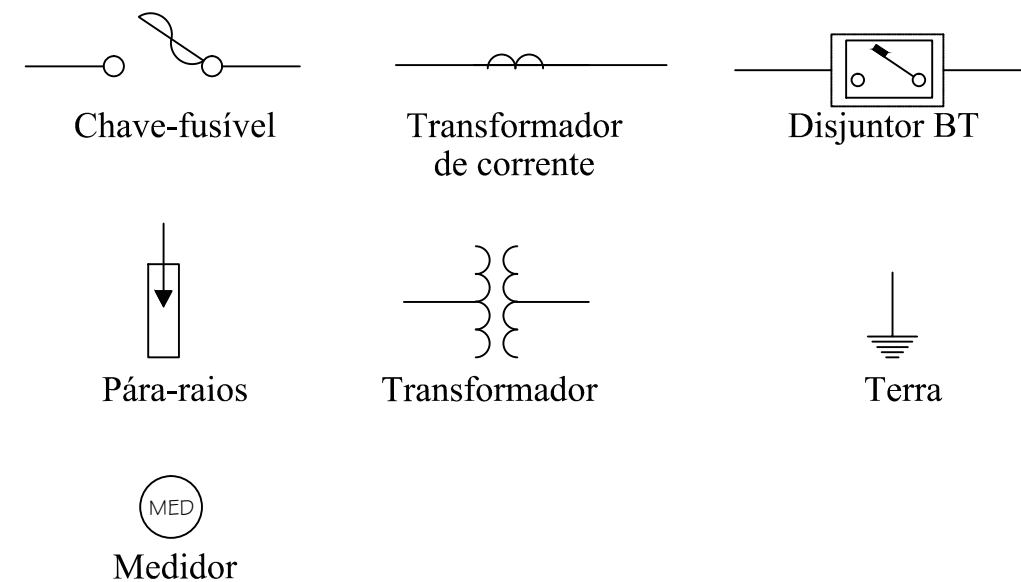

**PREFEITURA MUNICIPAL DE VÁRZEA GRANDE**  
amar • cuidar • acreditar

## PREFEITURA MUNICIPAL DE VÁRZEA GRANDE

Av. Castelo Branco, Espaço Municipal, 2500 - Centro Sul, Várzea Grande/MT  
CEP 78125-700 - Fone/Fax: 65 3688 8000

PROJETO:  
INSTALAÇÃO ELÉTRICA DE MÉDIA TENSÃO

LOCALIZAÇÃO:  
Avenida Várzea Grande, N°01, Bairro Novo MT

OBRA:  
NOVO MATO GROSSO

ASSUNTO:  
Detalhes Construtivos

UNIDADE:  
METRO

AUTOR DO PROJETO:

LORHAYNE MIRIA BARBOSA WELCHEN  
ENGENHEIRA ELETRICISTA  
CREA-MT040578

DESENHISTA:

LORHAYNE MIRIA BARBOSA WELCHEN  
ENGENHEIRA ELETRICISTA  
CREA-MT040578

ESCALA:

DATA:

17/02/2019

ÁREAS:

ÁREA TOTAL TERRENO:  
4.116,69M²

ÁREA COBERTURA:  
1.503M²

ÁREA CRECHE:  
2.400M²

FOLHA N°

01/01