




08 CORTE AA - TRECHO 01
ESCALA: 1/200

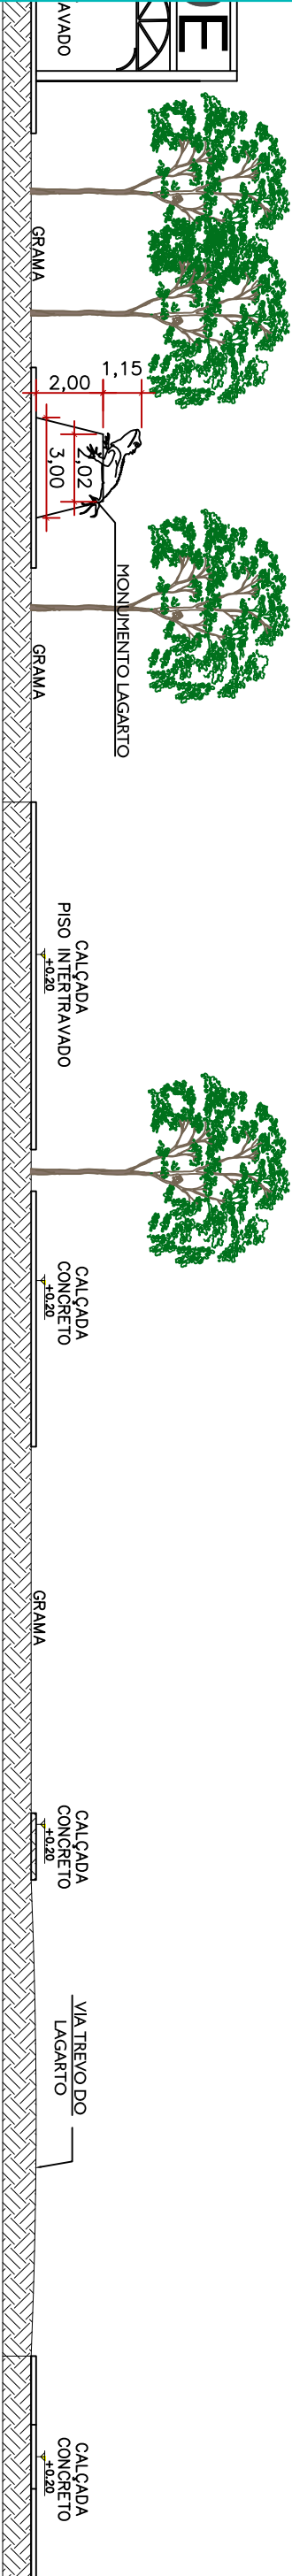

09 CORTE AA - TRECHO 02
ESCALA: 1/200

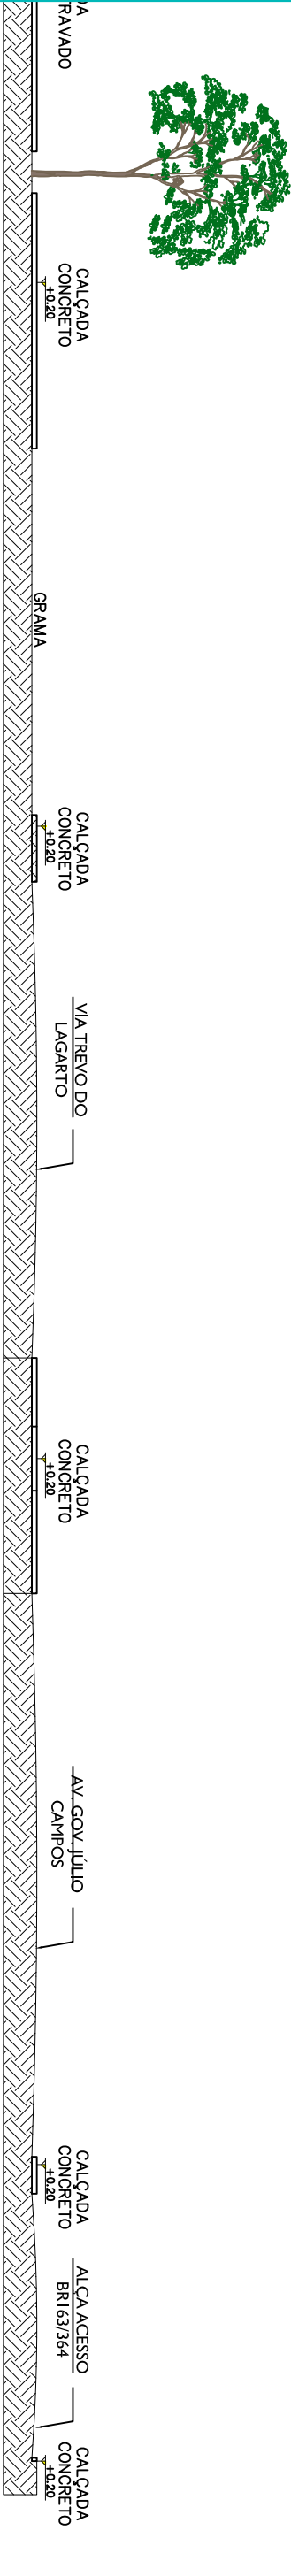

11 CORTE AA - TRECHO 03
ESCALA: 1/200



PREFEITURA MUNICIPAL DE

VÁRZEA GRANDE

Mais pelo Vale. Mais pelo Várzea Grande.

PROJETO:

REFORMA

TREVO DO LAGARTO

LOCALIZAÇÃO:

Trevo do Lagarto

Município de Várzea Grande

ASSUNTO:

CORTE AA

PREFEITURA MUNICIPAL DE VÁRZEA GRANDE

Av. Castelo Branco, Espaço Municipal, 2500 - Centro Sul, Várzea Grande/MT

CEP 78125-700 - Fone/Fax: 65 3688 8000

AUTORES DO PROJETO:

ENODES SOARES FERREIRA

CAU:A 56.503-2

DATA:

14/07/2021

ESCALA:

1/200

FOLHA Nº

08/17